




Pohled z jihozápadu

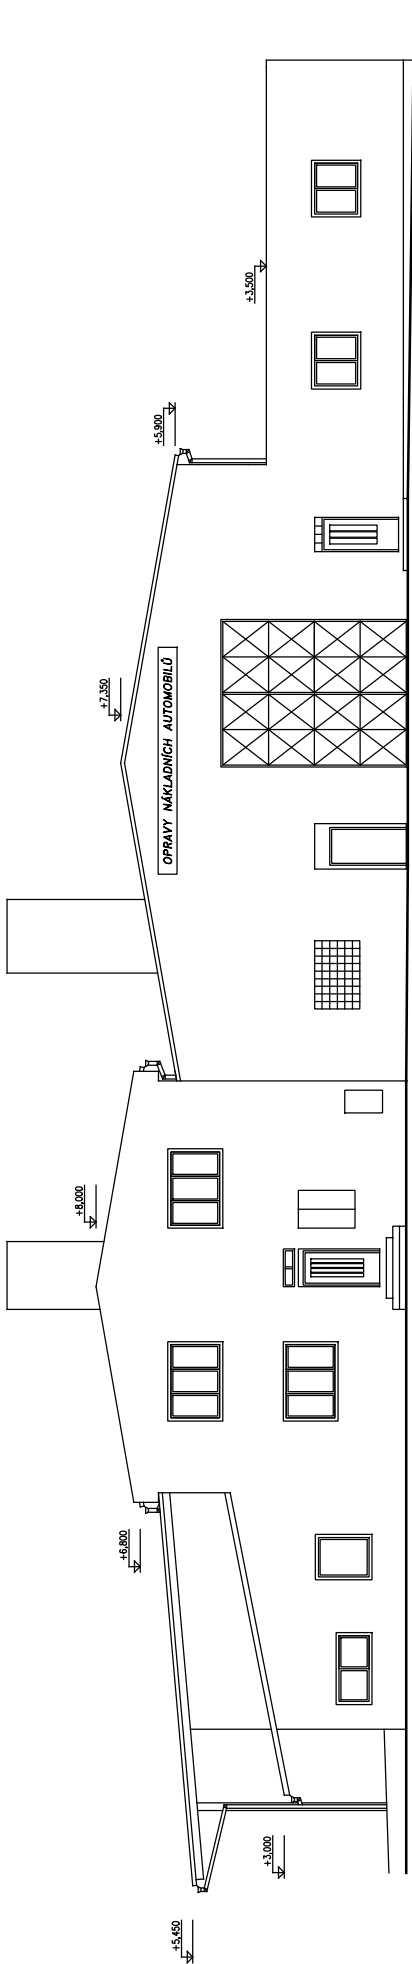

Pohled ze severovýchodu

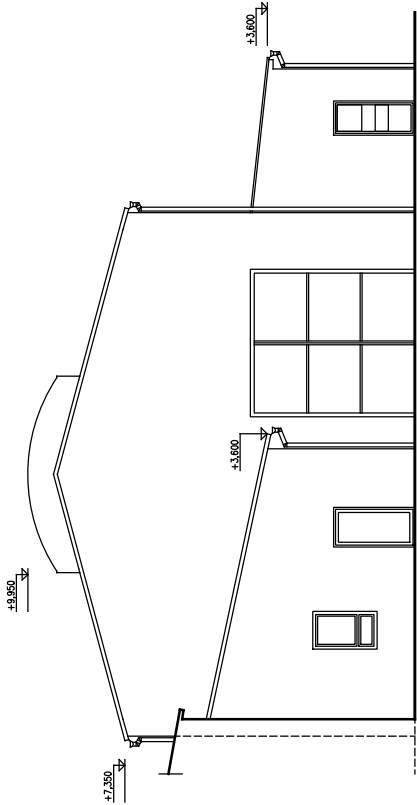

Pohled ze severovýchodu

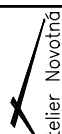ZODPOVĚDNÝ PROJEKTANT:		VYPRACOVAL:		Atelier Novotná s.r.o. Jezbořice 113 530 02 Pardubice  Atelier Novotná
Ing. Renata Novotná		Ing. Renata Novotná		
INVESTOR: MALINA–VRŠE s.r.o. , Zachrašany 123, 504 01 Nový Bydžov				
AKCE: Snížení energetické náročnosti areálu fmy MALINA–VRŠE, s. r. o. k.ú.Zachrašany, st.č.166, st.č.135/2				
NÁZEV VÝKRESU: stávající stav				
Pohledy 1		č.VÝKRESU:		č.PARÉ:
		D.1.1.26		