


Pohled z jihovýchodu

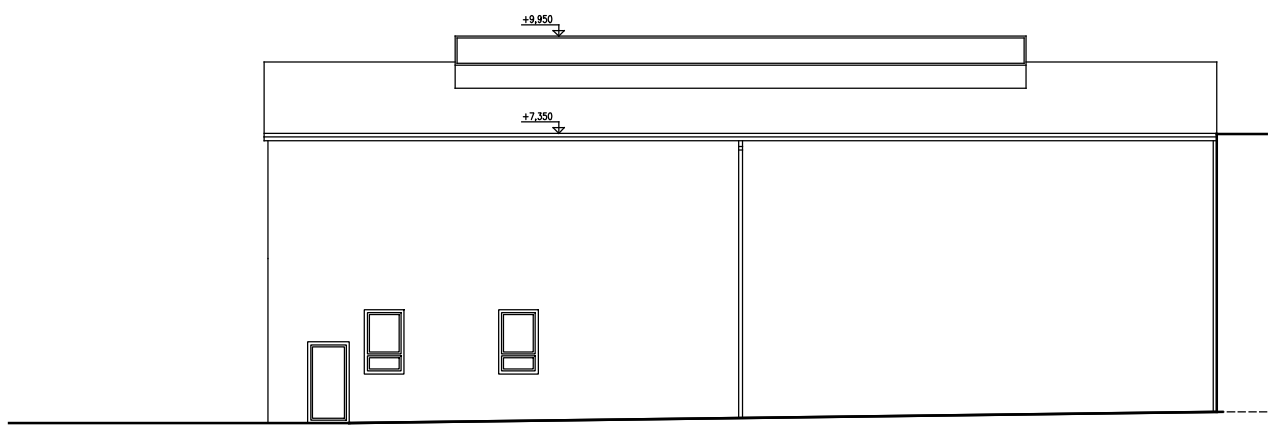

Pohled ze severozápadu



Pohled z jihovýchodu

ZODPOVĚDNÝ PROJEKTANT: Ing. Renata Novotná	VYPRACOVAL: Ing. Renata Novotná	Atelier Novotná s.r.o. Jezbořice 113 530 02 Pardubice ☎ 736 466 696 466 941 797 www.atelier-novotna.cz IČO:28785550
INVESTOR: MALINA-VRŠE s.r.o. , Zachrašťany 123, 504 01 Nový Bydžov		
AKCE: Snížení energetické náročnosti areálu fmy MALINA-VRŠE, s. r. o. k.ú.Zachrašťany, st.č.166, st.č.135/2		FORMÁT: 2 x A4 MĚŘÍTKO: 1:200 DATUM: STUPEŇ:
NÁZEV VÝKRESU: Pohledy 2 stávající stav		Č.VÝKRESU: D.1.1.27 Č.PARÉ: