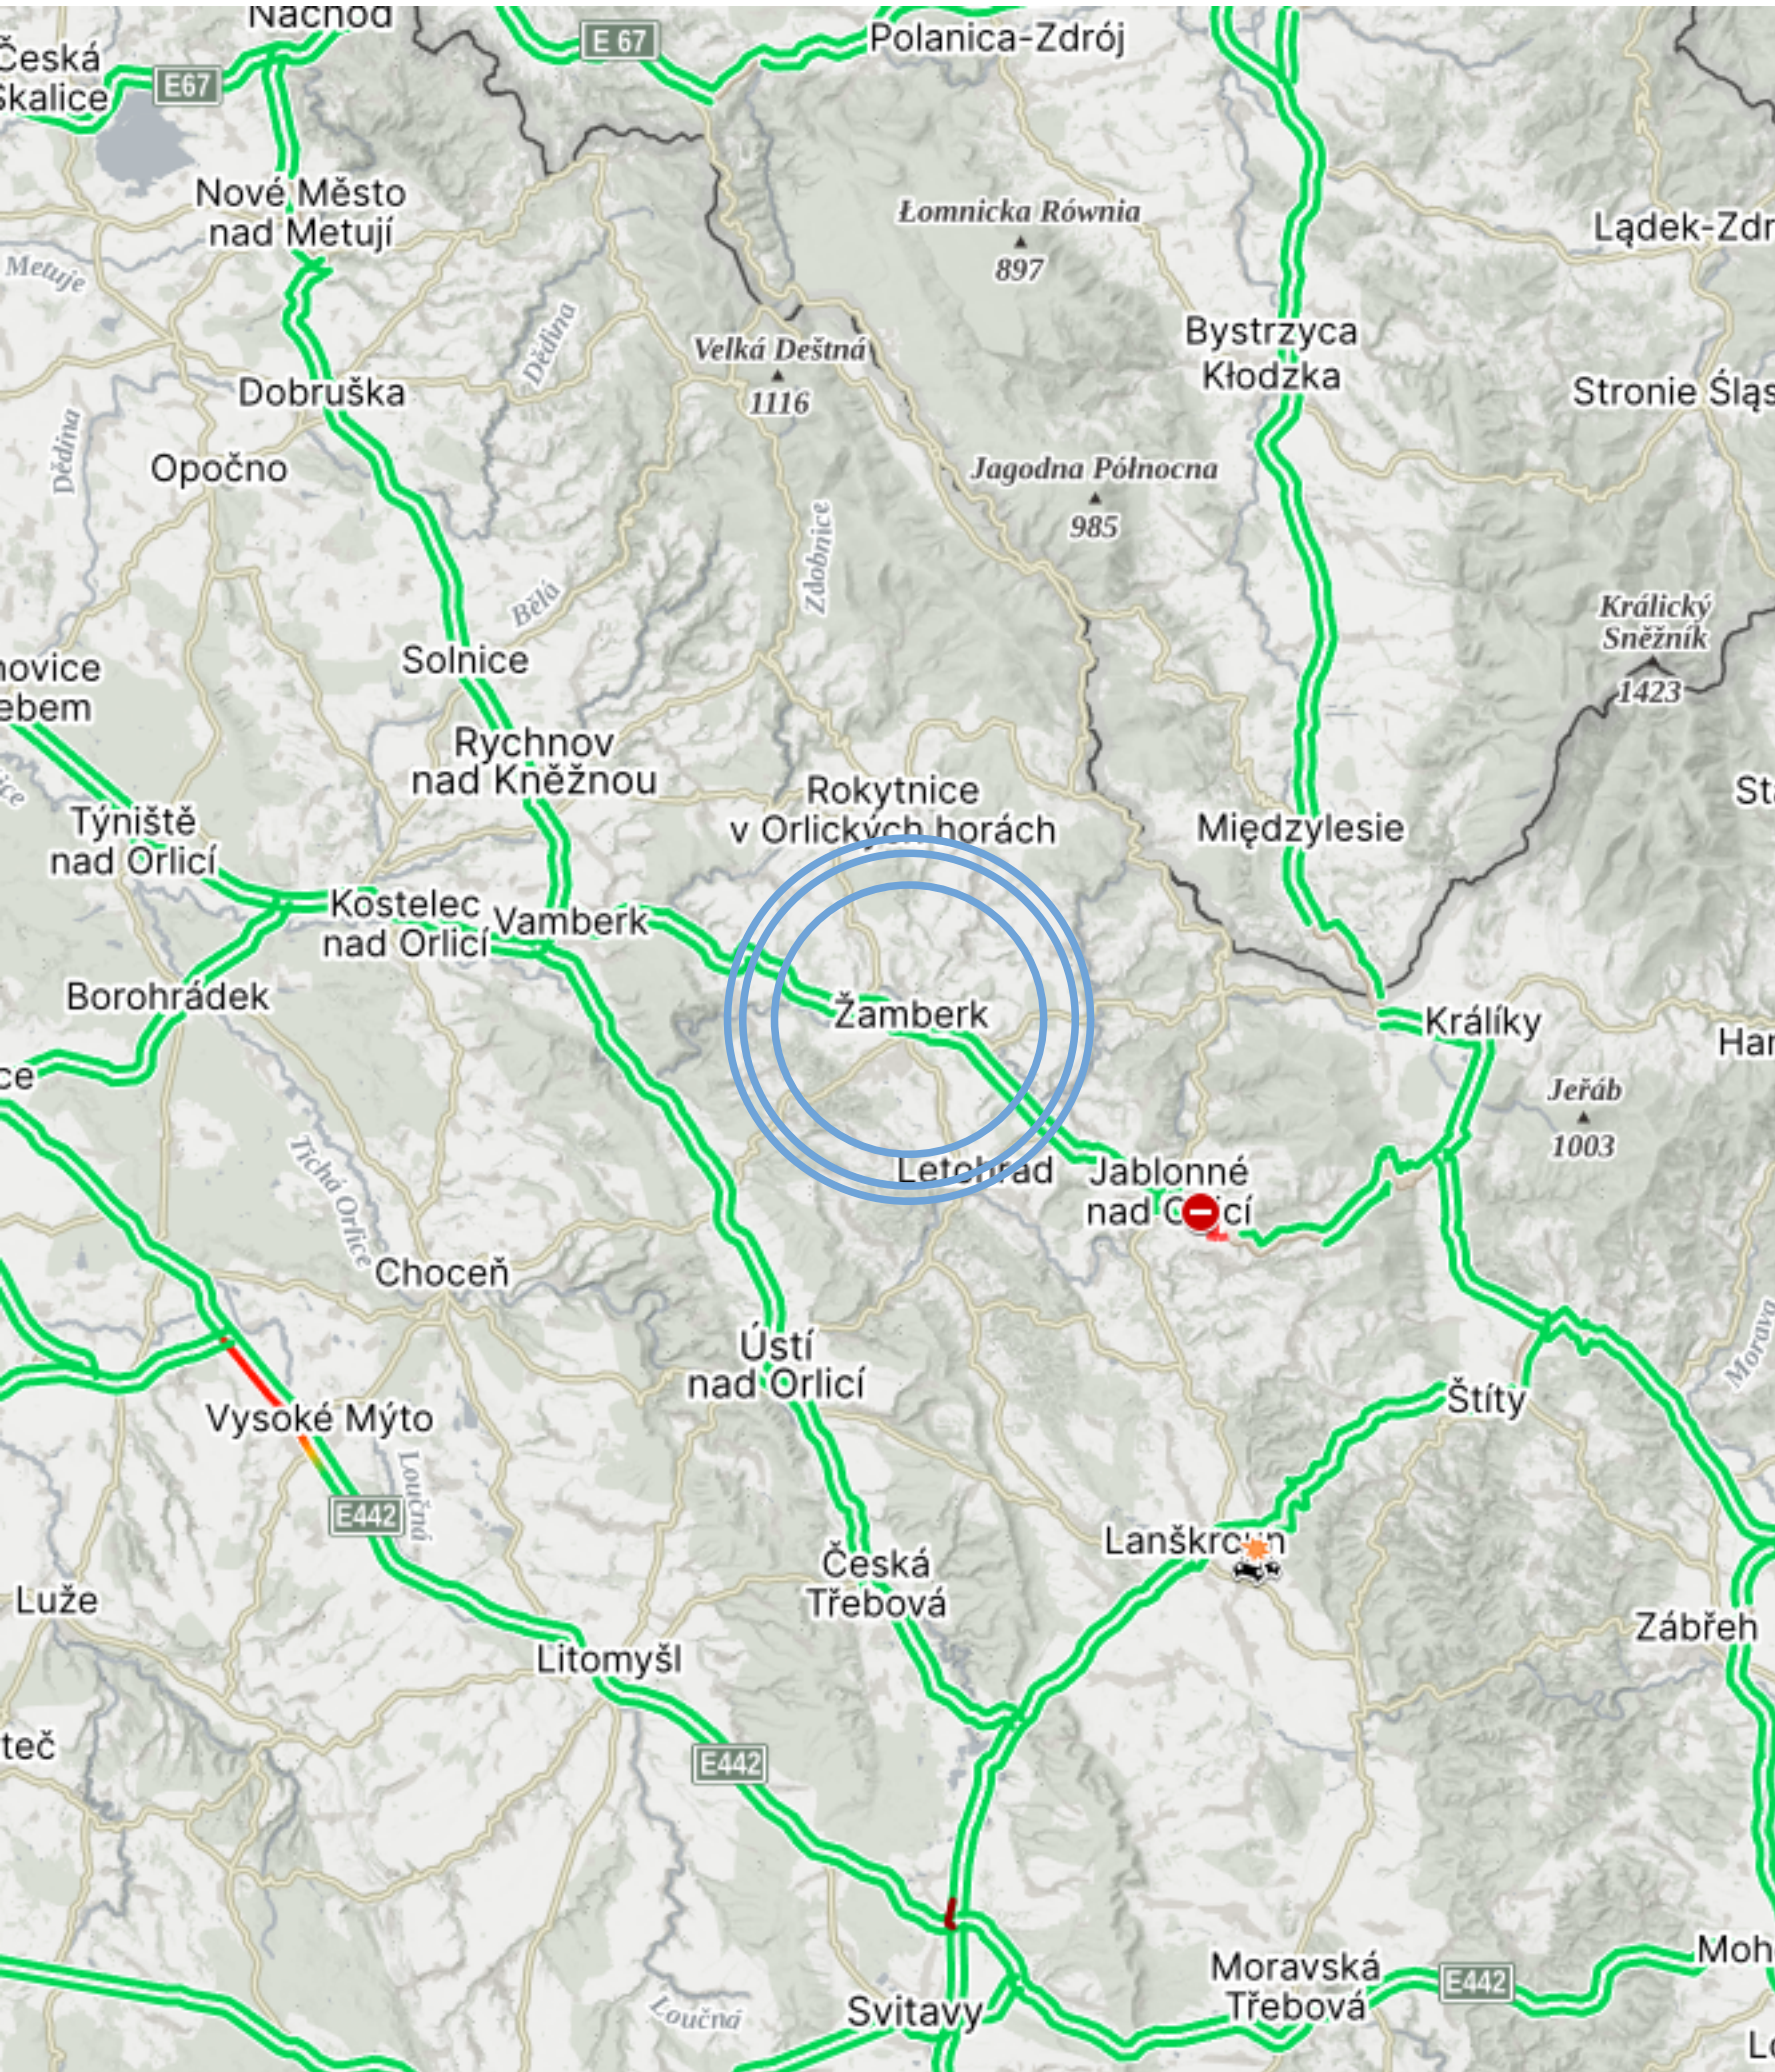


Tato dokumentace slouží pro účely SP a nenahrazuje prováděcí a dílenskou dokumentaci.

ZODPOVĚDNÝ PROJEKTANT:	KONTROLOVAL:	VYPRACOVAL:	 Ing. Matouš Hrdina Lukavice 28 561 51 Letohrad IČ: 08337039 (neplátce)	
Ing. Jiří Musil	Ing. Matouš Hrdina	Ing. Matouš Hrdina		
STAVEBNÍK:			ČÍSLO ZAK:	241004
Masarykovo nám. 145, 564 01 Žamberk			ÚČEL PD:	PD
AKCE:			DATUM:	19.06.2025
ZUŠ Petra Ebena, Žamberk			MĚŘITKO:	
MÍSTO: p. č. 77, Žamberk [794368]			ČÍSLO PARÉ:	
VÝKRES:			ČÍSLO VÝKRESU:	C.1
Situační výkres širších vztahů				