
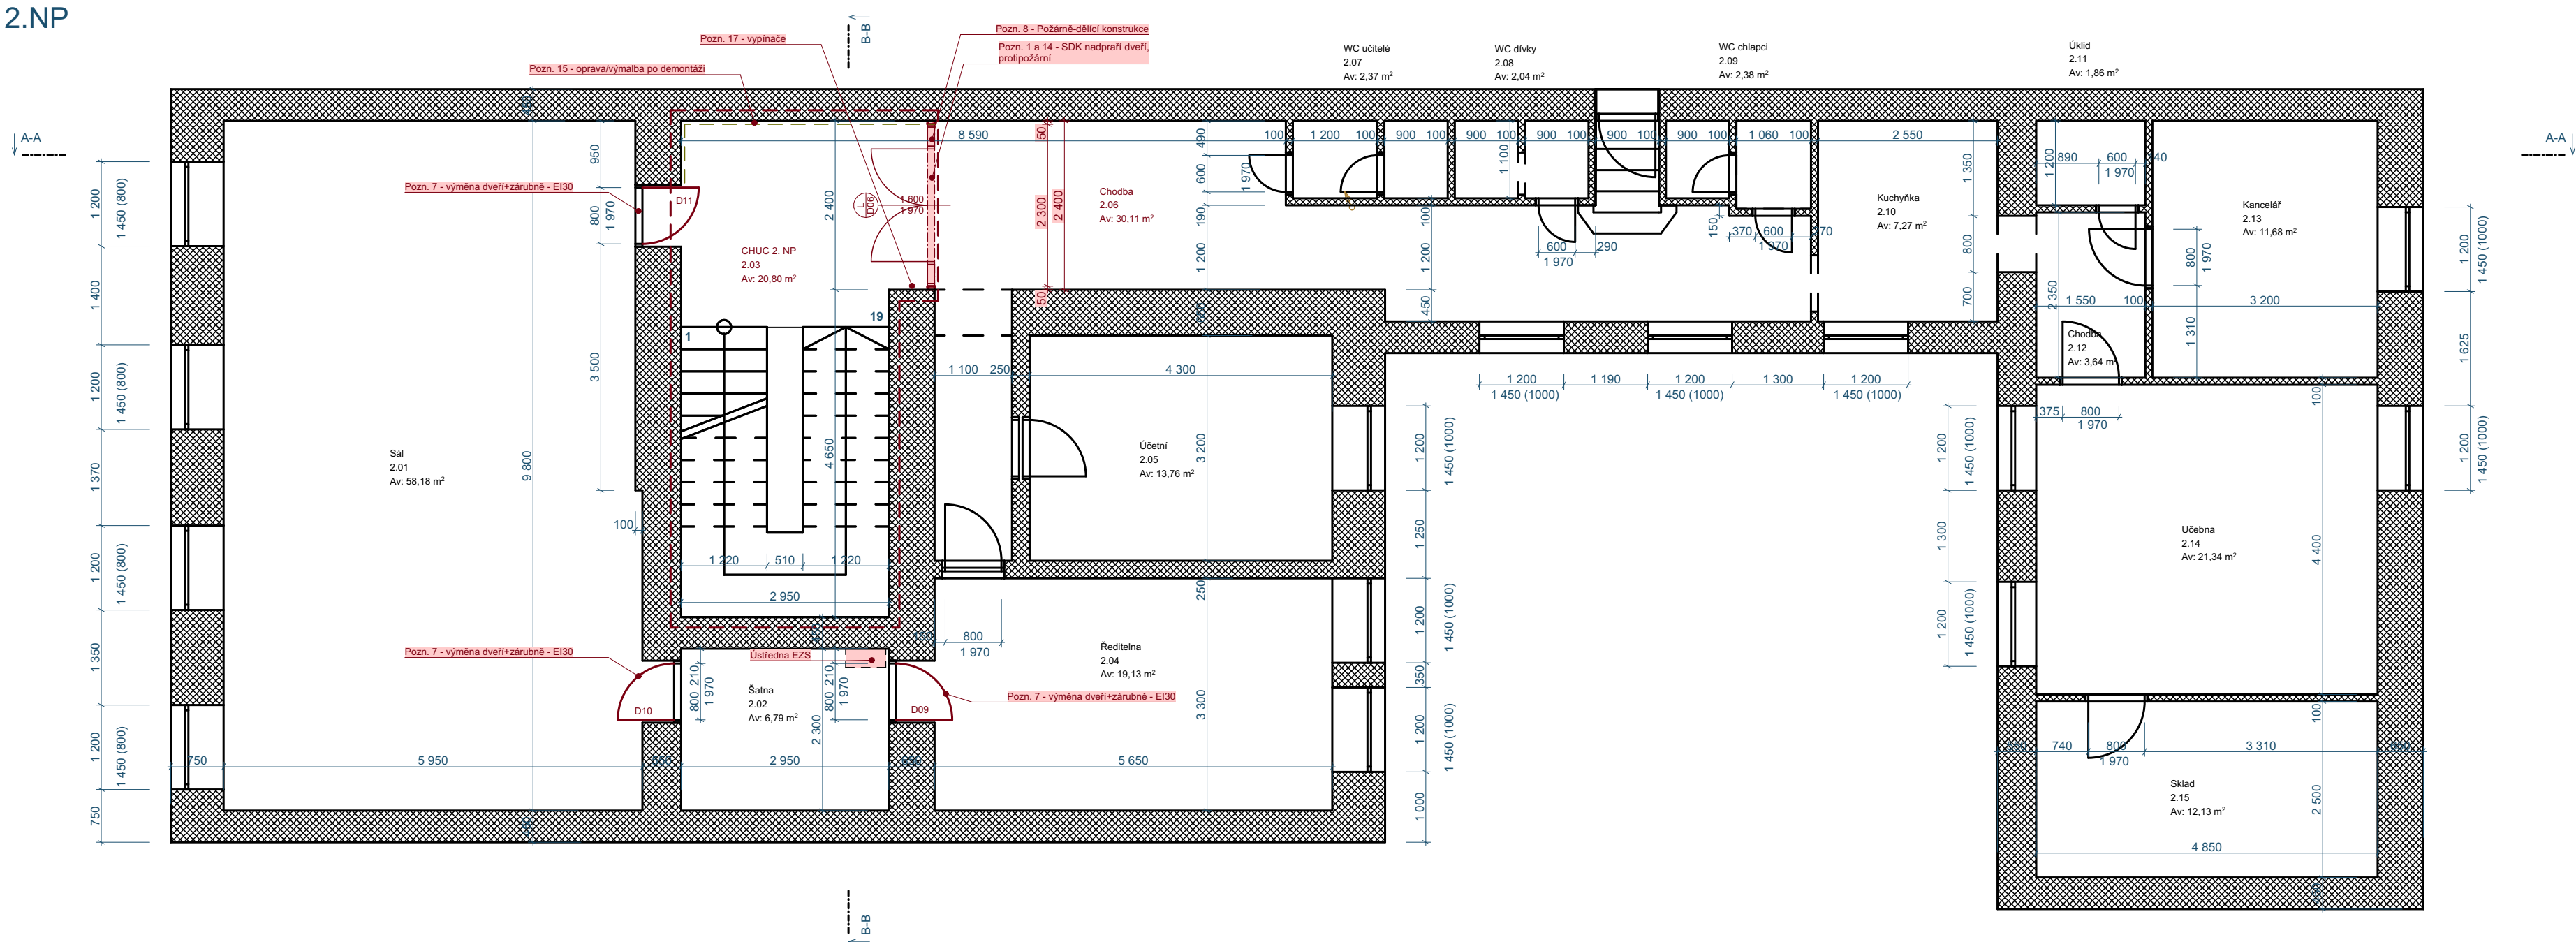
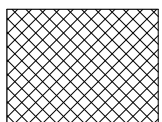
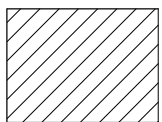


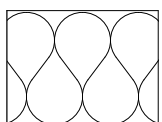



LEGENDA MATERIÁLŮ:

- 

STÁVAJÍCÍ NOSNÉ KONSTRUKCE
- 

STÁVAJÍCÍ NENOSNÉ KONSTRUKCE
- 

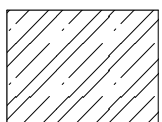PŘEDPOKLÁDANÉ STÁVAJÍCÍ TEPELNÉ IZOLACE
- 

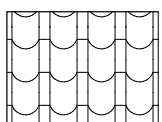KONSTRUKCE STROPU STÁVAJÍCÍ
- 

STŘEŠNÍ KRYTINA STÁVAJÍCÍ
- 

NOVÉ KONSTRUKCE
- 

NOVÉ KONSTRUKCE - PÓROBETONOVÉ KONSTRUKCE, PRÍČKY TL. 100 mm
- 

CHRÁNĚNÁ ÚNIKOVÁ CESTA

POZNÁMKY:

- Pozn. 1 - Nadpraží protipožárních dělicích konstrukcí bude provedeno z SDK konstrukce z protipožárních desek, 2x 15 mm, protup VZT potrubí skrze tuto konstukci v 1.NP bude provedeno dle platných legislativních požadavků na protipožární uspávky
- Pozn. 2 - Nadpraží dělicích konstrukcí nevyžadující požární odolnost bude provedeno z SDK klasické konstrukce, doporučení z 2x 15 mm klasické SDK desky
- Pozn. 3 - prostup VZT potrubí skrze konstukci v 1.NP bude provedeno dle platných legislativních požadavků na protipožární ucpávky, potrubí bude prostupovat skrze konstrukci včetně požární izolace potrubí, k izolaci bude v místě prostupu stěnou vyplněna příčka minerální vatou a utěsněna protipožárním tmelem
- Pozn. 4 - prostup VZT potrubí skrze konstukci ve 3.NP bude provedeno dle platných legislativních požadavků na protipožární ucpávky, potrubí bude prostupovat skrze konstrukci včetně požární izolace potrubí, k izolaci bude v místě prostupu stěnou vyplněna příčka minerální vatou a utěsněna protipožárním tmelem
- U konstrukci oddělujících požární úseky je nutné zajistit požární odolnost VZT potrubí a jeho prostupu, aby se zabránilo šíření požáru, do sousedního požárního úseku. Těsnění prostupu nelze provést libovolným způsobem, ale pouze v souladu s klasifikovaným řešením, odzkoušeným podle ČSN EN 1366-8.*
- Pozn. 5 - Prostup přes obvodovou stěnu, prostup stěnou bude proveden stejným způsobem jako u pořární dělicí konstrukce popsaných výše
- Pozn. 6 - Hlavice vyústění VZT potrubí, délka hlavice nesmí zasahovat do trajektorie pádu ledu a sněhu ze střešní plochy nad hlavici
- Pozn. 7 - Dveře budou nahrazeny novými protipožárními dveřmi včetně vybourání a osazení nové zárubně, požadavek na pož. odolnost EI-C2-30DP3
- Pozn. 8 - Požárně dělicí konstrukce dveří, prosklené s nadpražím provedeným z potipožární SDK konstrukce, dveřní prostup musí mít zvýšenou tuhost v horním rámu
- Pozn. 9 - Stávající zásuvka na 400V bude přesunuta do prostoru pořárního úseku č.1.16 Rozvaděč
- Pozn. 10 - Osazení vstupních dveří novým kováním - panikovou klikou
- Pozn. 11 - Místnost UPS bude mít směrem do chodby vytvořené 2 větrací průduchy, které budou osazený větrací mřížkou se zpěňujícím efektem při případném požáru, umístění průduchu bude 300 mm nad úrovní podlahy ve dveřním křídle a druhý prostup bude nad dveřním křídlem 150 mm nad horní hranou dveřního křídla, velikost otvorů bude 300x139 mm, požární odolnost bude certifikována dle normy ČSN 73 0810, EI30
- Pozn. 12 - Výměna dlažby ve vstupní hale a na chodbách v 1. NP, stávající část dlažby se vybourá, zkontroluje se podklad jestli je celistvý a případně dojde k opravě porušených míst, povrch bude odmaštěn a na vyspravený podklad bude aplikována penetrace pro sjednocení savosti a následně nalepena nová dlažba (formát a materiál dle výběru stavebníka)

- Pozn. 13 - Vysekání kapsy pro překlad do pórobetonové konstrukce příčky, uložení překladu 150 mm, š. překladu 100 mm, nenosný překlad
- Pozn. 14 - překlad SDK (tl. plechu 2 mm) připoj pomocí suvných nebo šroubovacích úhelníků
- Pozn. 15 - Výsrava po demontáži dřevěného obložení, penetrace, výmalba
- Pozn. 16 - Prostup přes SDK konstrukci, není vyžadována požární okolnost prostupu, konstrukce VZT zde bude odizolována systémovým obkladem, v SDK přičce bude vytvořen prostup s výmí 15 mm na každou stranu, následně bude s každé strany navléknuta manžeta (krycí rámeček kolem potrubí)
- Pozn. 17 - S novou příčkou dojde ke kolizi stávajících vypínačů pro osvětlení, nutné v novém stavu přepracovat vypínače podle posloupnosti vstupu a výstupu z chodby no CHUC a naopak
- Pozn. 18 - Osazení nových protipožárních dveří do nové příčky
- Pozn. 19 - Výměna stávajícího okna za protipožární okno s odolností EI30, nový parapet, oprava ostění
- Pozn. 20 - Dveře budou nahrazeny novými protipožárními dveřmi, včetně vybourání a osazení nové zárubně, požadavek na požární odolnost EI30.
- Pozn. 21 - Stávající ventilační vedení z prostor WC, při realizaci se provede jejich přeložka dle toho, jak vyjde trasa VZT pro odvětrání CHUC

TABULKA MÍSTNOSTÍ:

|      |            |       |
|------|------------|-------|
| 2.01 | Sál        | 58,18 |
| 2.02 | Šatna      | 6,79  |
| 2.03 | CHUC 2. NP | 20,80 |
| 2.04 | Ředitelna  | 19,13 |
| 2.05 | Účetní     | 13,76 |
| 2.06 | Chodba     | 30,11 |
| 2.07 | WC učitelé | 2,37  |
| 2.08 | WC dívky   | 2,04  |
| 2.09 | WC chlapci | 2,38  |
| 2.10 | Kuchyňka   | 7,27  |
| 2.11 | Úklid      | 1,86  |
| 2.12 | Chodba     | 3,64  |
| 2.13 | Kancelář   | 11,68 |
| 2.14 | Účebna     | 21,34 |
| 2.15 | Sklad      | 12,13 |

Tato dokumentace slouží pro účely SP a nenahrazuje prováděcí a dilenskou dokumentaci.

|                                     |                            |                    |   |                 |
|-------------------------------------|----------------------------|--------------------|---|-----------------|
| ZODPOVĚDNÝ PROJEKTANT:              | KONTROLOVAL:               | VYPRACOVAL:        |  <div>Ing. Matouš Hrdina<br/>Lukavice 28<br/>561 51 Letohrad<br/>IČ: 08337039 (neplátce)</div> |                 |
| Ing. Jiří Musil                     | Ing. Matouš Hrdina         | Ing. Matouš Hrdina |   |                 |
|                                     |                            |                    |   |                 |
| STAVEBNÍK:                          |                            |                    | ČÍSLO ZAK:   | 241004          |
| Masarykovo nám. 145, 564 01 Žamberk |                            |                    | ÚČEL PD:   | PD              |
| AKCE:                               |                            |                    | DATUM:   | 11.11.2025      |
| <b>ZUŠ Petra Ebena, Žamberk</b>     |                            |                    | MĚŘÍTKO:   | 1:75, 1:1, 1:50 |
|                                     |                            |                    | ČÍSLO PARÉ:   |                 |
| MÍSTO:                              | p. č. 77, Žamberk [794368] |                    | ČÍSLO VÝKRESU:   |                 |
| VÝKRES:                             |                            |                    |   |                 |
| <b>Půdorys 2.NP nový stav</b>       |                            |                    | <b>D.1.1.13</b>   |                 |