

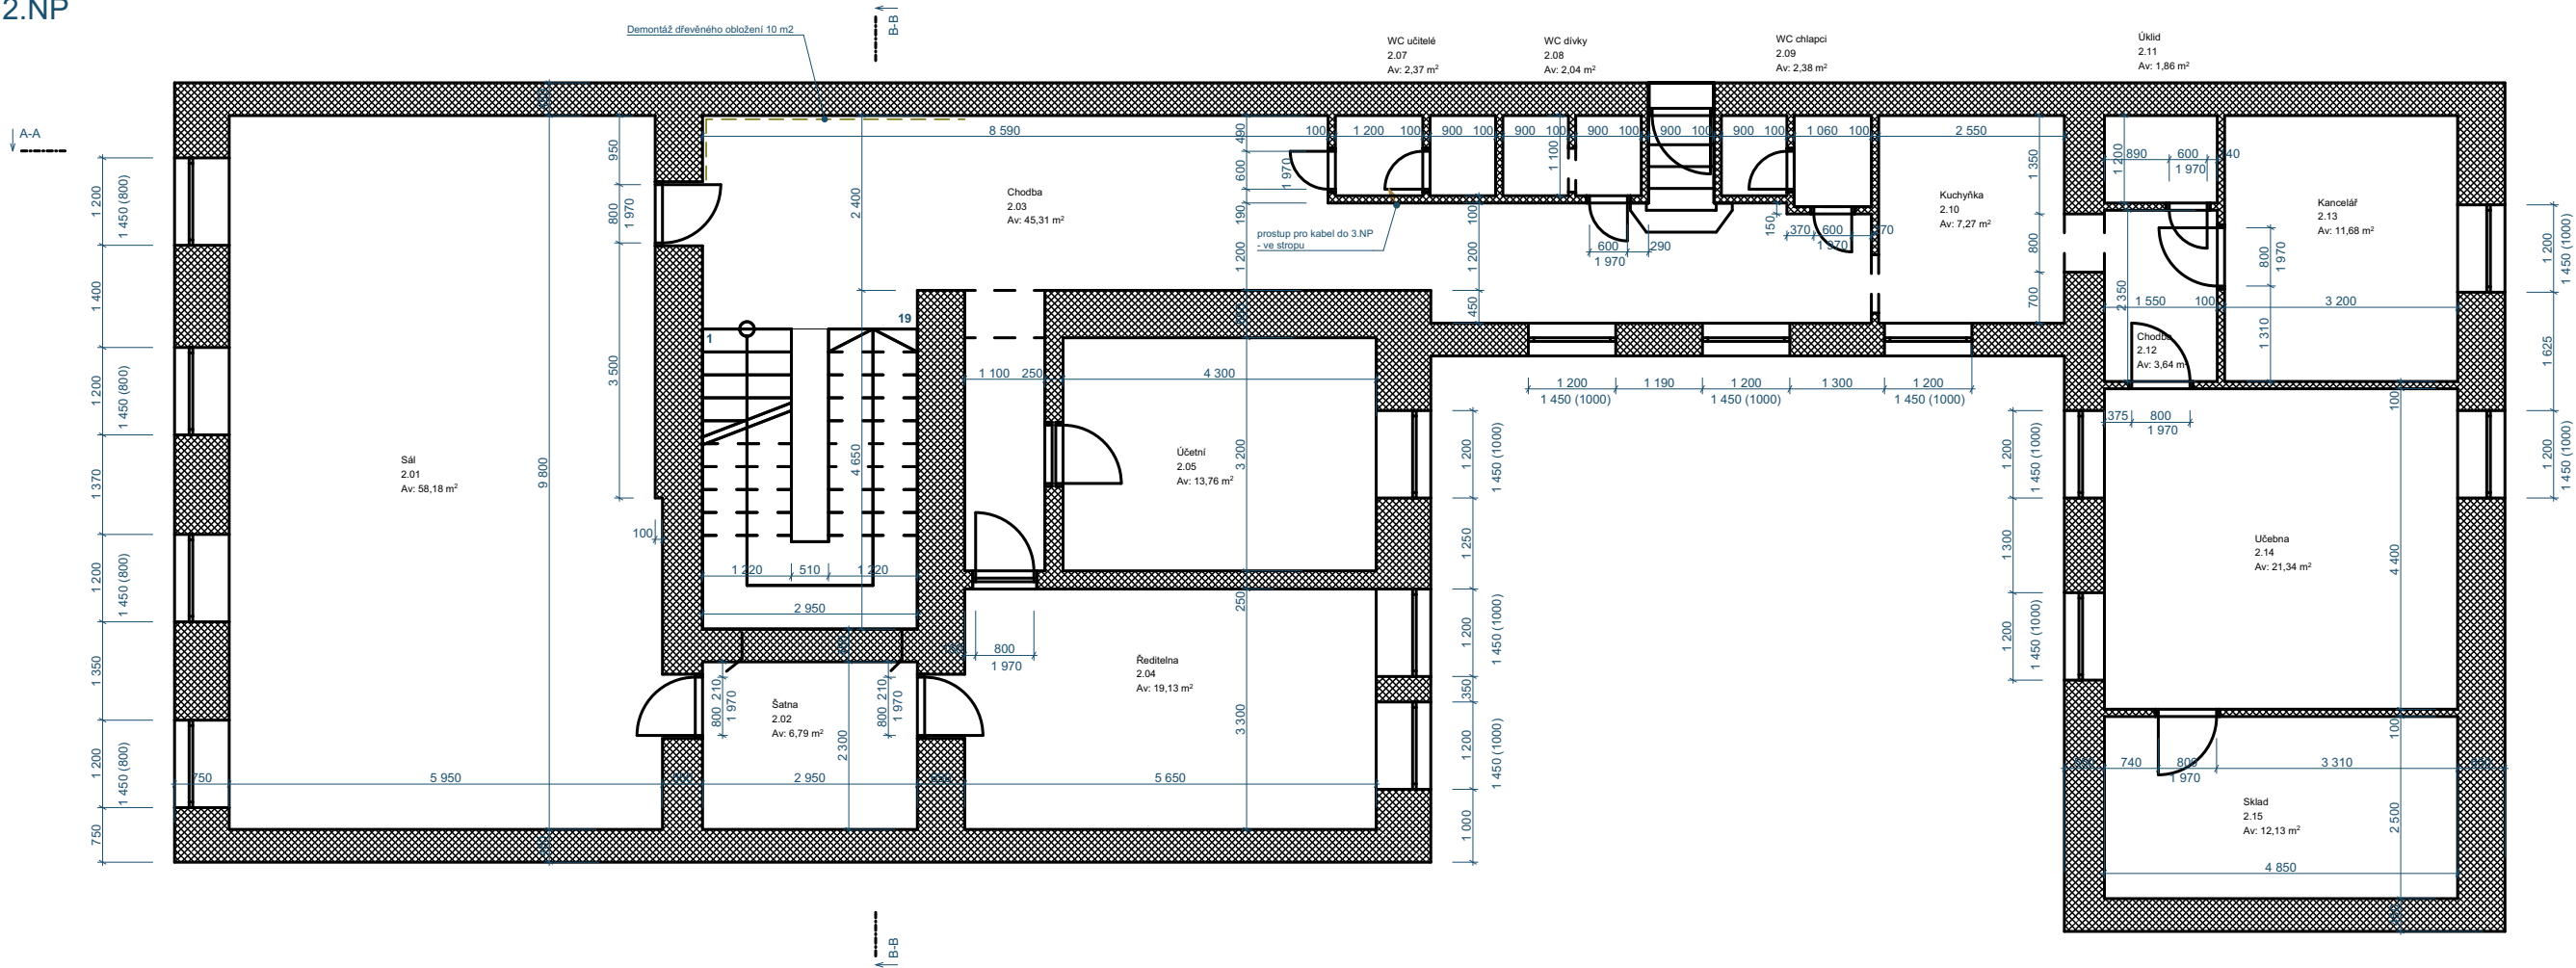
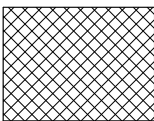
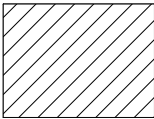
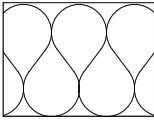


2.NP

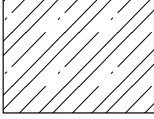

LEGENDA MATERIÁLŮ:

-  STÁVAJÍCÍ NOSNÉ KONSTRUKCE
-  STÁVAJÍCÍ NENOSNÉ KONSTRUKCE
-  PŘEDPOKLÁDANÉ STÁVAJÍCÍ TEPELNÉ IZOLACE
-  KONSTRUKCE STROPU STÁVAJÍCÍ
-  STŘEŠNÍ KRYTINA STÁVAJÍCÍ

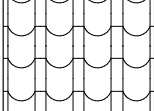

Tato dokumentace slouží pro účely SP a nenahrazuje prováděcí a dílenskou dokumentaci.

ZODPOVĚDNÝ PROJEKTANT: Ing. Jiří Musil	KONTROLOVAL: Ing. Matouš Hrdina	VYPRACOVAL: Ing. Matouš Hrdina	 Ing. Matouš Hrdina Lukavice 28 561 51 Letohrad IČ: 08337039 (neplátce)	
STAVEBNÍK: Masarykovo nám. 145, 564 01 Žamberk			ČÍSLO ZAK:	241004
AKCE: ZUŠ Petra Ebena, Žamberk MÍSTO: p. č. 77, Žamberk [794368]			ÚČEL PD:	PD
			DATUM:	19.06.2025
			MĚŘÍTKO:	1:100, 1:50
VÝKRES: Půdorys 2.NP - stávající stav			ČÍSLO PARÉ:	
			ČÍSLO VÝKRESU:	D.1.1.4