
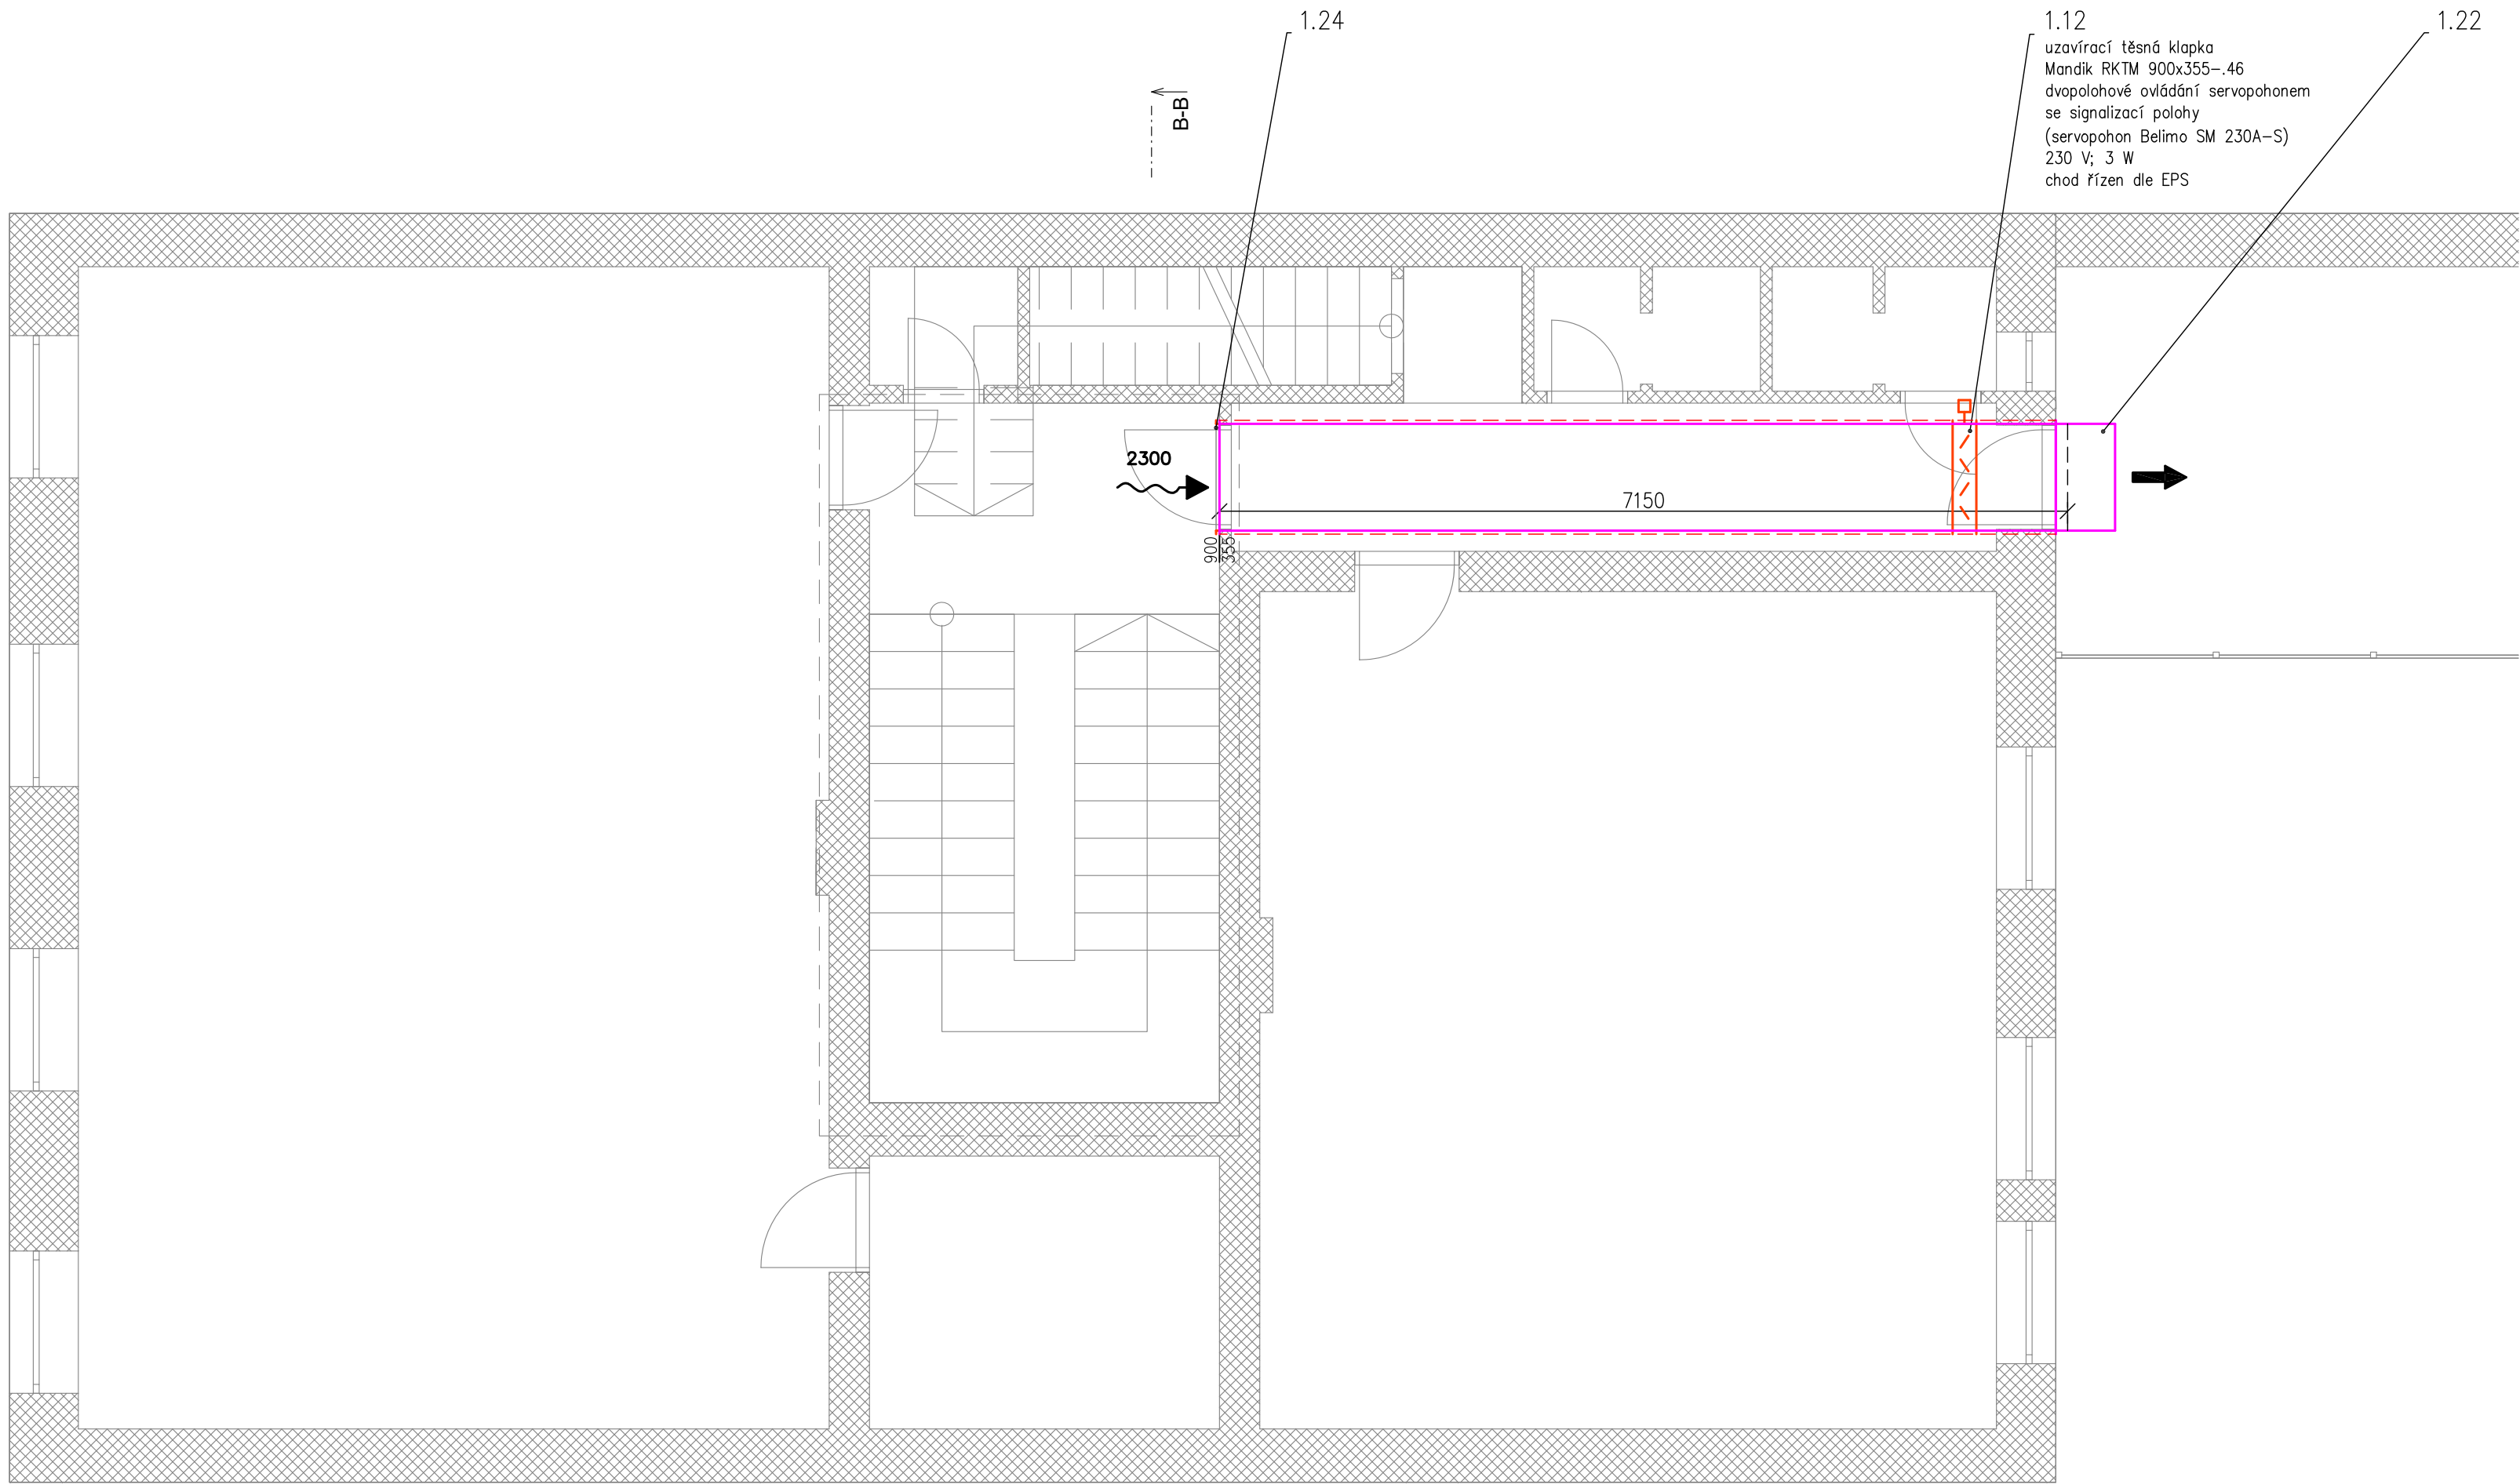


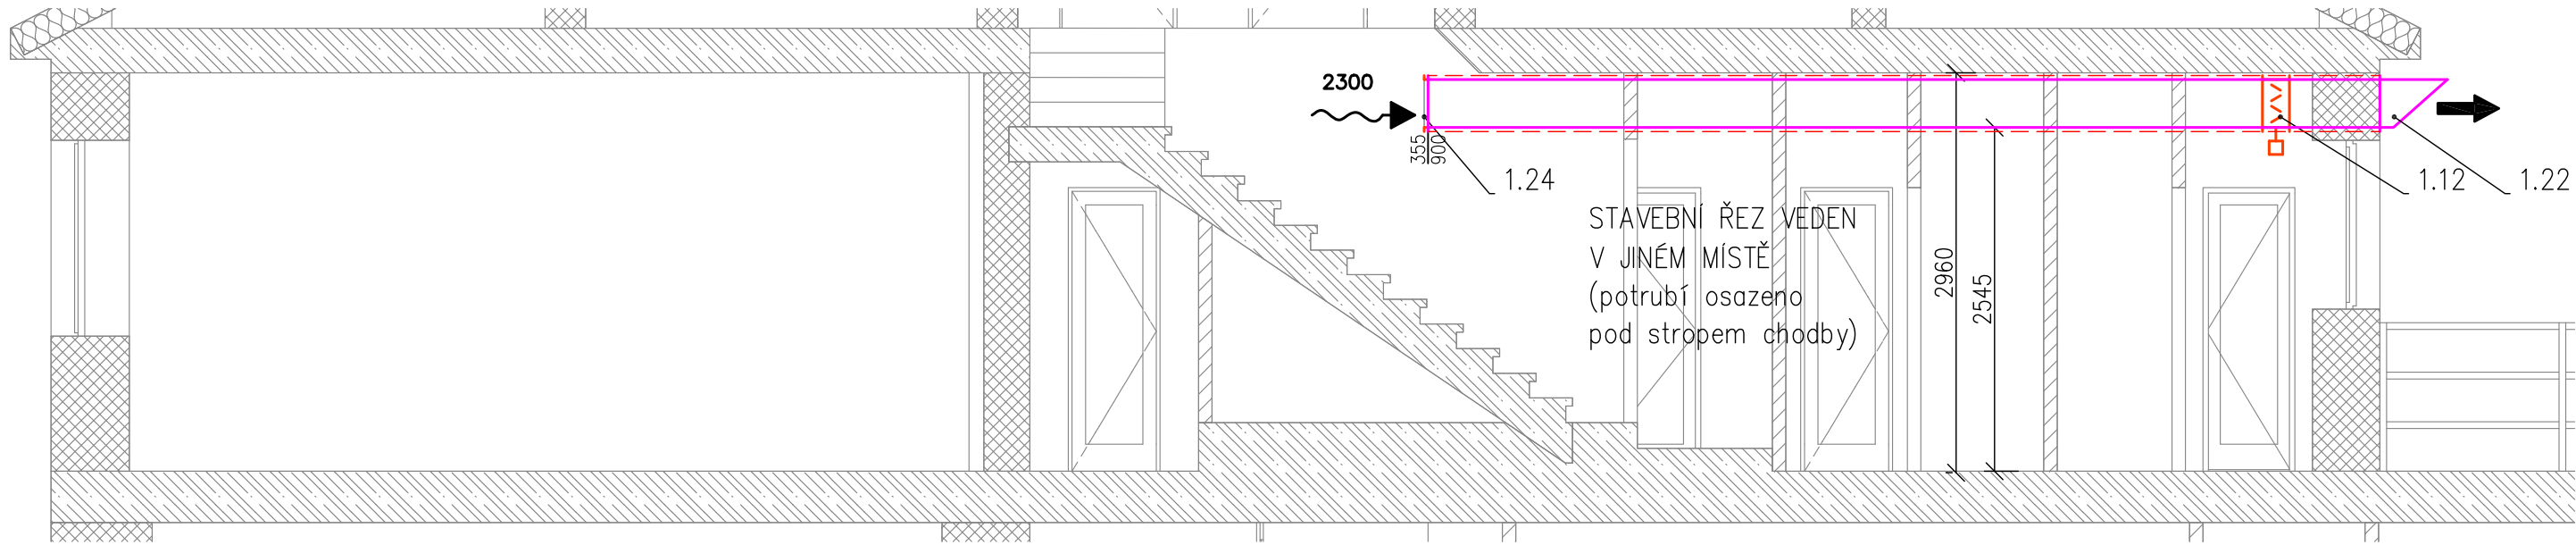

### POZNÁMKY:

PRO SPRÁVNOU FUNKCI VĚTRÁNÍ CHŮC STAVBA ZAJISTÍ OTVOR PRO ODVOD VZDUCHU V NEJVYŠŠÍM MÍSTĚ CHRÁNĚNÉ ÚNIKOVÉ CESTY, KTERÝ BUDE SAMOČINĚ OTEVŘEN PŘI SPUŠTĚNÍ ZARÍZENÍ. ČISTÁ PLOCHA OTVORU MUSÍ BÝT MIN. 0,53 M2.

Ventilátor napojen na potrubí pomocí pružných manžet.  
VZT potrubí kruhové ocelové z pozinkového plechu skupiny I (spiro), příp. 4–hranné z pozinkového plechu skupiny I.  
Chod ventilátoru a otevření klapky řízen systémem EPS.  
Dodávka vzduchu do CHŮC zajištěna alespoň po dobu 10 min. v souladu s ČSN 73 0802 Z3.  
Montáž VZT třeba koordinovat s ostatními profesemi, vzhledem k charakteru stavby veškeré rozměry před montáží ověřit.  
Podmínkou správné funkce VZT je její pravidelný servis.  
Součástí dodávky a montáže projektovaného zařízení je i dokumentace skutečného stavu, počáteční nastavení a konfigurace systému, oživení systému, komplexní zkoušky, zaškolení určené obsluhy, technická dokumentace rozhodujících zařízení a návody k obsluze.  
Všechna VZT zařízení (vč. jejich montáže) musí splňovat platné ČSN a hygienické předpisy.

### LEGENDA:

- ←<sup>225</sup> přívod vzduchu (m3/hod)  
← sání čerstvého vzduchu  
— rozvody přívodu vzduchu  
- - - - - protipožární izolace potrubí EI30DP1 (oboustranná požární odolnost)

|                                                            |                                  |                                  |   |
|------------------------------------------------------------|----------------------------------|----------------------------------|---|
| ZODPOVĚDNÝ PROJEKTANT:<br>Ing. Tomáš Dvořák                | VYPRACOVAL:<br>Ing. Tomáš Dvořák | VYPRACOVAL:<br>Ing. Tomáš Dvořák |  <b>Ing. Matouš Hrdina</b><br>Lukavice 28<br>561 51 Letohrad<br>IČ: 08337039 (neplátce) |
|                                                            |                                  |                                  |   |
| STAVEBNÍK:<br>Masarykovo nám. 145, 564 01 Žamberk          |                                  |                                  | ČÍSLO ZAK:<br>241004   |
|                                                            |                                  |                                  | ÚČEL PD:<br>DPS   |
| AKCE:<br><b>ZUŠ Petra Ebena, Žamberk</b>                   |                                  |                                  | DATUM:<br>07.01.2025   |
|                                                            |                                  |                                  | MĚŘÍTKO:<br>1:50   |
| MÍSTO:<br>p. č. 77, Žamberk [794368]                       |                                  |                                  | ČÍSLO PARÉ:   |
| VÝKRES:<br><b>VZDUCHOTECHNIKA<br/>3. NP (půdorys, řez)</b> |                                  |                                  | ČÍSLO VÝKRESU:<br><b>VZT_04</b>   |