


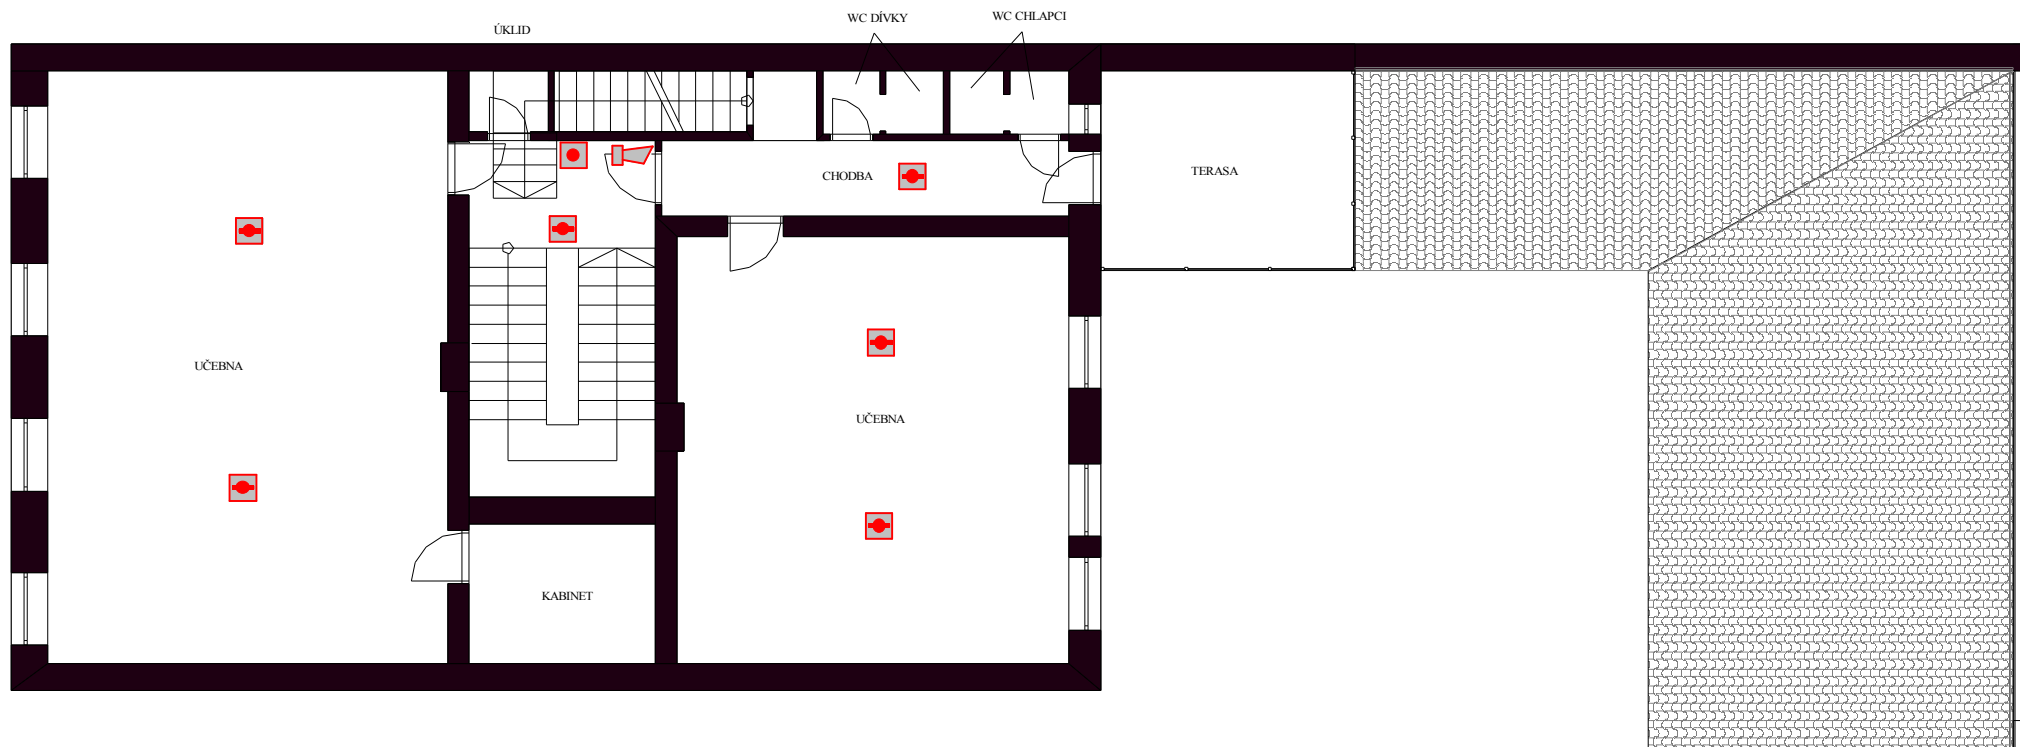

LEGENDA

	- ÚSTŘEDNA
	- AUTOMATICKÝ POŽÁRNÍ DETEKTOR
	- RUČNÍ POŽÁRNÍ HLÁSIČ
	- PŘÍSTUPOVÝ MODUL S LCD DISPLEJEM, KLÁVESNICÍ
	- SÍŘENA VNITŘNÍ

LAOS CZ spol. s r.o. Opletalova 92 LANŠKROUN 563 01 tel/fax: 465 321 247 IČO: 25 98 32 53	Kreslil: SITAŘ Zdeněk	Zodp.projektant: FREUDL Petr		
	Zadavatel: MĚSTO-Masarykovo nám.145-ŽAMBERK		Formát	1 x A3
	Akce: ZUŠ Petra EBENA p.č.77 Žamberk 564 01 ŽAMBERK		Datum	04/2025
			Stupeň	PROJEKT
			Listů/List	1/1
	Obsah: EL. ZABEZPEČOVACÍ SIGNALIZACE PŮDORYS - 3.NP		Měřítko V POMĚRU	04K-39R_3