
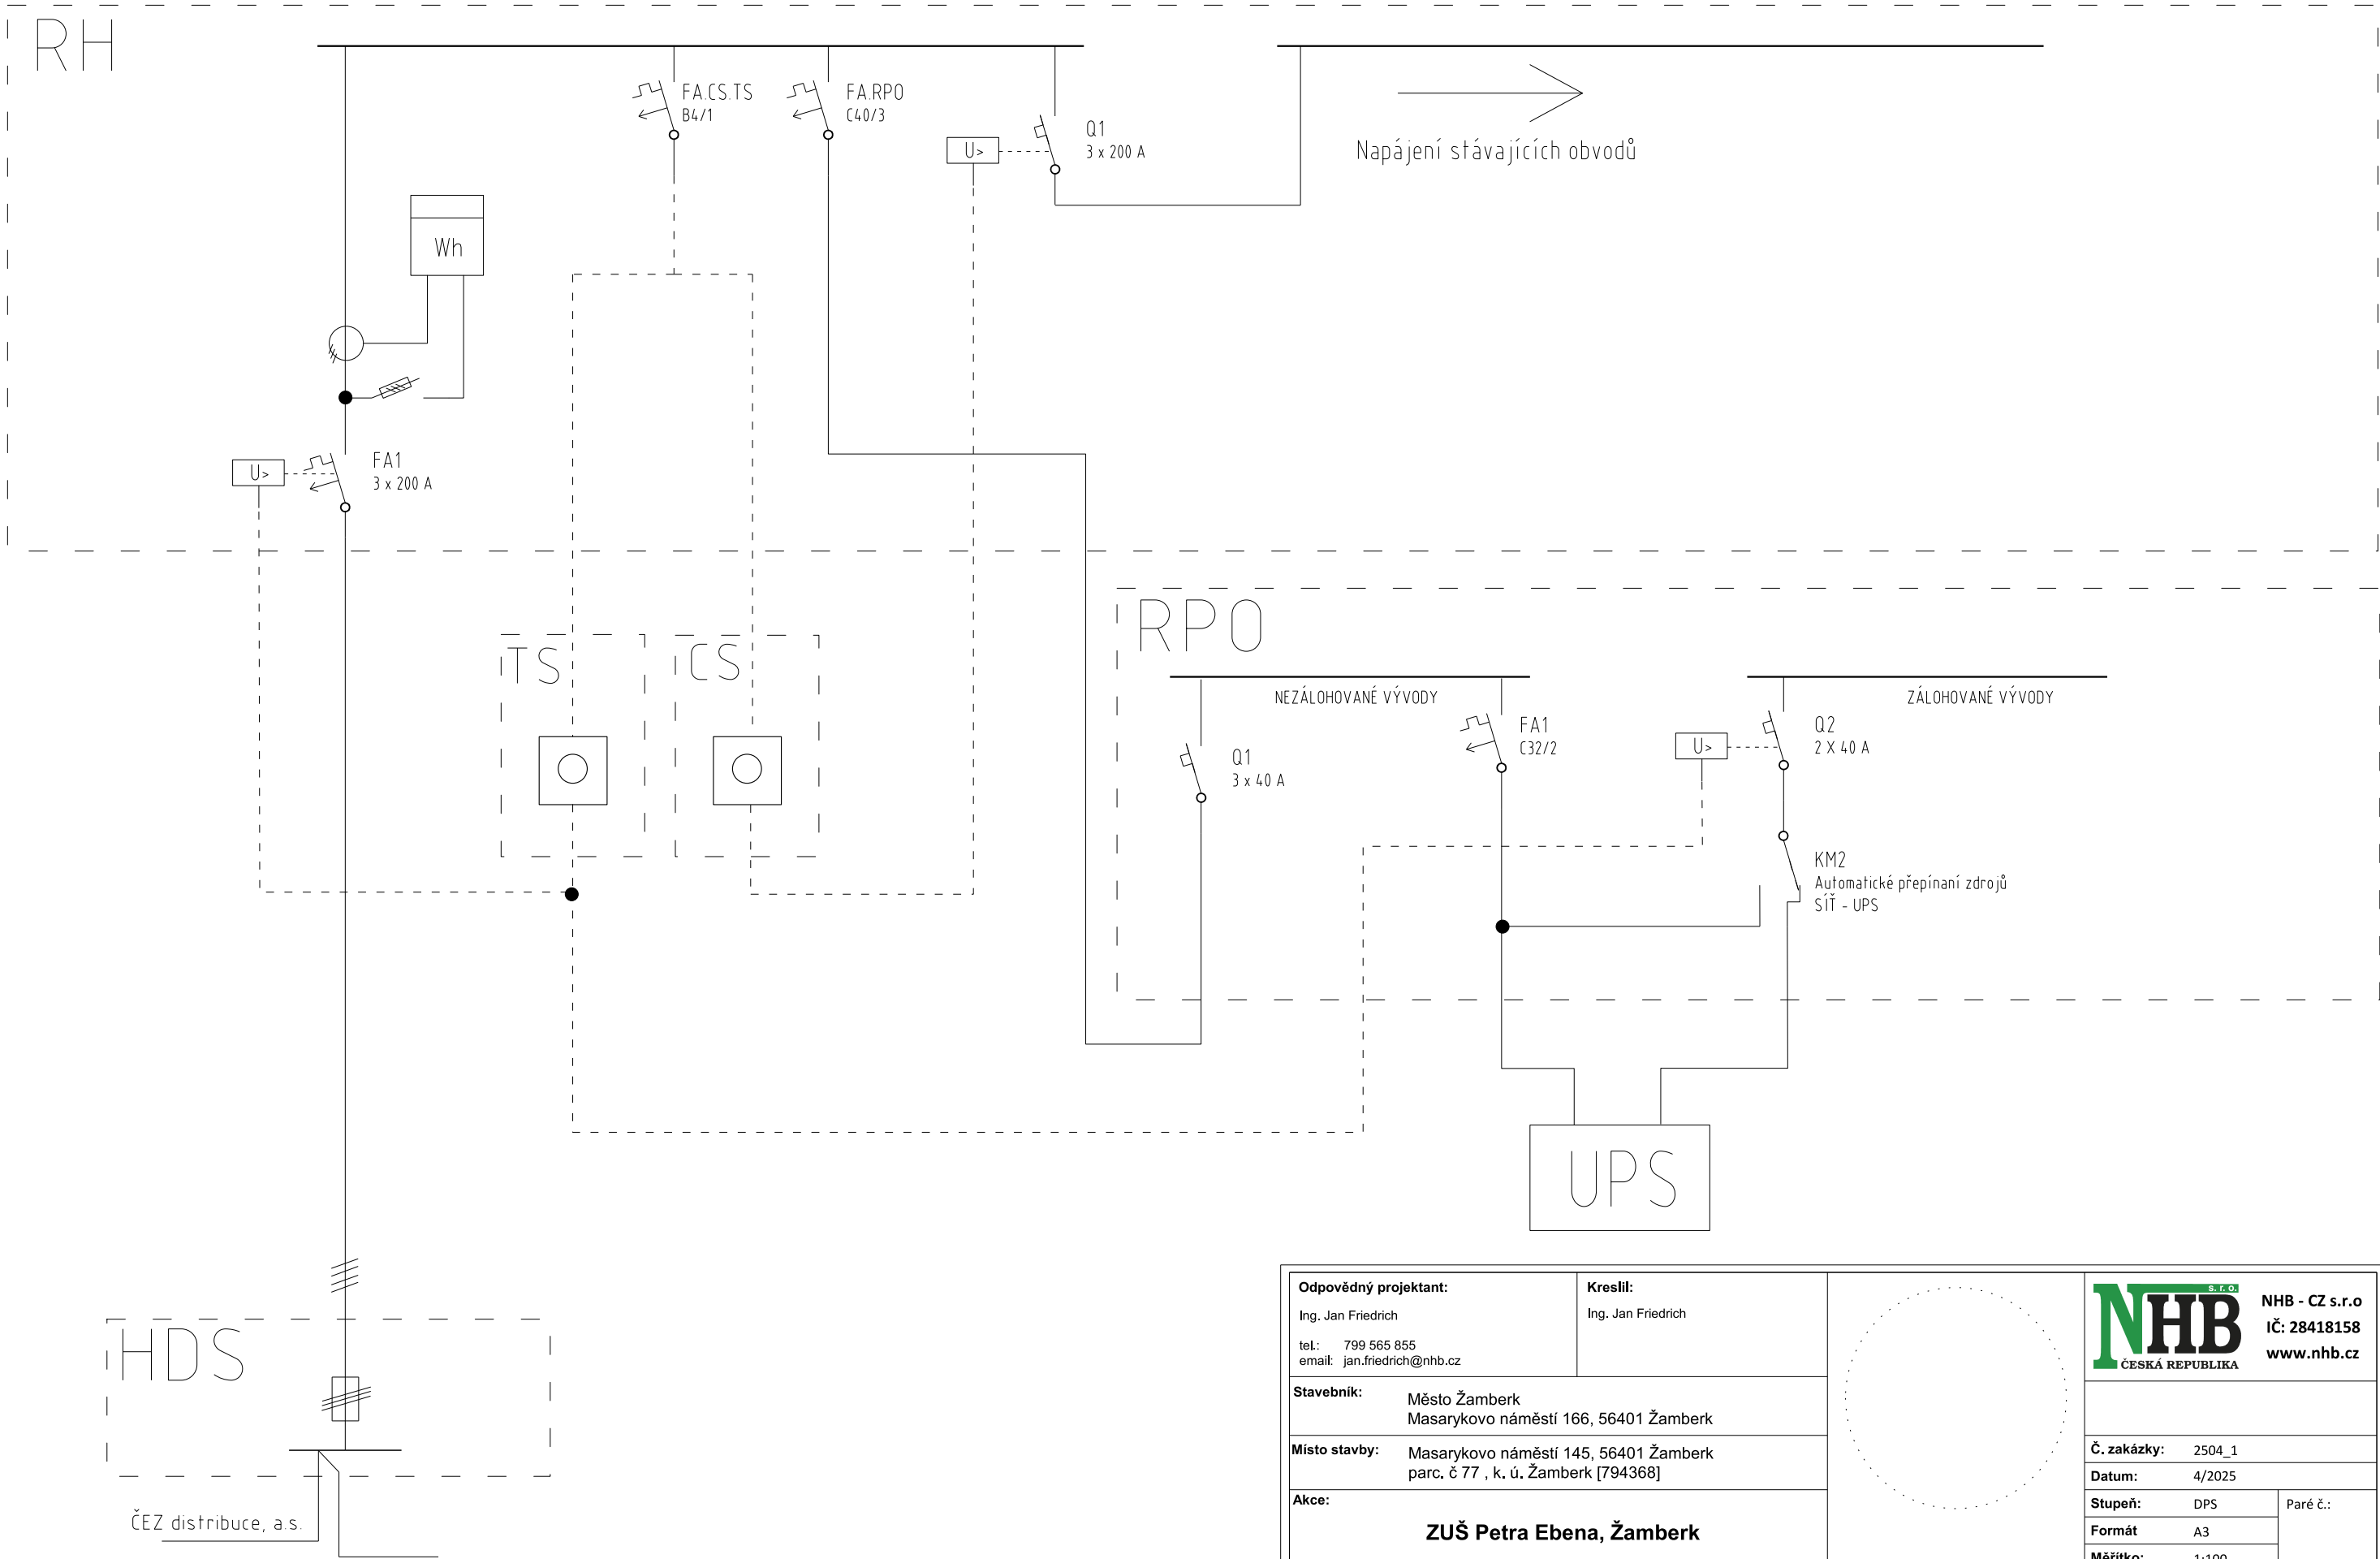


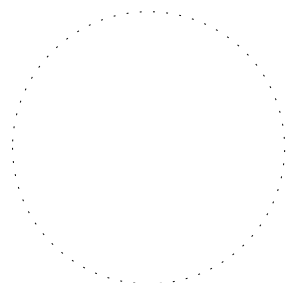

Odpovědný projektant: Ing. Jan Friedrich tel.: 799 565 855 email: jan.friedrich@nhb.cz		Kreslil: Ing. Jan Friedrich		 NHB s.r.o. ČESKÁ REPUBLIKA NHB - CZ s.r.o IČ: 28418158 www.nhb.cz
Stavebník: Město Žamberk Masarykovo náměstí 166, 56401 Žamberk				
Místo stavby: Masarykovo náměstí 145, 56401 Žamberk parc. č 77 , k. ú. Žamberk [794368]				
Akce: ZUŠ Petra Ebena, Žamberk				
Část profese: TECHNIKA PROSTŘEDÍ STAVEB - SILNOPROUD				
Obsah: Přehledové schéma napájení			Č. zakázky: 2504_1	Paré č.:
			Datum: 4/2025	
			Stupeň: DPS	
			Formát A3	
			Měřítko: 1:100	
			Číslo výkresu: D.1.2.5.2.1	