
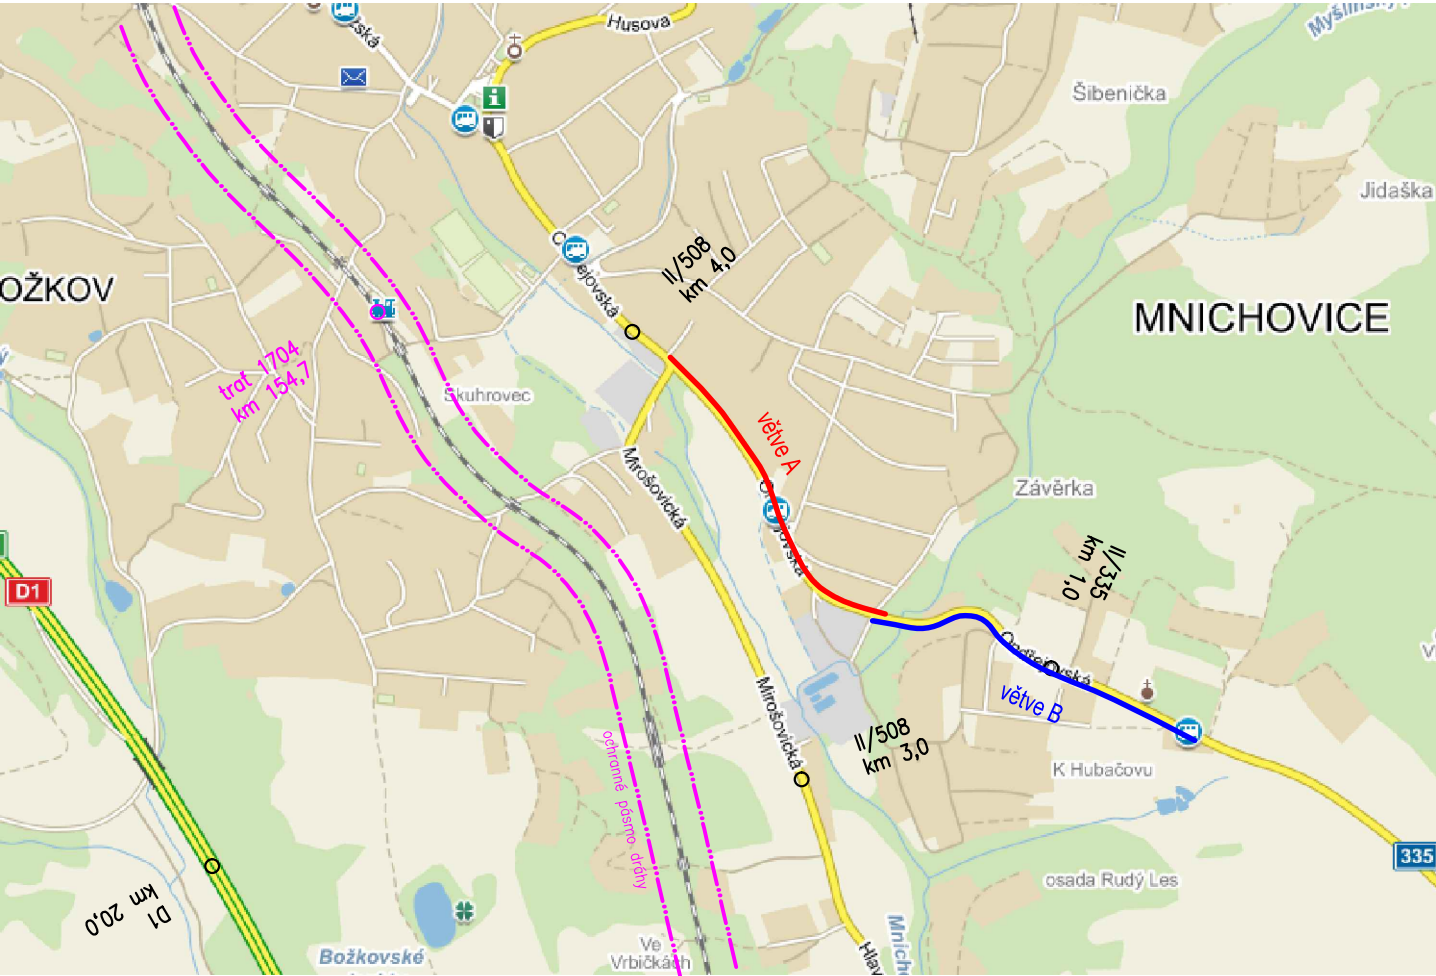


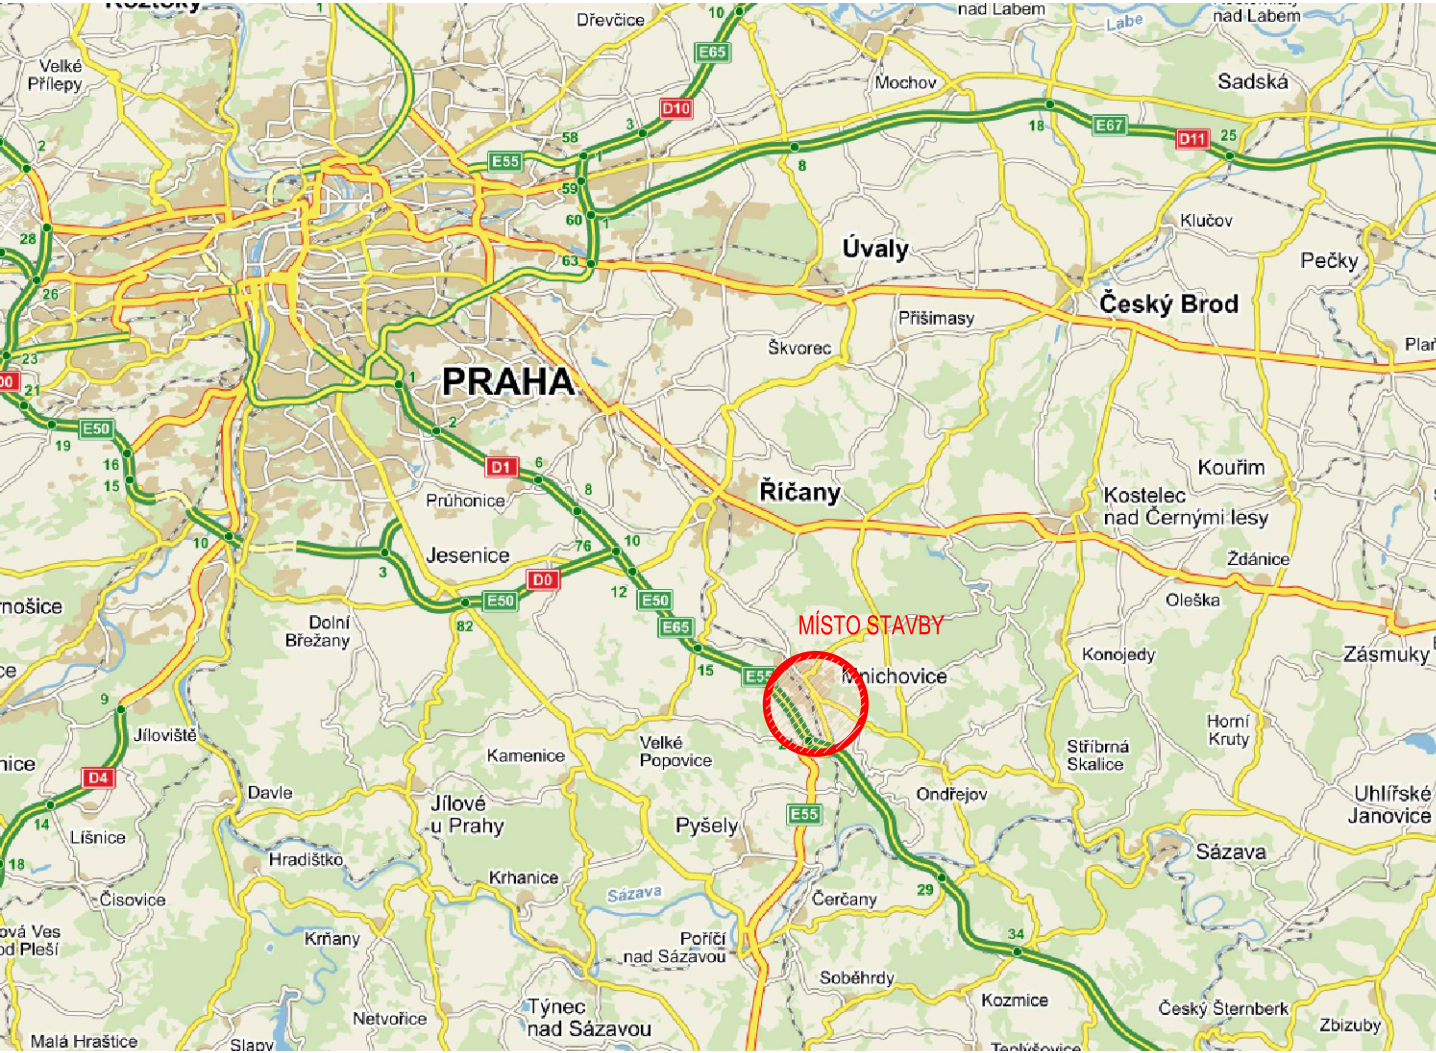

Projekční a inženýrská kancelář dopravních a pozemních staveb

ING. TOMÁŠ RAK

IČO: 74156179
tel.: +420 603 72 62 72

Truhlářská 264/22, Hradec Králové, 503 41
email: info@trdesign.cz
web: www.trdesign.cz



HLAV. INŽENÝR PROJEKTU:	Ing. Tomáš RAK		STUPEŇ PD:	PDPS
ZODPOVĚDNÝ PROJEKTANT:	Ing. Tomáš RAK		DATUM:	1/2020
VYPRACOVAL:	Ing. Tomáš RAK		ČÍSL. ZAKÁZKY:	17 018
OBJEDNATEL:	Město Mnichovice, Masarykovo nám. 83, 251 64 Mnichovice		FORMÁT:	2 x A4
KRAJ:	Středočeský		MĚŘÍTKO:	
AKCE:			K.Ú.:	Mnichovice u Říčan
BEZPEČNÉ A BEZBARIÉROVÉ CHODNÍKY v Mnichovicích - chodník pro pěší Ondřejovská			ČÍSLO PARÉ:	
B. Souhrnné řešení stavby OBSAH:			Č. VÝKRESU:	B.1
CELKOVÁ SITUACE STAVBY				