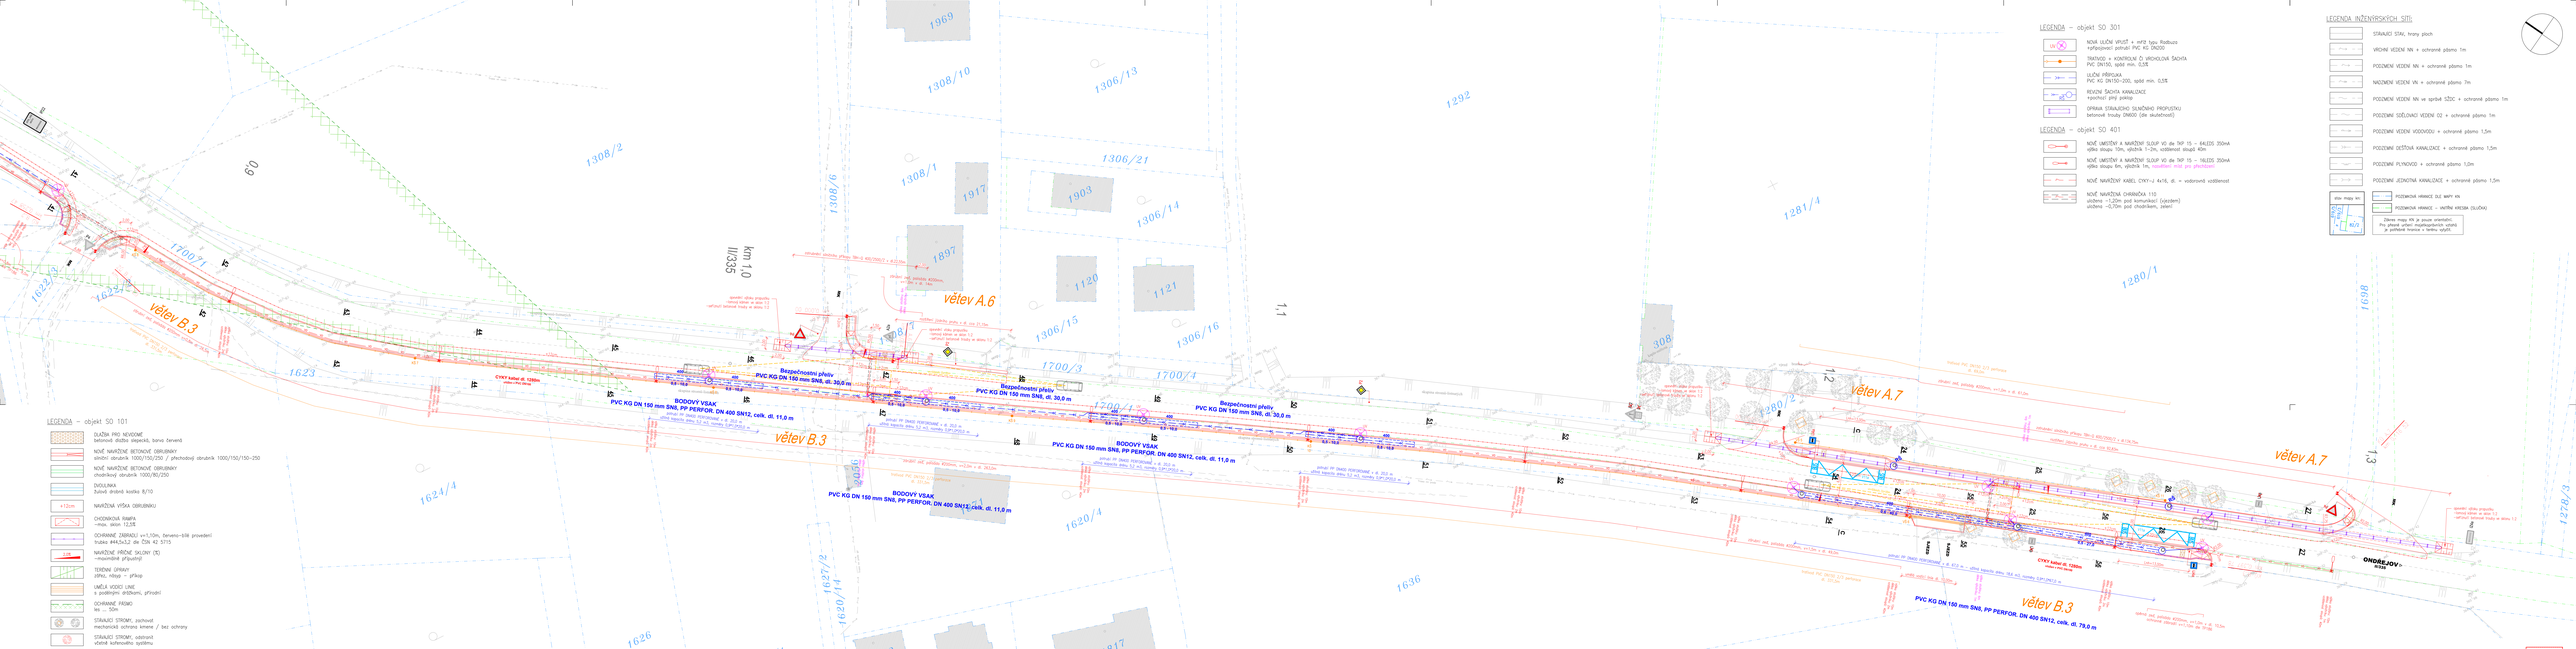

LEGENDA – objekt SO 101

- DLAŽBA PRO NEVIDOMÉ betonová dlažba stopová, barva červená
- NOVÉ NAVRŽENÉ BETONOVÉ OBRUBNÍKY silniční obrubník 1000/150/250 / přechodový obrubník 1000/150/150–250
- NOVÉ NAVRŽENÉ BETONOVÉ OBRUBNÍKY chodníkový obrubník 1000/80/250
- DVOJLINKA žulová drobná kostka 8/10
- +12cm NAVRŽENÁ VÝŠKA OBRUBNÍKU
- CHODNÍKOVÁ RAMPA –max. sklon 12,5%
- OCHRANNÉ ZÁBRADLÍ v=1,10m, červeno–bílé provedení trubka 44x3x1,2 dle ČSN 42 5715
- 12% NAVRŽENÉ PŘÍČNÉ SKLONY (%) –maximální přípustný
- TERÉNNÍ ÚPRAVY zářez, násyp – příkop
- LAVIČKA VODO LINE s podélnými drážkami, přírodní
- OCHRANNÉ PRÁMO lés – 50m
- STÁVAJÍCÍ STROMY, zachované mechanická ochrana kmene / bez ochrany
- STÁVAJÍCÍ STROMY, odstranit včetně kořenového systému
- ROZHLEDOVÉ TRÚGHELNÍKY pro v=50km/h, Dz=35m

LEGENDA OBJEKTŮ:

- SO 101 – CHODNÍK
- SO 201 – LÁVKA
- SO 301 – DEŠŤOVÁ KANALIZACE
- SO 401 – VEŘEJNÉ OSVĚTLENÍ

LEGENDA – objekt SO 301

- UV NOVÁ ULIČNÍ VPUSŤ + mřížka typu Radbuza vyřazovací patrolí PVC KL DN200
- TRATOUD + KONTROLNÍ Š1 VRCHOLOVÁ ŠACHTA PVC DN150, spád min. 0,5%
- ULIČNÍ PŘÍPOJKA PVC KG DN150–200, spád min. 0,5%
- REVIZNÍ ŠACHTA KANALIZACE výschozí, plný poklop
- OPRAVA STÁVAJÍCÍHO SLIMŇÁNÍ PROPUSTKU betonové trouby DN600 (dle skutečnosti)

LEGENDA – objekt SO 401

- NOVĚ UMÍSTĚNÝ A NAVRŽENÝ SLOUP VO dle ČSP 15 – 64LED 350mA výška stoupu 10m, ulučiná 1–2m, vzdálenost stupňů 40m
- NOVĚ UMÍSTĚNÝ A NAVRŽENÝ SLOUP VO dle ČSP 15 – 16LED 350mA výška stoupu 6m, ulučiná 1m, vzdálenost mezi pro přechodem
- NOVĚ NAVRŽENÝ KABEL CYKY-J 4x16, dl. = vodorovná vzdálenost
- NOVĚ NAVRŽENÁ CHRÁNIČKA 110 uložena –1,20m pod komunikací (výzpěrem) uložena –0,70m pod chodníkem, zelení

LEGENDA INŽENÝRSKÝCH SÍTÍ:

- STÁVAJÍCÍ STAV, hrany ploch
- VRCHNÍ VEDENÍ NN + ochranné pásmo 1m
- POZEMNÍ VEDENÍ NN + ochranné pásmo 1m
- NADZEMNÍ VEDENÍ VN + ochranné pásmo 7m
- POZEMNÍ VEDENÍ NN ve správě SŽDC + ochranné pásmo 1m
- POZEMNÍ SDĚLOVACÍ VEDENÍ O2 + ochranné pásmo 1m
- POZEMNÍ VEDENÍ VODOVODU + ochranné pásmo 1,5m
- POZEMNÍ DEŠŤOVÁ KANALIZACE + ochranné pásmo 1,5m
- POZEMNÍ PLYNOVOD + ochranné pásmo 1,0m
- POZEMNÍ JEDNOTNÁ KANALIZACE + ochranné pásmo 1,5m

Vlisr mapy kN

- POZEMNÍCH HRANICE DLE MAPY KN
- POZEMNÍCH HRANICE – VNITŘNÍ KRIDA (SLOUPKY)

Zákres mapy KN je pouze orientační. Pro přesné určení majetkoprávních vztahů je potřebné hranice v terénu vytýčit.

Před zahájením zemních prací je nutno přizvat zástupce všech správců podzemních rozvodů k přesnému vytýčení inženýrských sítí.
1/ Informace o poloze podzemních sítí jsou pouze informativní a nenahrazují aktuální vytýčení správce. Zhotovitel je povinen si ověřit polohu podzemních sítí u příslušných podniků a nesmí být použity pro jiné účely. Zhotovitel je pak sankci dle podmínek správců - podzemních sítí.
2/ Tento mapový podklad byl vytvořen pouze pro použití dle pojmového pole. Rozšiřování pro jiné účely pouze se souhlasem a podle podmínek zhotovitele.

Projektová a inženýrská činnost v rozsahu oprávnění stavební

IČO: 76180870
tel.: +420 602 172 672
ING. TOMÁŠ RAK
Projektová a inženýrská činnost, ČKAIT
email: info@tomasrak.cz
web: www.tomasrak.cz

HLAVNÍ INŽENÝR PROJEKTU:	Ing. Tomáš RAK	STUPEŇ PD:	PDPS
ZODPOVĚDNÝ PROJEKTANT:	Ing. Tomáš RAK	DATUM:	3/2020
VYPRACOVAL:	Ing. Tomáš RAK	ČÍSL. ZAKÁZKY:	17 018
NAZÉVÁNÍ PŘ.:	Mikas Mnichovice, Masarykovo nám. 83, 251 64 Mnichovice	PARÉ NO:	28 a 44
VRAZ:	(Mnichovice)	ARCHIVNÍ:	1-28a
MĚŘÍTKO:		KÓD:	Mnichovice a Říčany
		CELLA PARÉ:	

BEZPEČNÉ A BEZBARIÉROVÉ CHODNÍKY
v Mnichovicích - chodník pro pěší Ondřejovská

Ing. Soukromé řešení stavby
Kraj: Stč.
KOORDINAČNÍ SITUACE STAVBY

Č. VÝKRESU: B.2b