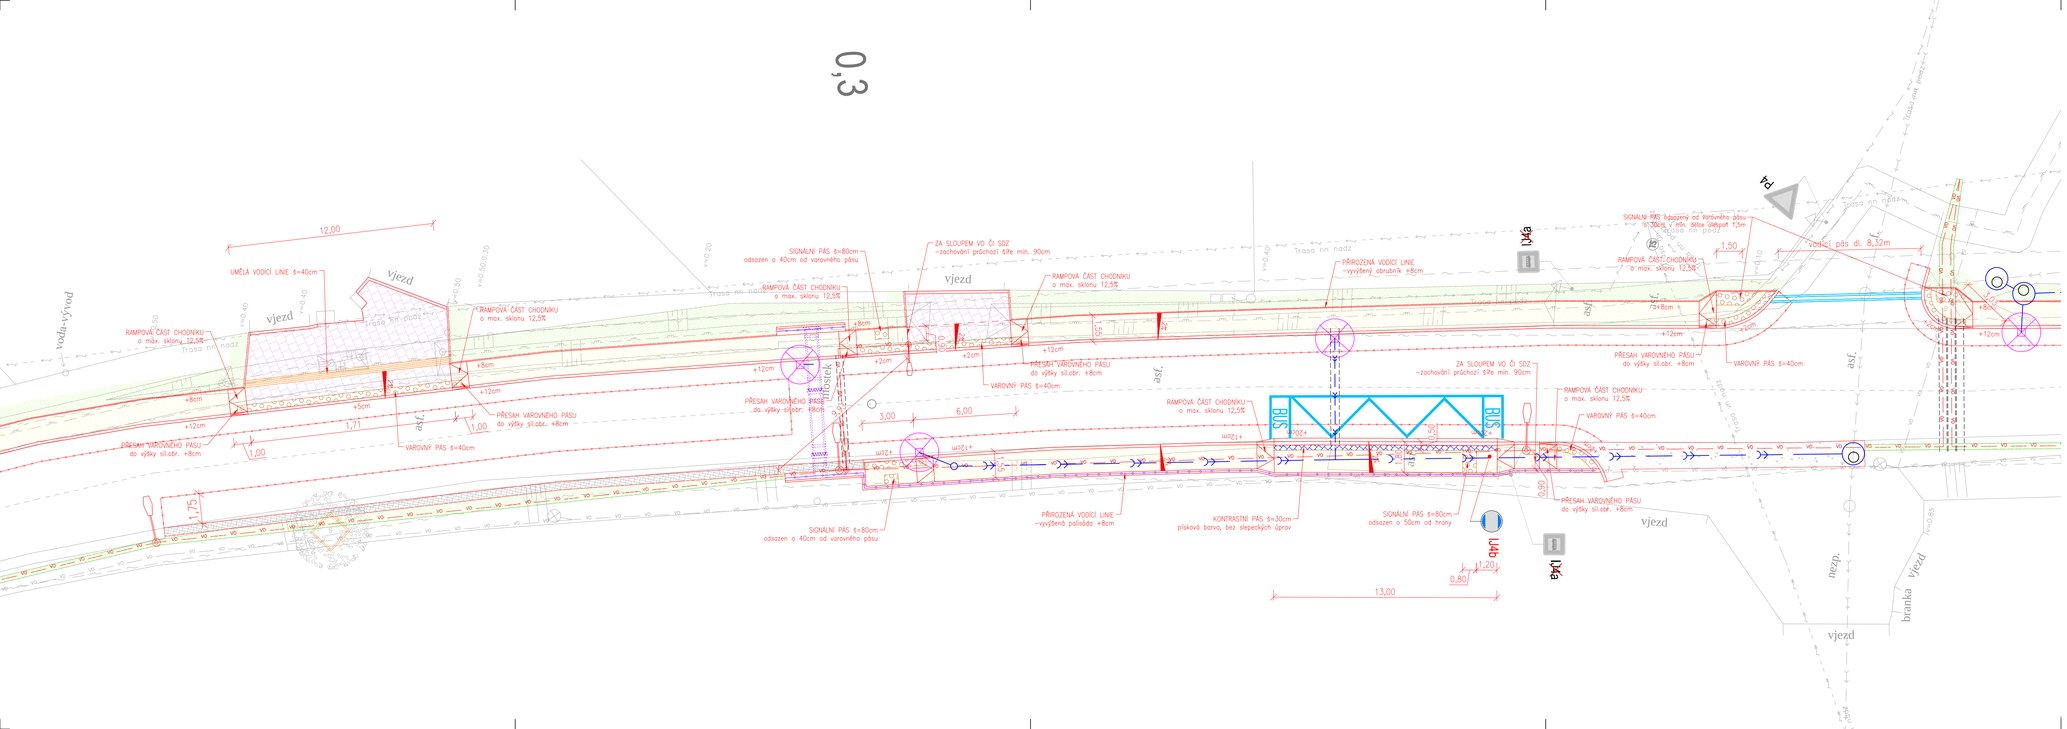

Projekční a inženýrská kancelář dopravních a pozemních staveb

ING. TOMÁŠ RAK

IČO: 74156179
tel.: +420 603 72 62 72

Truhlářská 264/22, Hradec Králové, 503 41

email: info@trdesign.cz
web: www.trdesign.cz

HLAV. INŽENÝR PROJEKTU:	Ing. Tomáš RAK	STUPEŇ PD:	POPS
ZODPOVĚDNÝ PROJEKTANT:	Ing. Tomáš RAK	DATUM:	1/2020
VYPRACOVAL:	Ing. Tomáš RAK	ČÍSL. ZAKÁZKY:	17 018
OBJEDNATEL:	Město Mnichovice, Masarykovo nám. 83, 251 64 Mnichovice	FORMÁT:	5 x A4
KRAJ:	Středočeský	MĚŘÍTKO:	1:125
		K.Ú.:	Mnichovice u Říčan
		ČÍSLO PARÉ:	

AKCE:

BEZPEČNÉ A BEZBARIÉROVÉ CHODNÍKY
v Mnichovicích - chodník pro pěší Ondřejovská

B. Souhrnné řešení stavby

OBSAH:

SITUACE BEZBARIÉROVOSTI

Č. VÝKRESU: B.4