




VĚTEV A.1

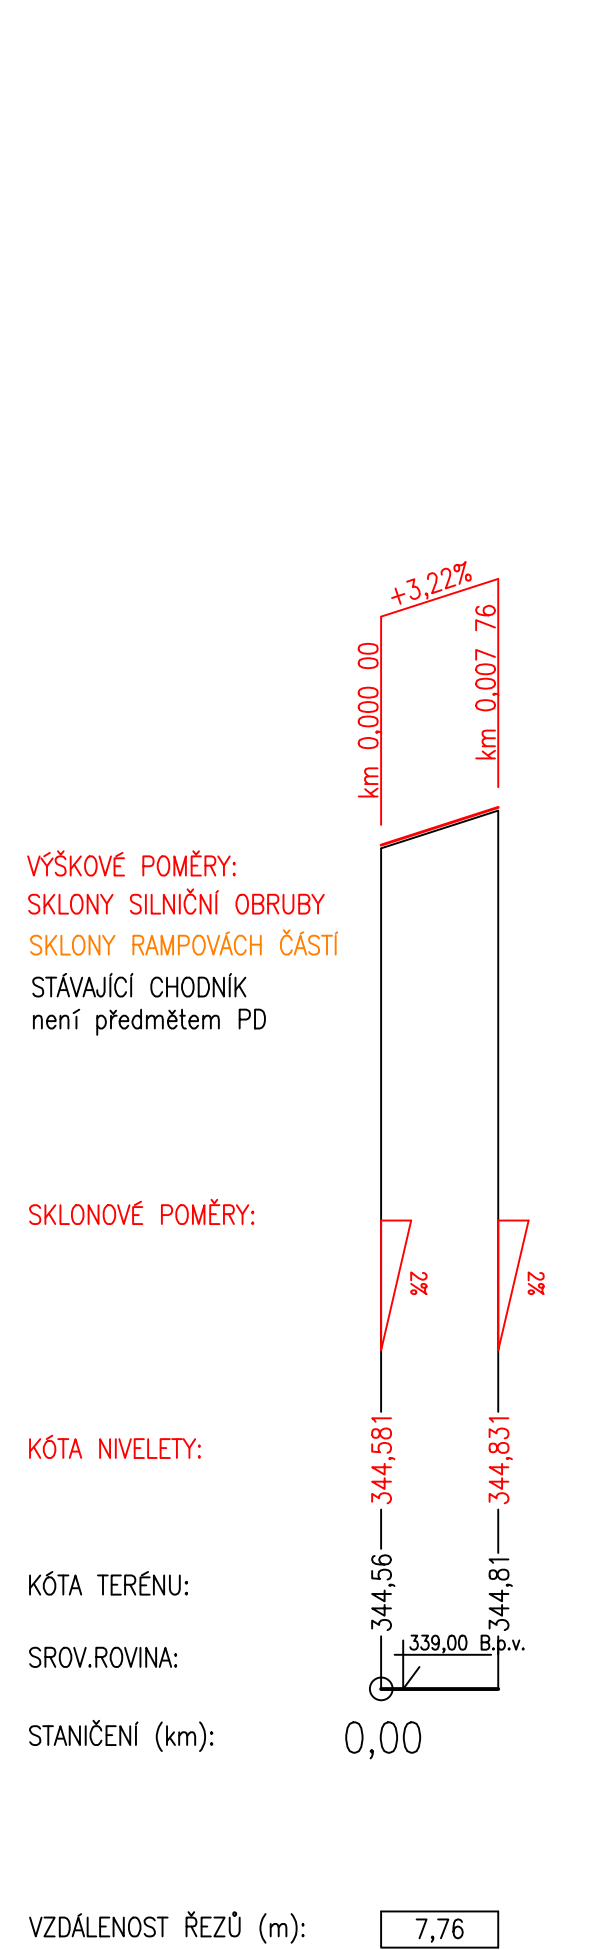


VĚTEV A.2

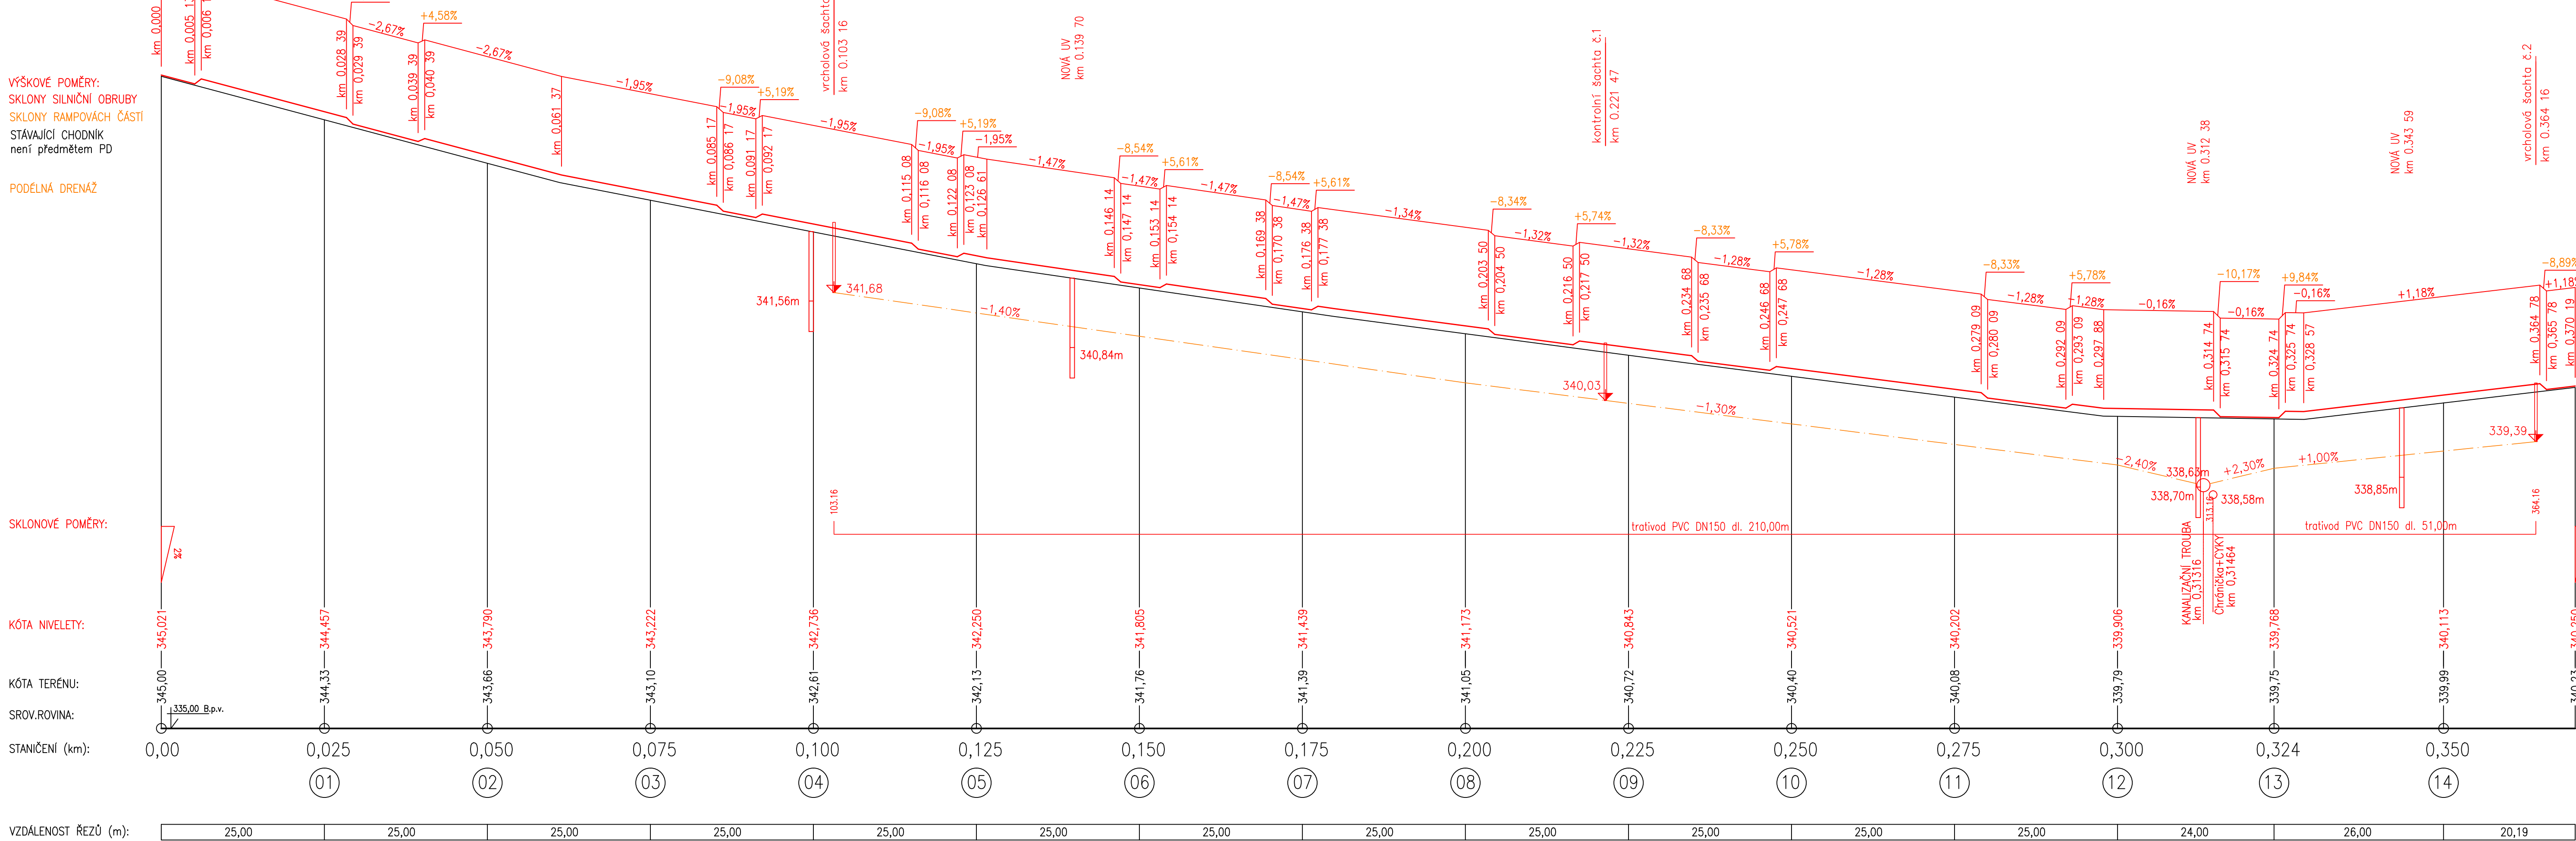


VĚTEV A.3

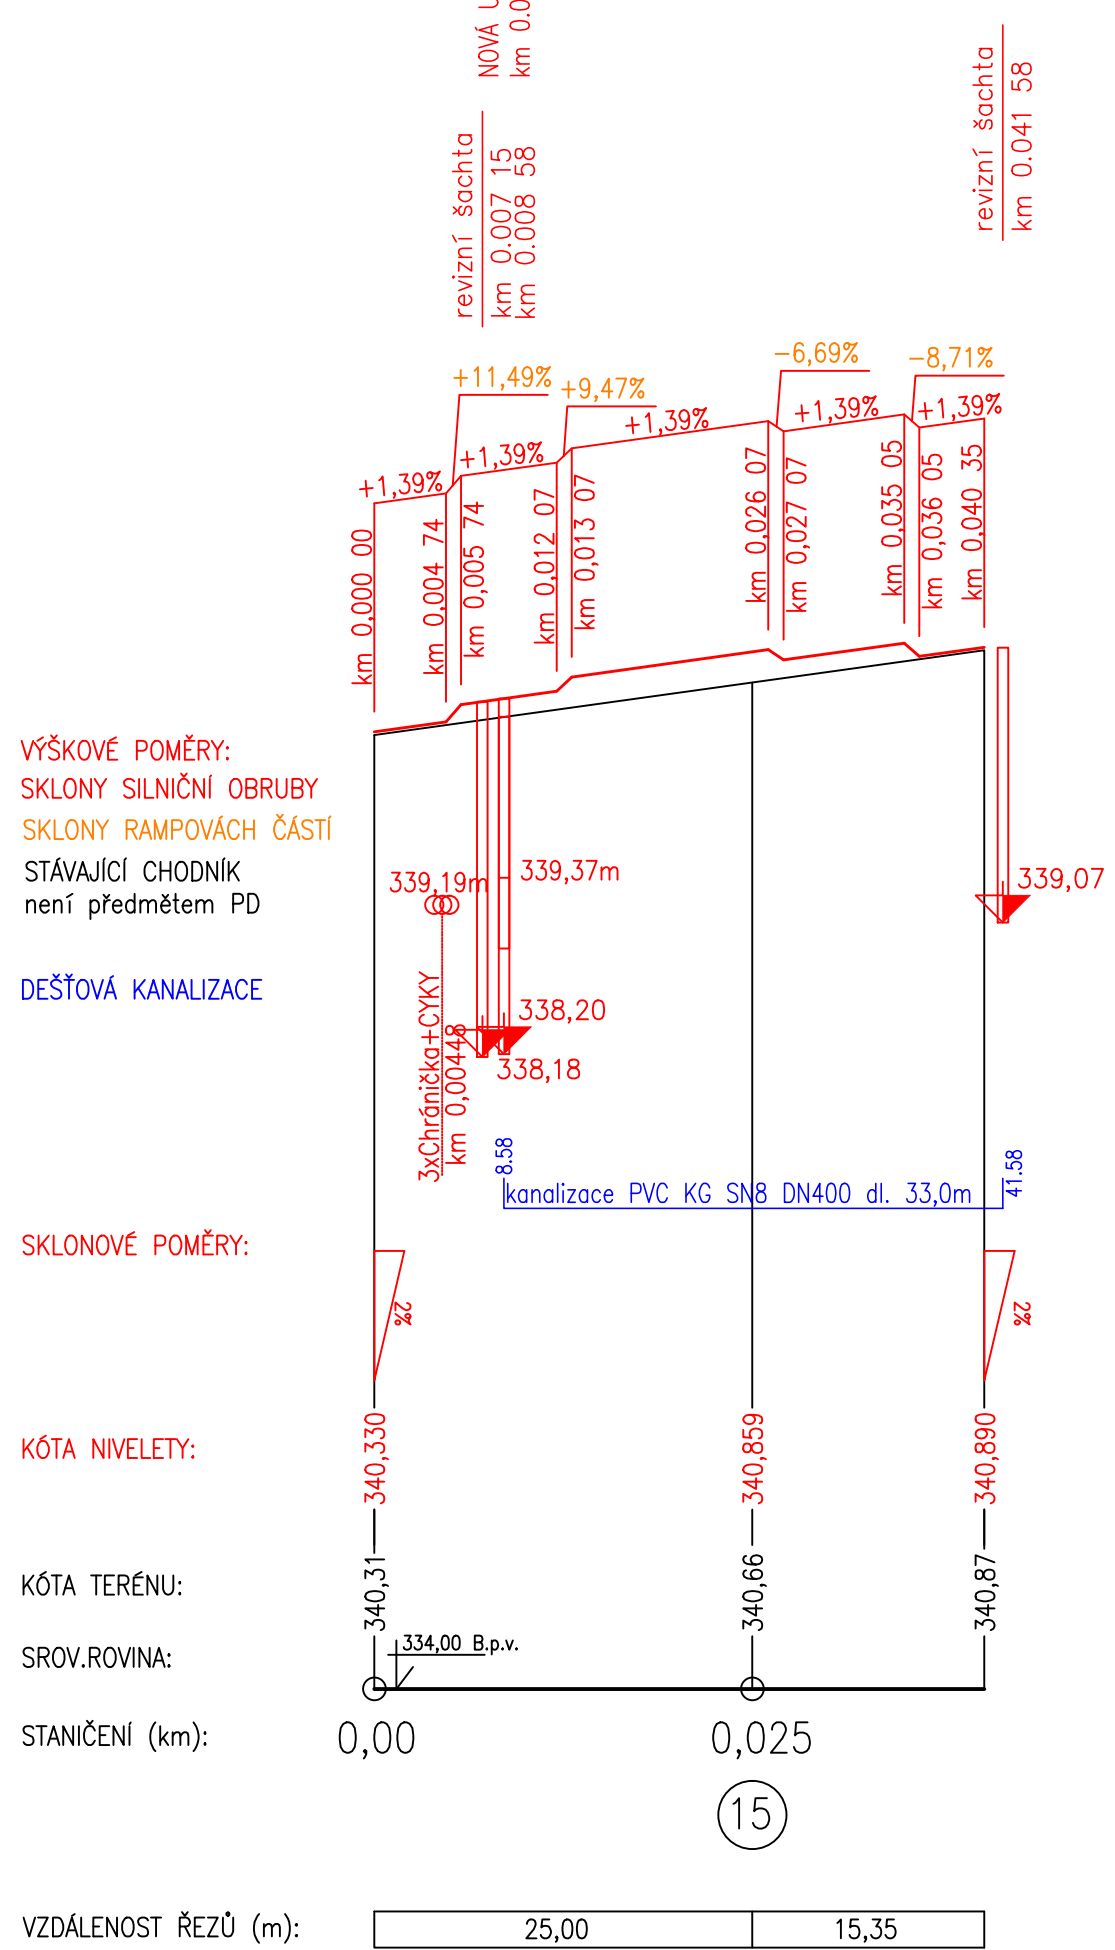


VĚTEV A.4

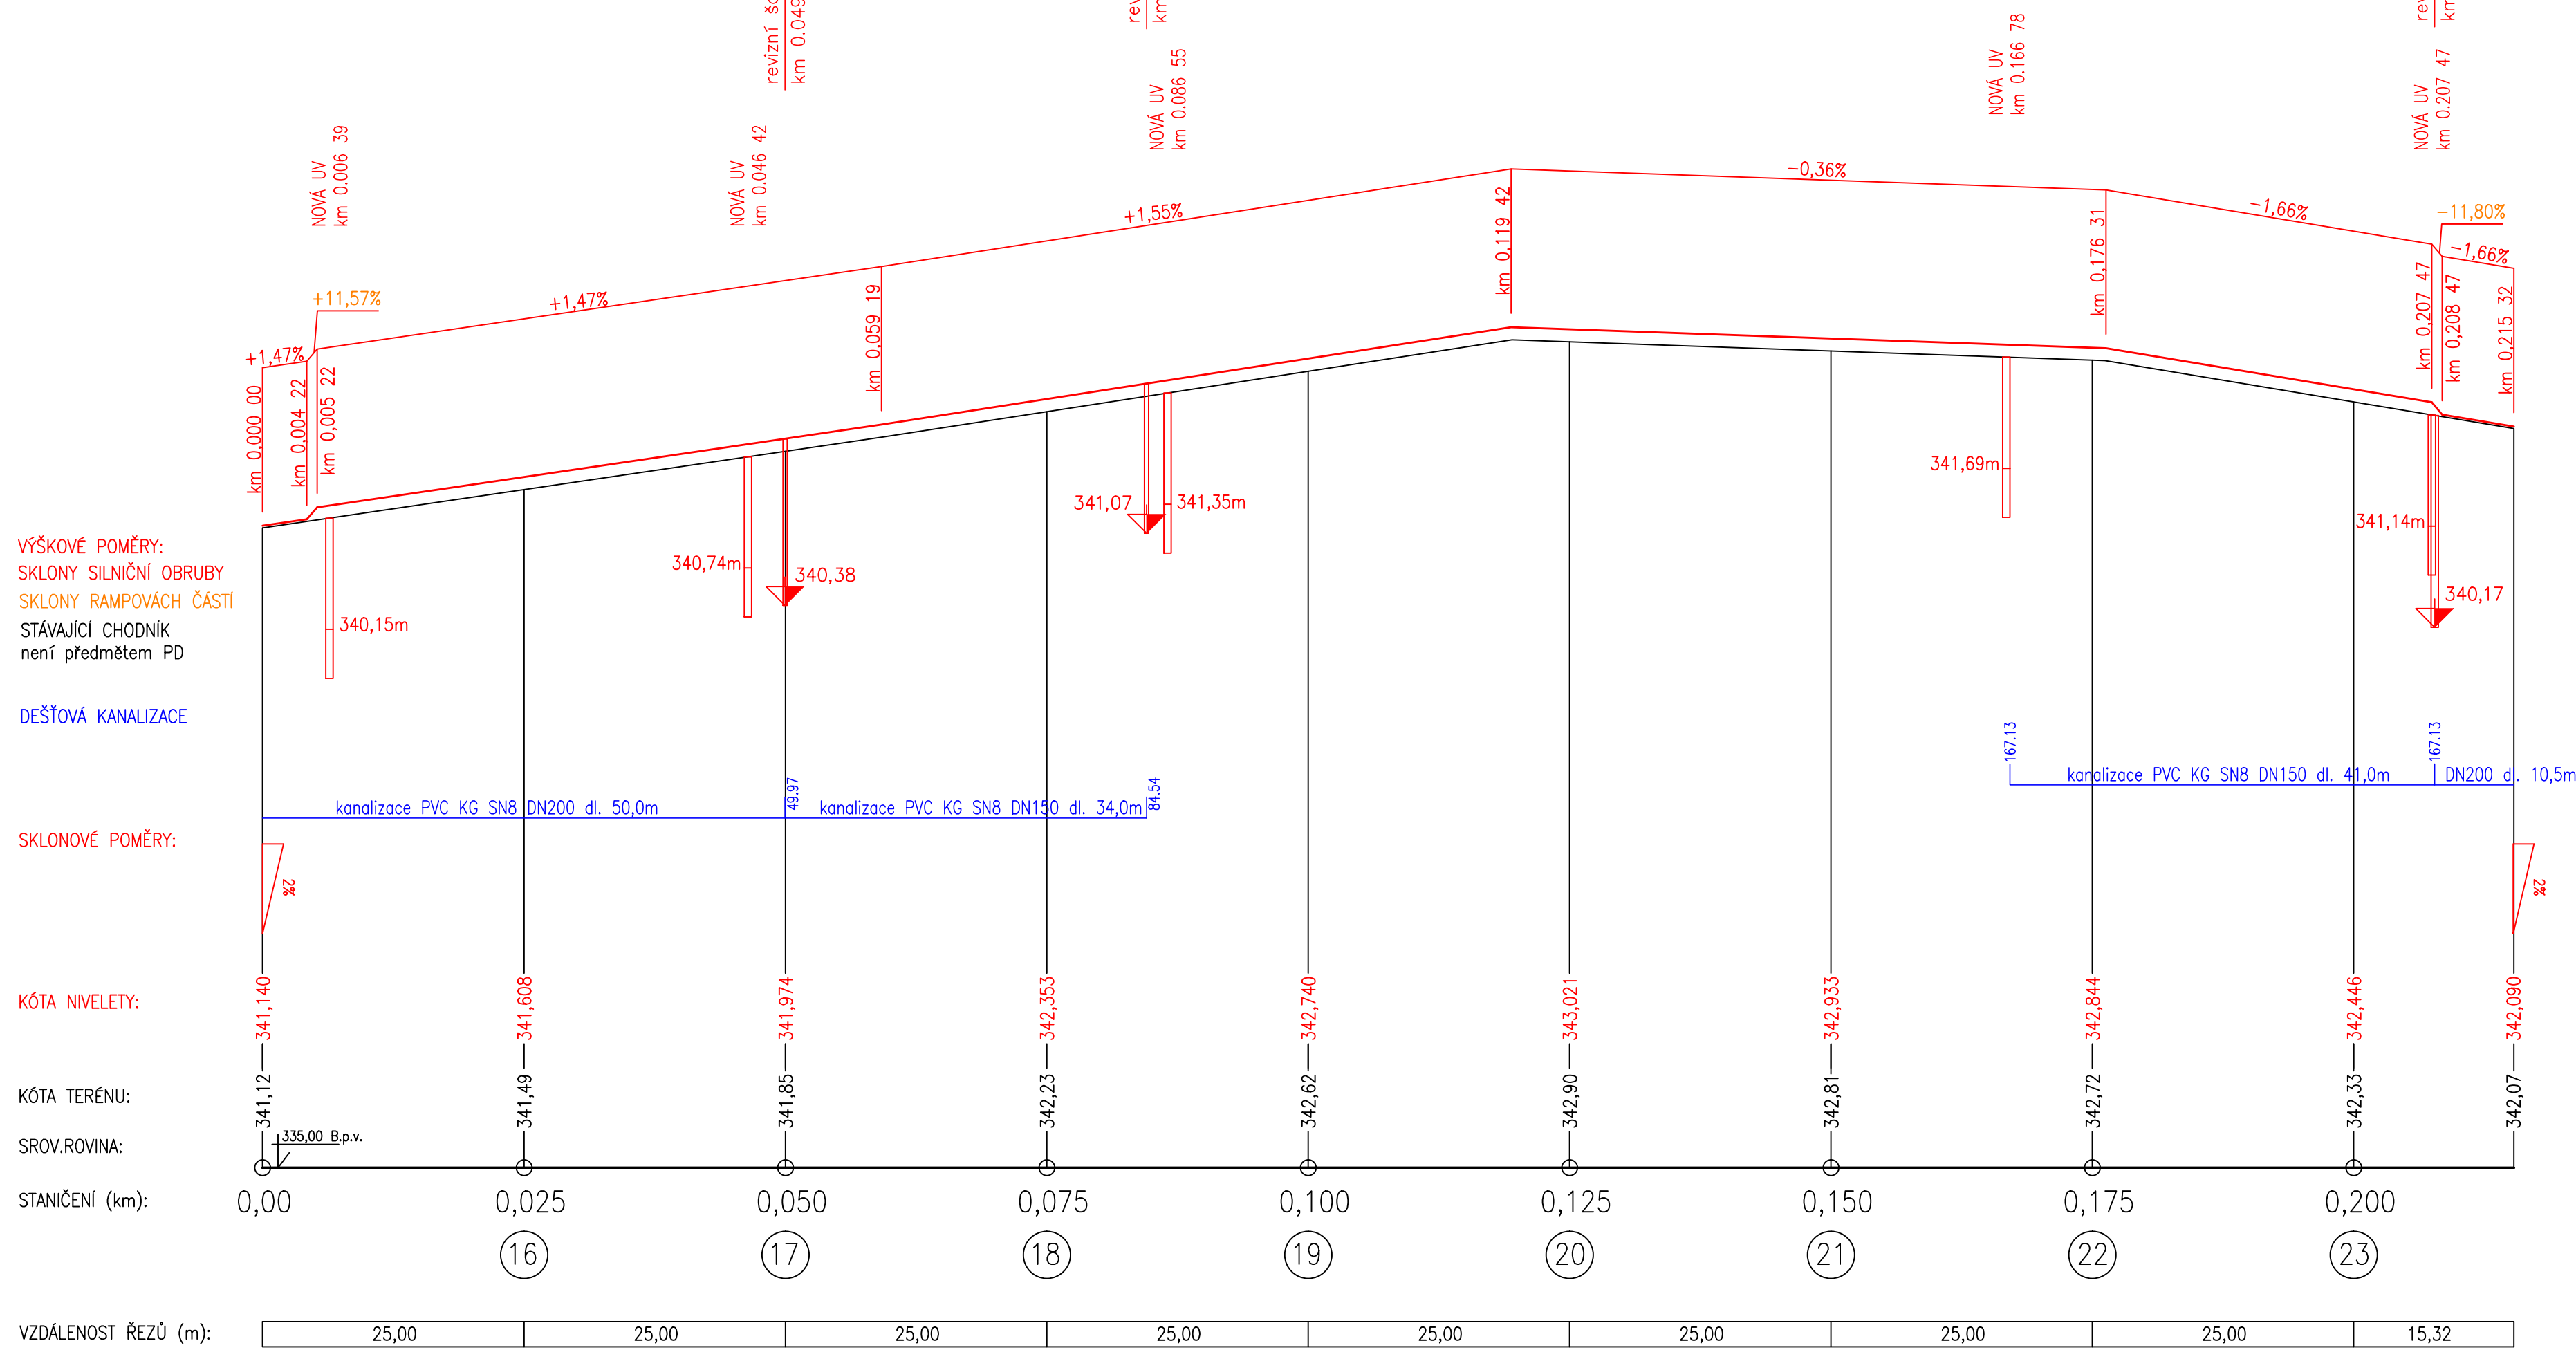


VĚTEV A.5

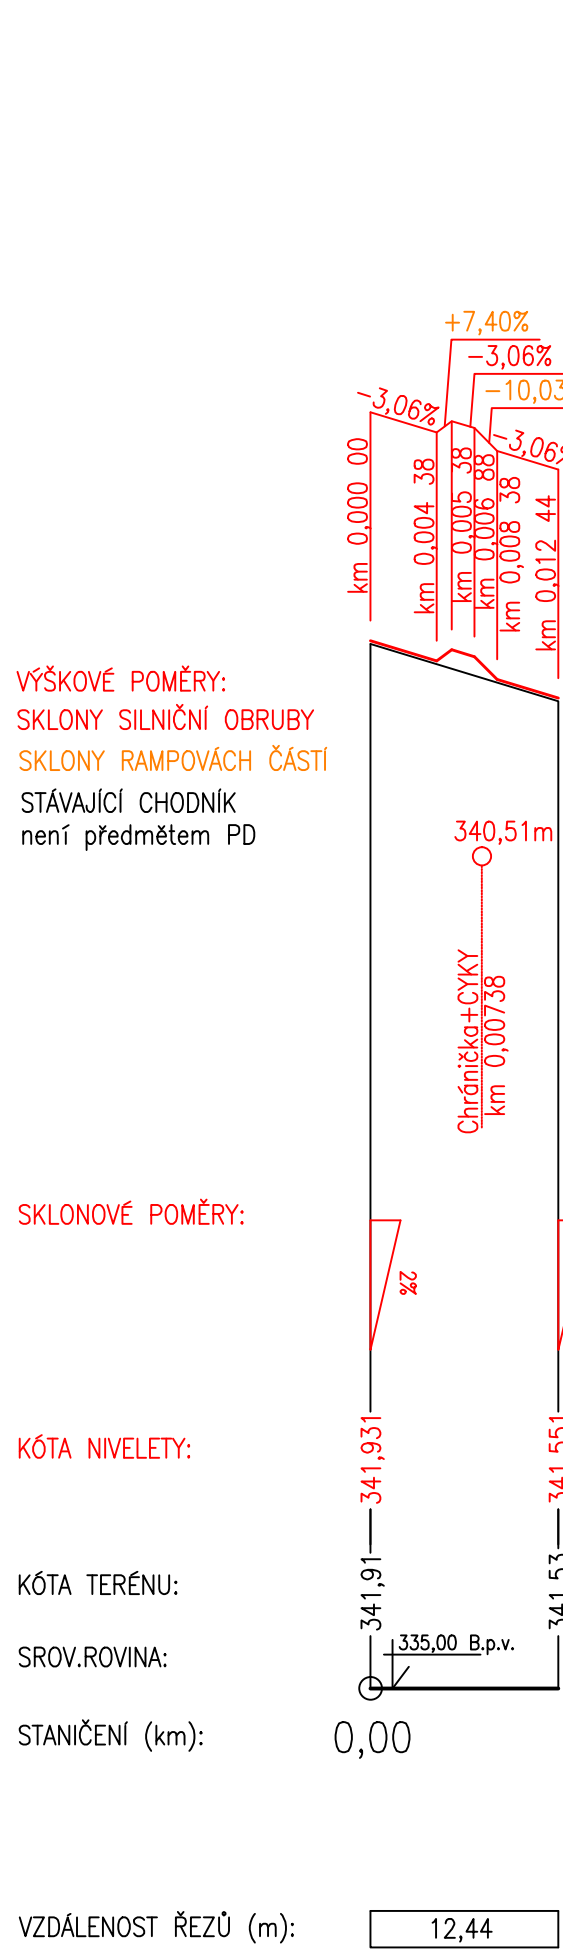

VĚTEV A.6

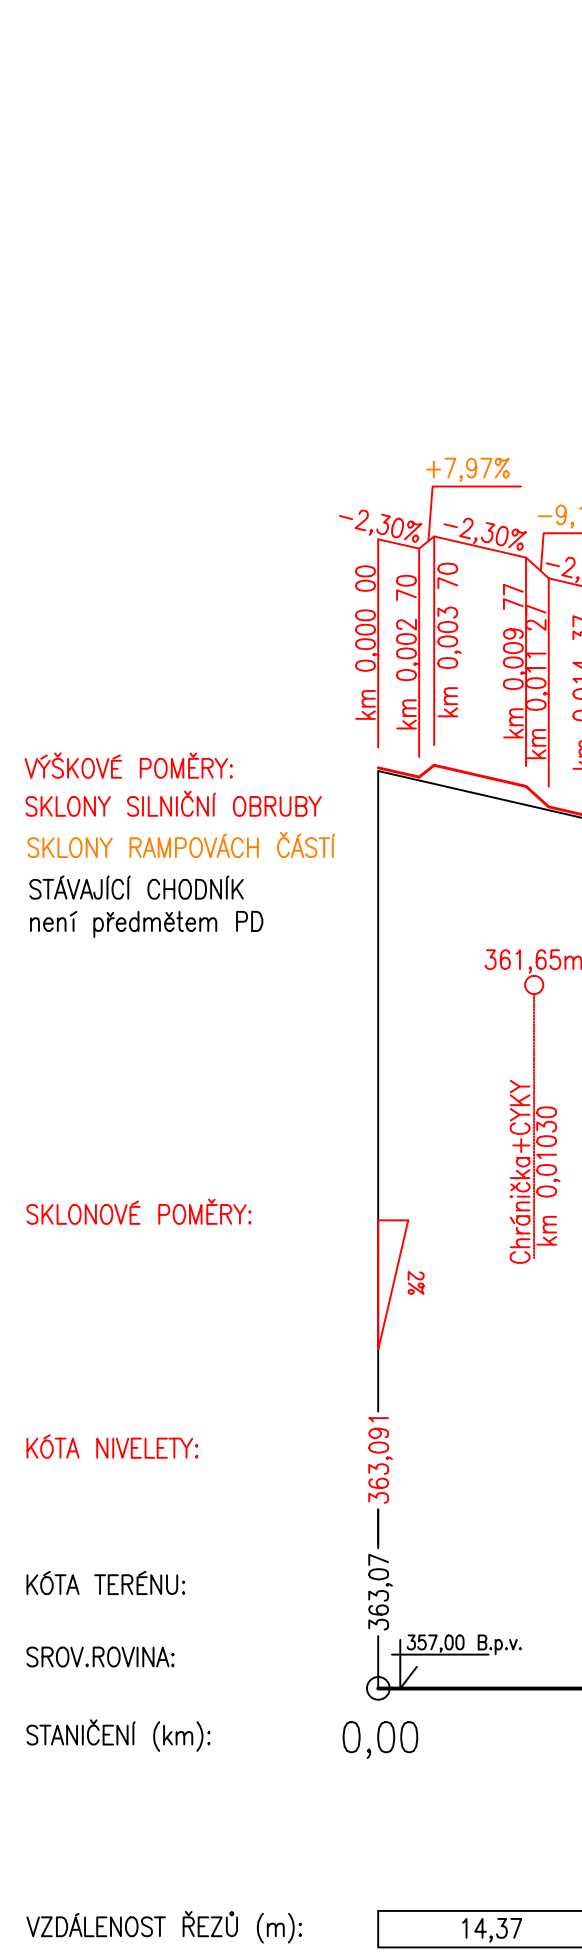

VĚTEV A.7

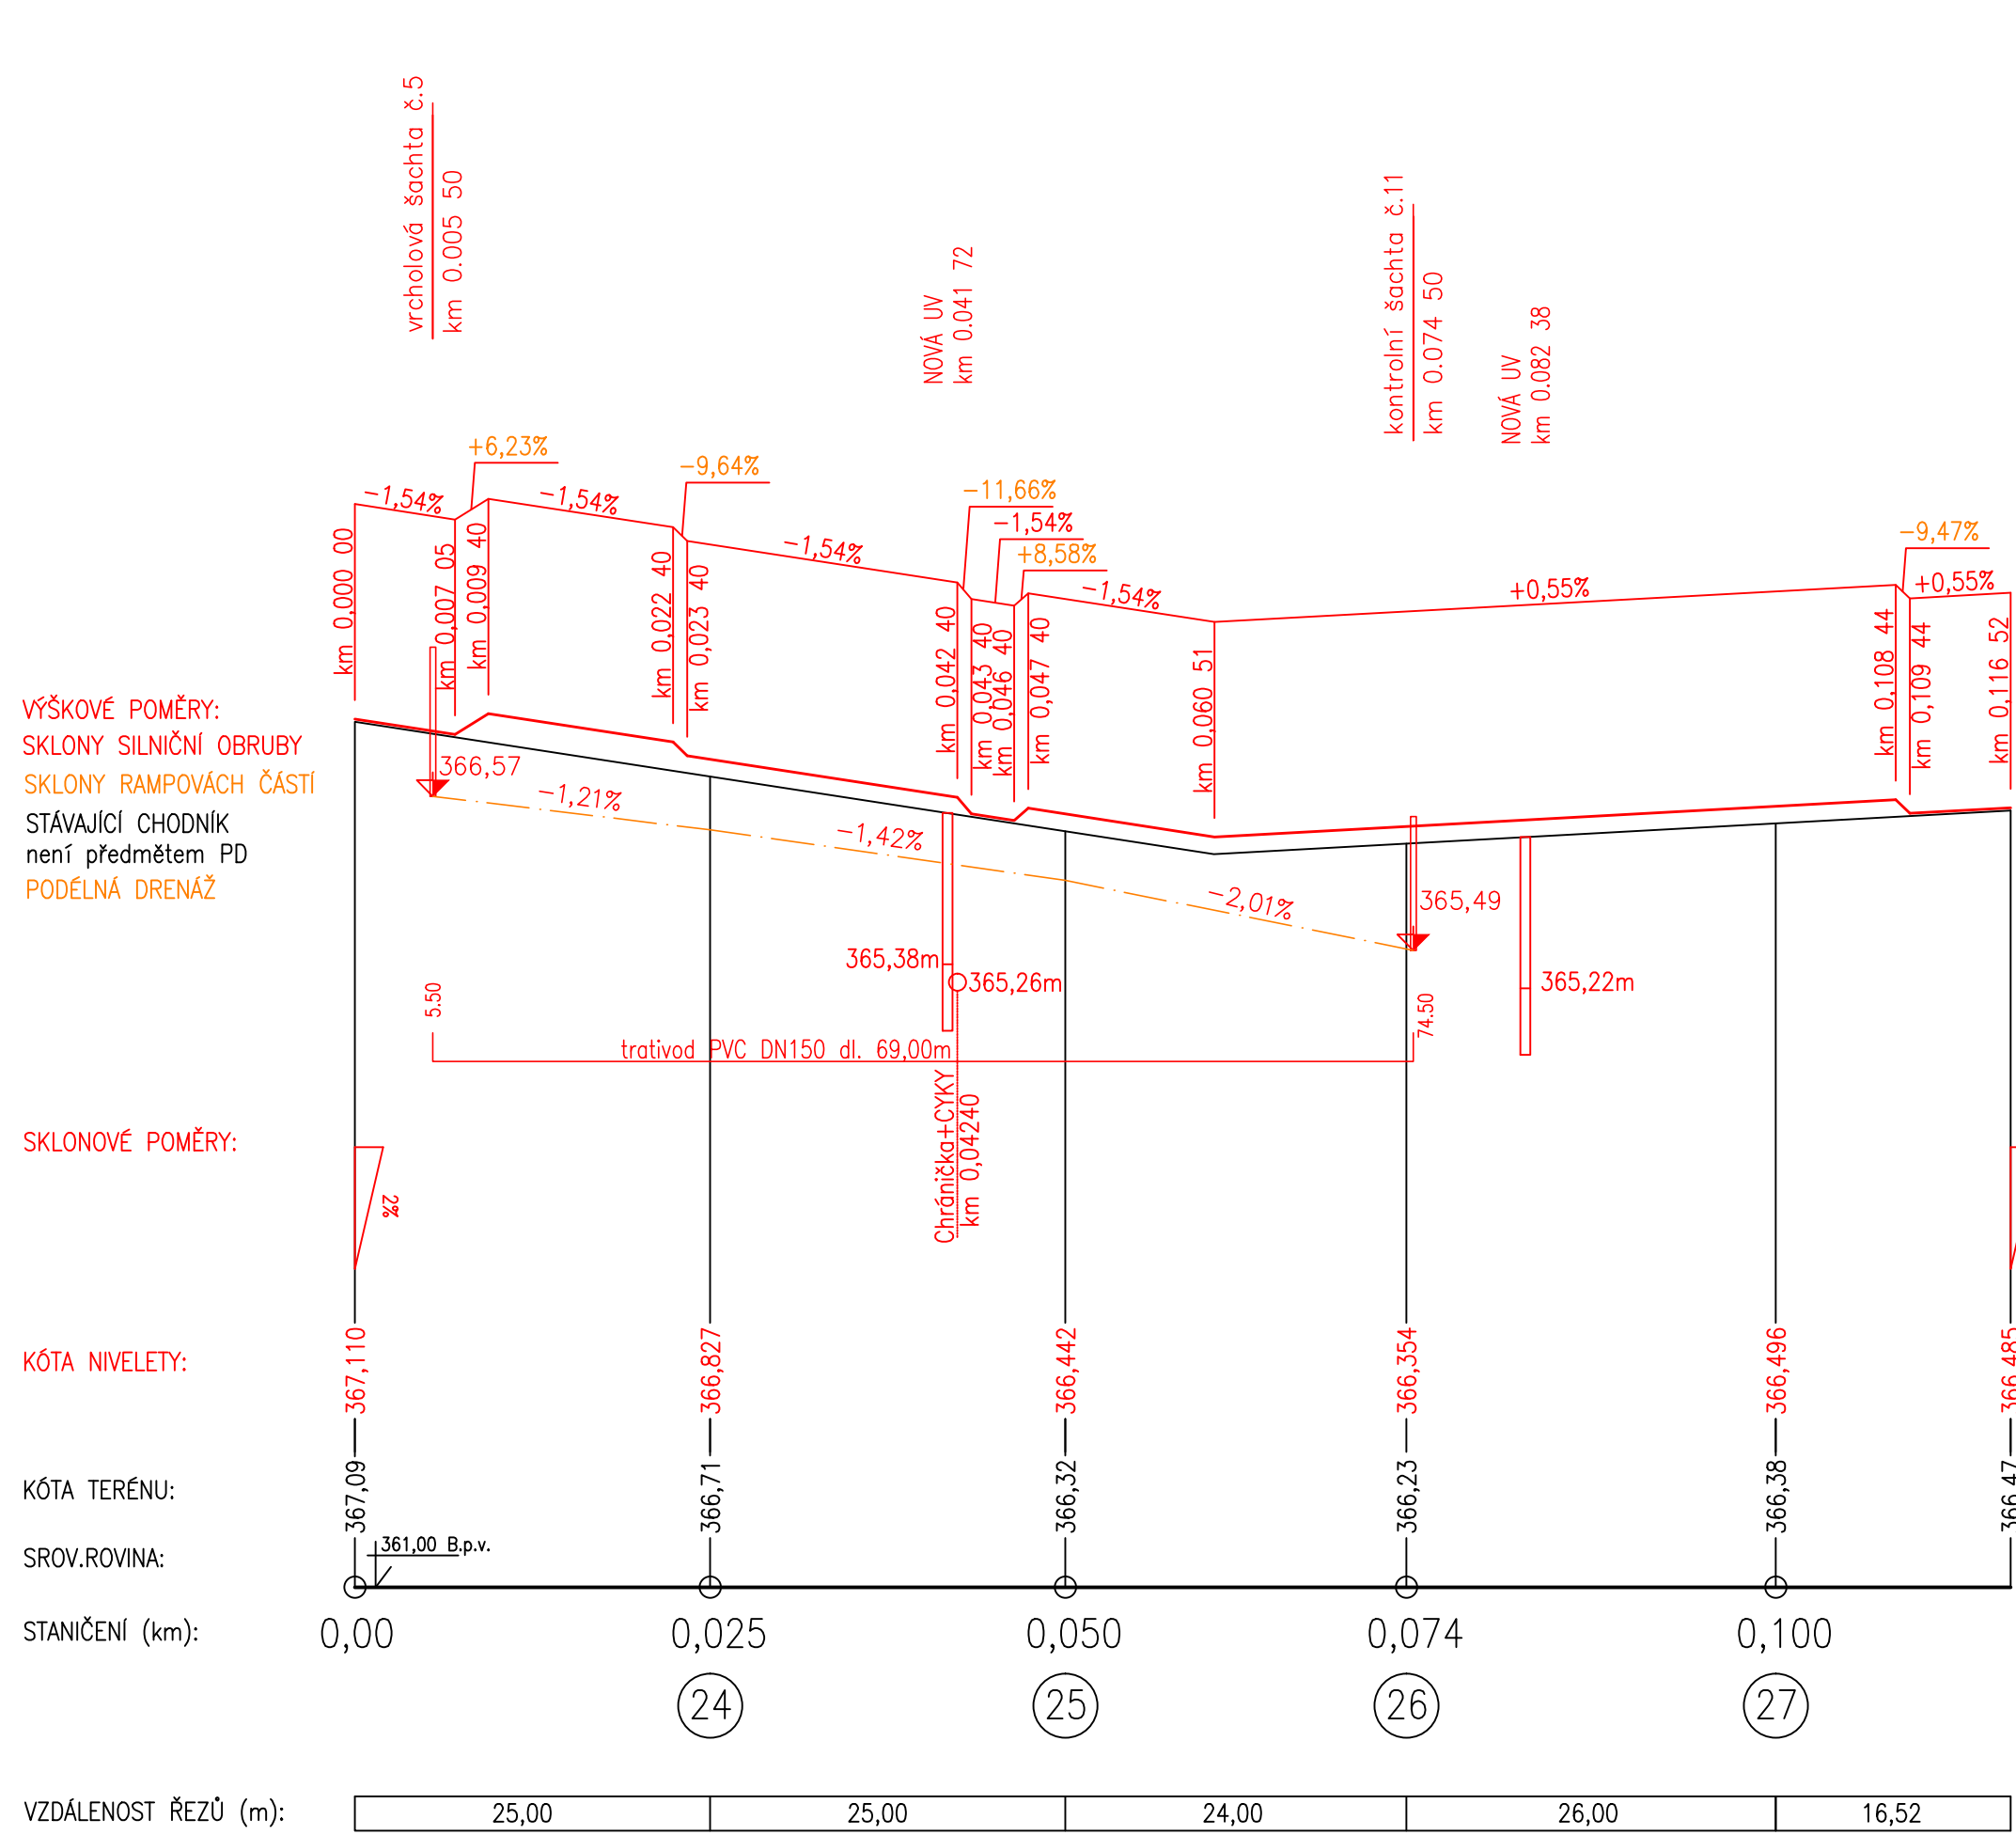

Projektanti a inženýrská kancelář dopravních a pozemních staveb

ING. TOMÁŠ RAK

IČO: 74156178 Trutbálka 264/22, Irsávek-Křiváky, 520 431
tel.: +420 903 72 62 72

email: info@irsdsgn.cz
web: www.irsdsgn.cz



HLAV. INŽENÝR PROJEKTU:
ZODPOVĚDNÝ PROJEKTANT:
VYPRACOVATEL:
OBJEDNATEL:
KRAJ:
AKCE:

Ing. Tomáš RAK
Ing. Tomáš RAK
Ing. Tomáš RAK
Město Mlčovice, Masarykov náb. 83, 251 64 Mlčovice
Středoškolský




STUPEŇ POD:
POUŽITÍ:
ČÍSLO ZAKÁZKY:
FORMÁT:
MĚŘÍTKO:
KČÚ:
KČÚ PARE:

PDPs
10300
17 018
12 x 44
1:50050
Mlčovice u Říčan

**BEZPEČNĚ A BEZBARIÉROVĚ CHODNÍKY
v Mlčovicích - chodník pro pěši Ondřejovská**

SO 101
OBSAH:

PODĚLNÉ PROFILY

C. VÝKRESU: **C.1.2.2a**