




A-A Vzorový příčný řez

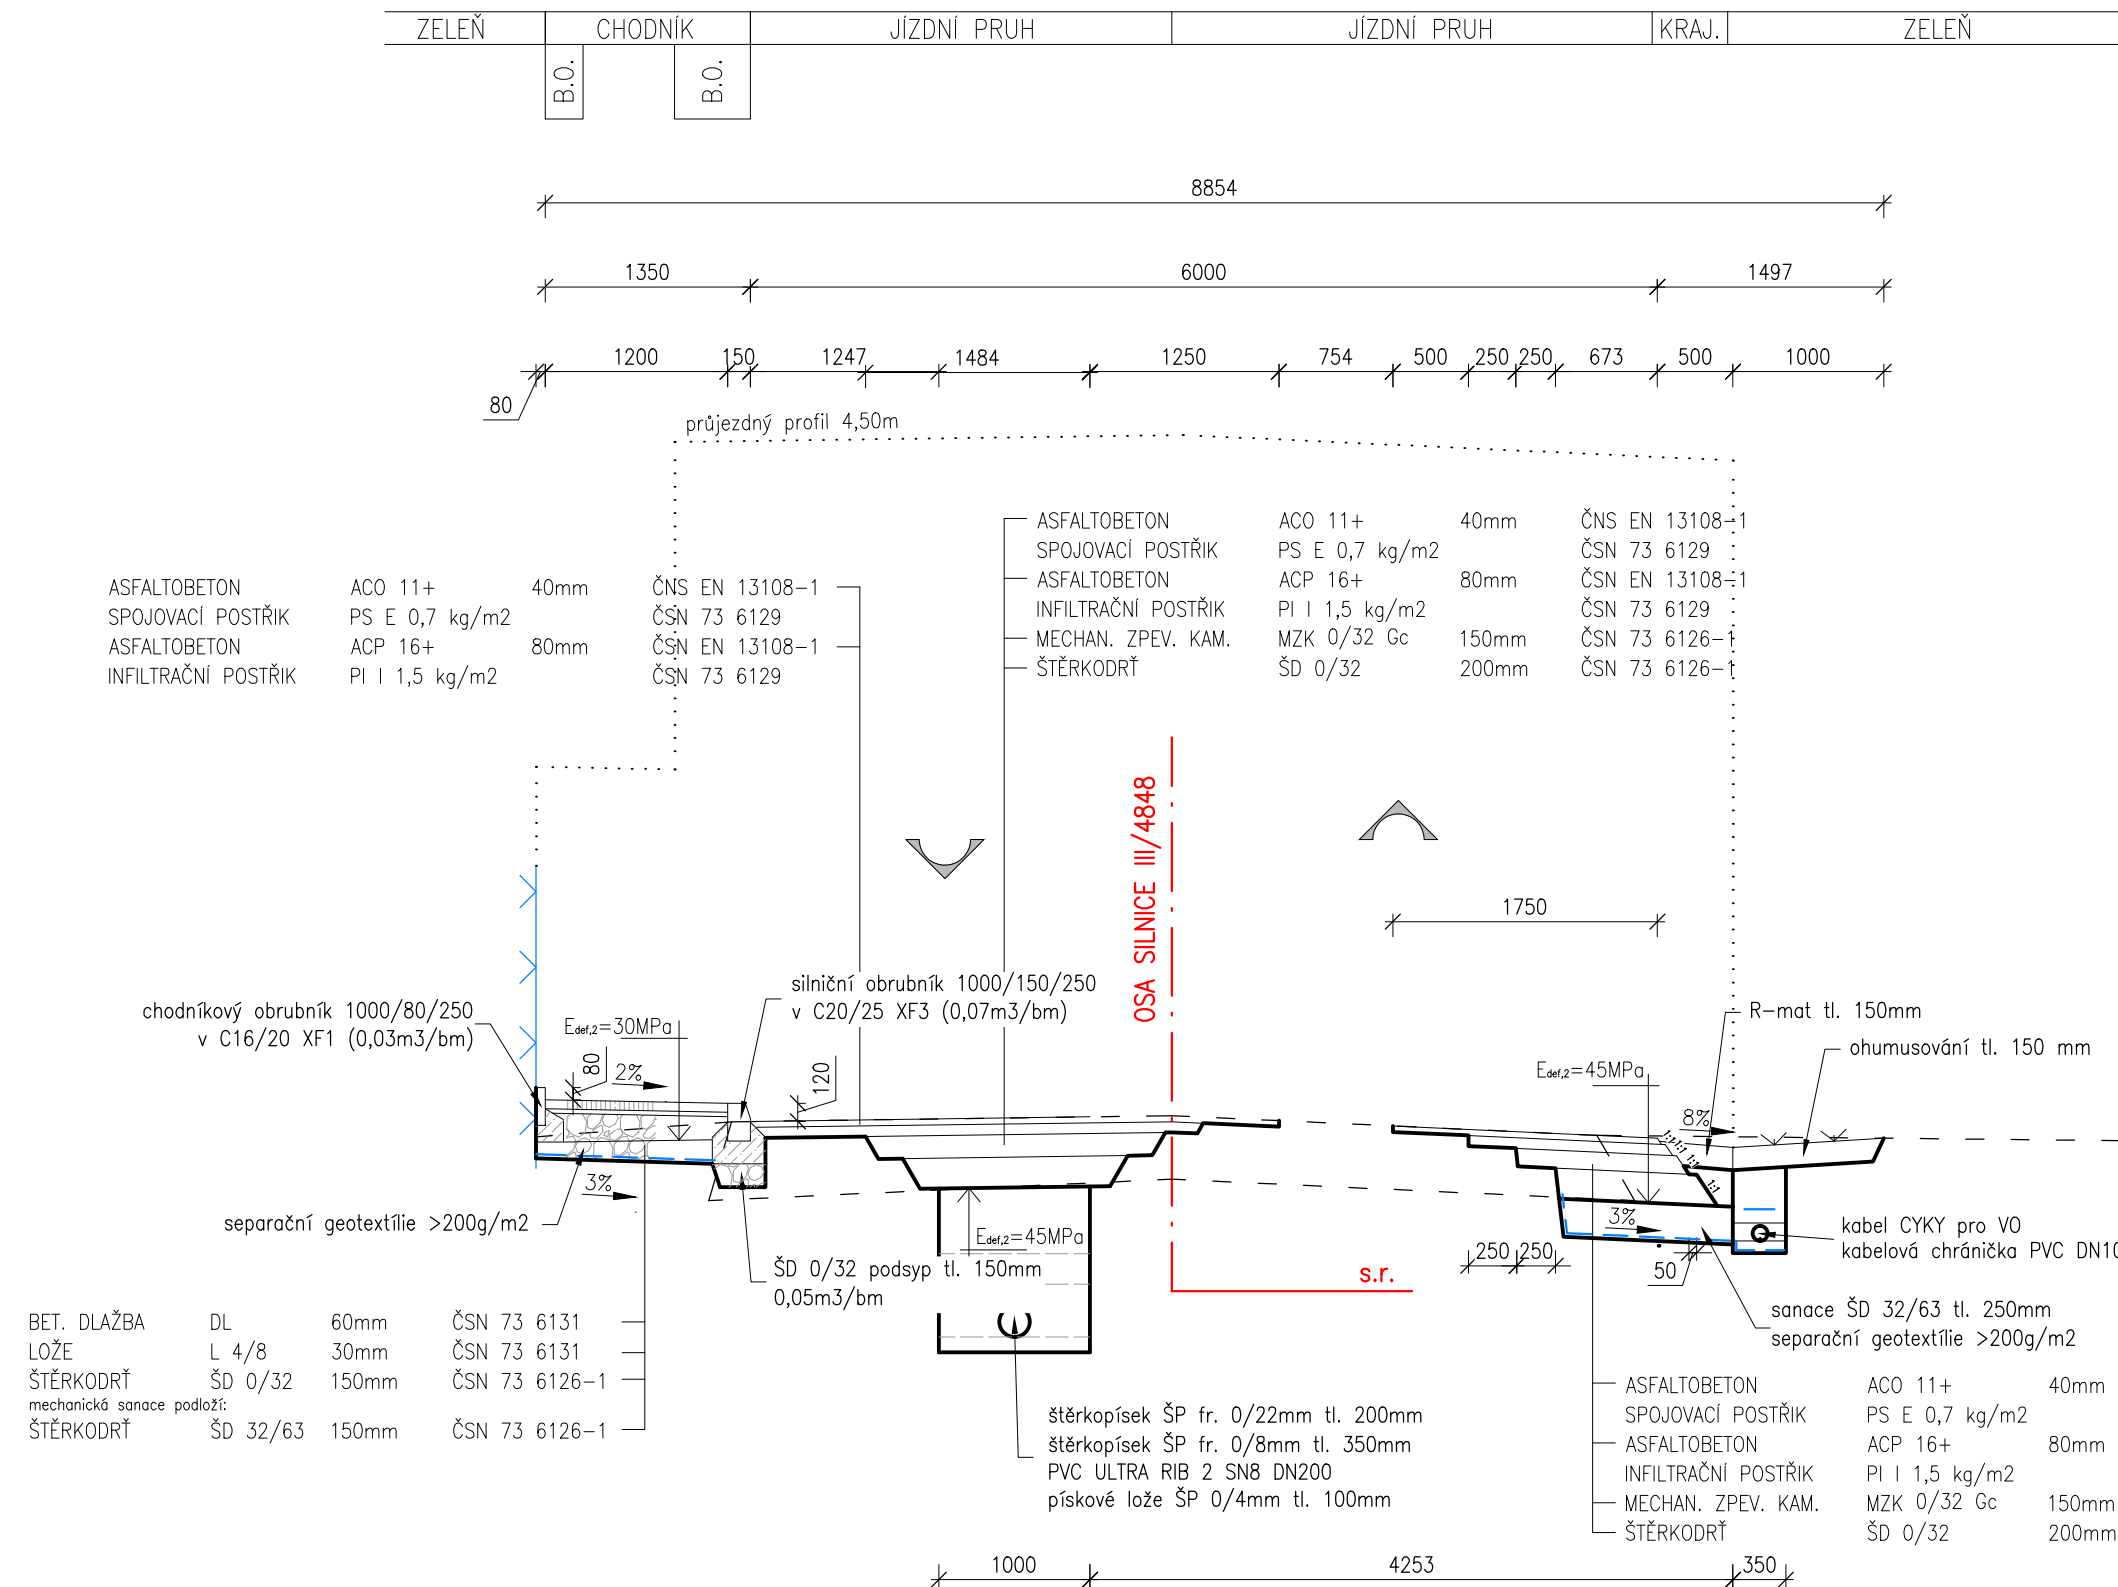

B-B Vzorový příčný řez

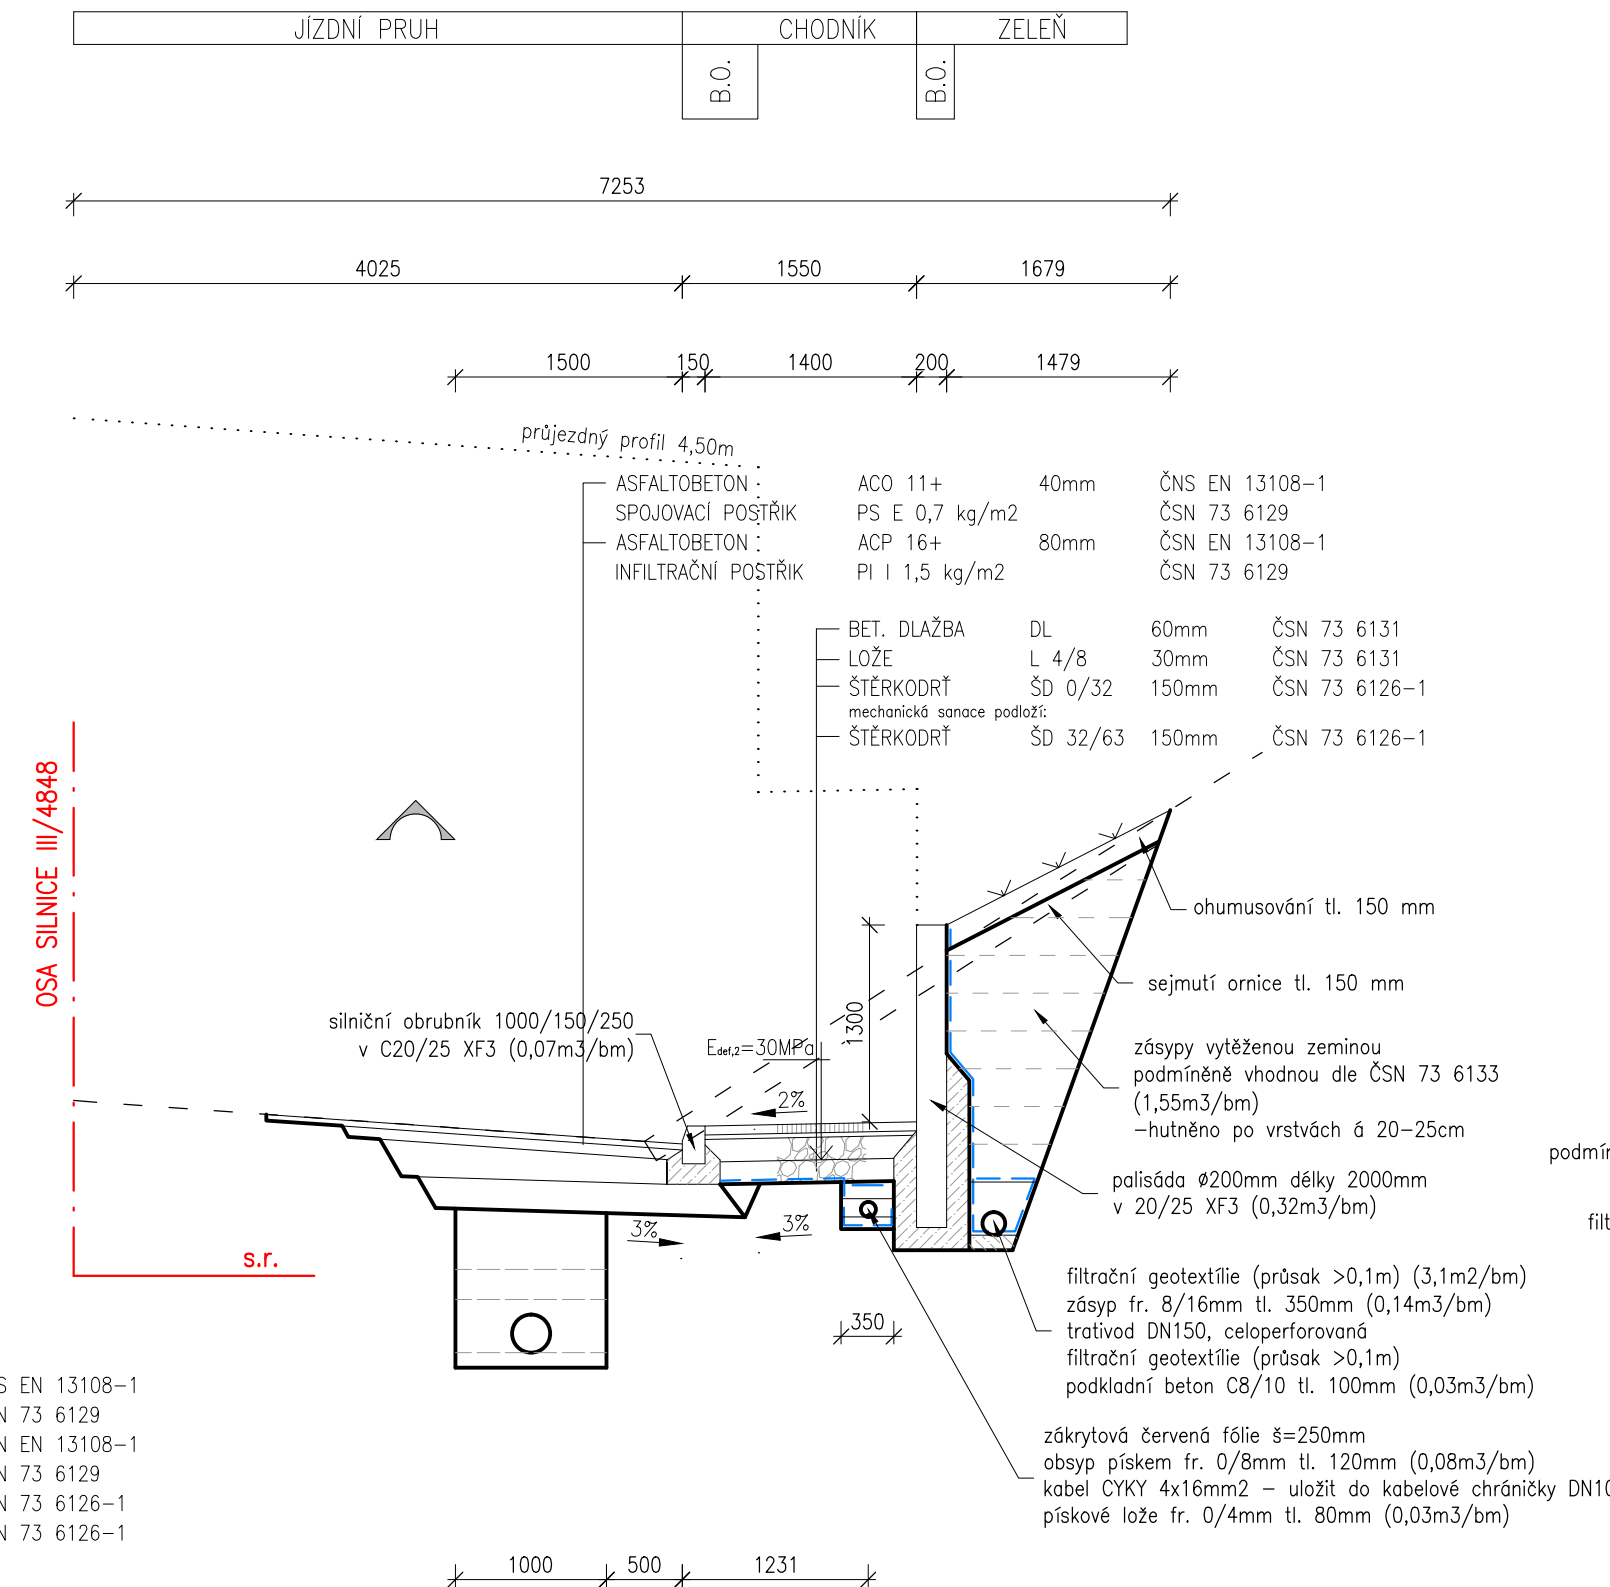

C-C Vzorový příčný řez

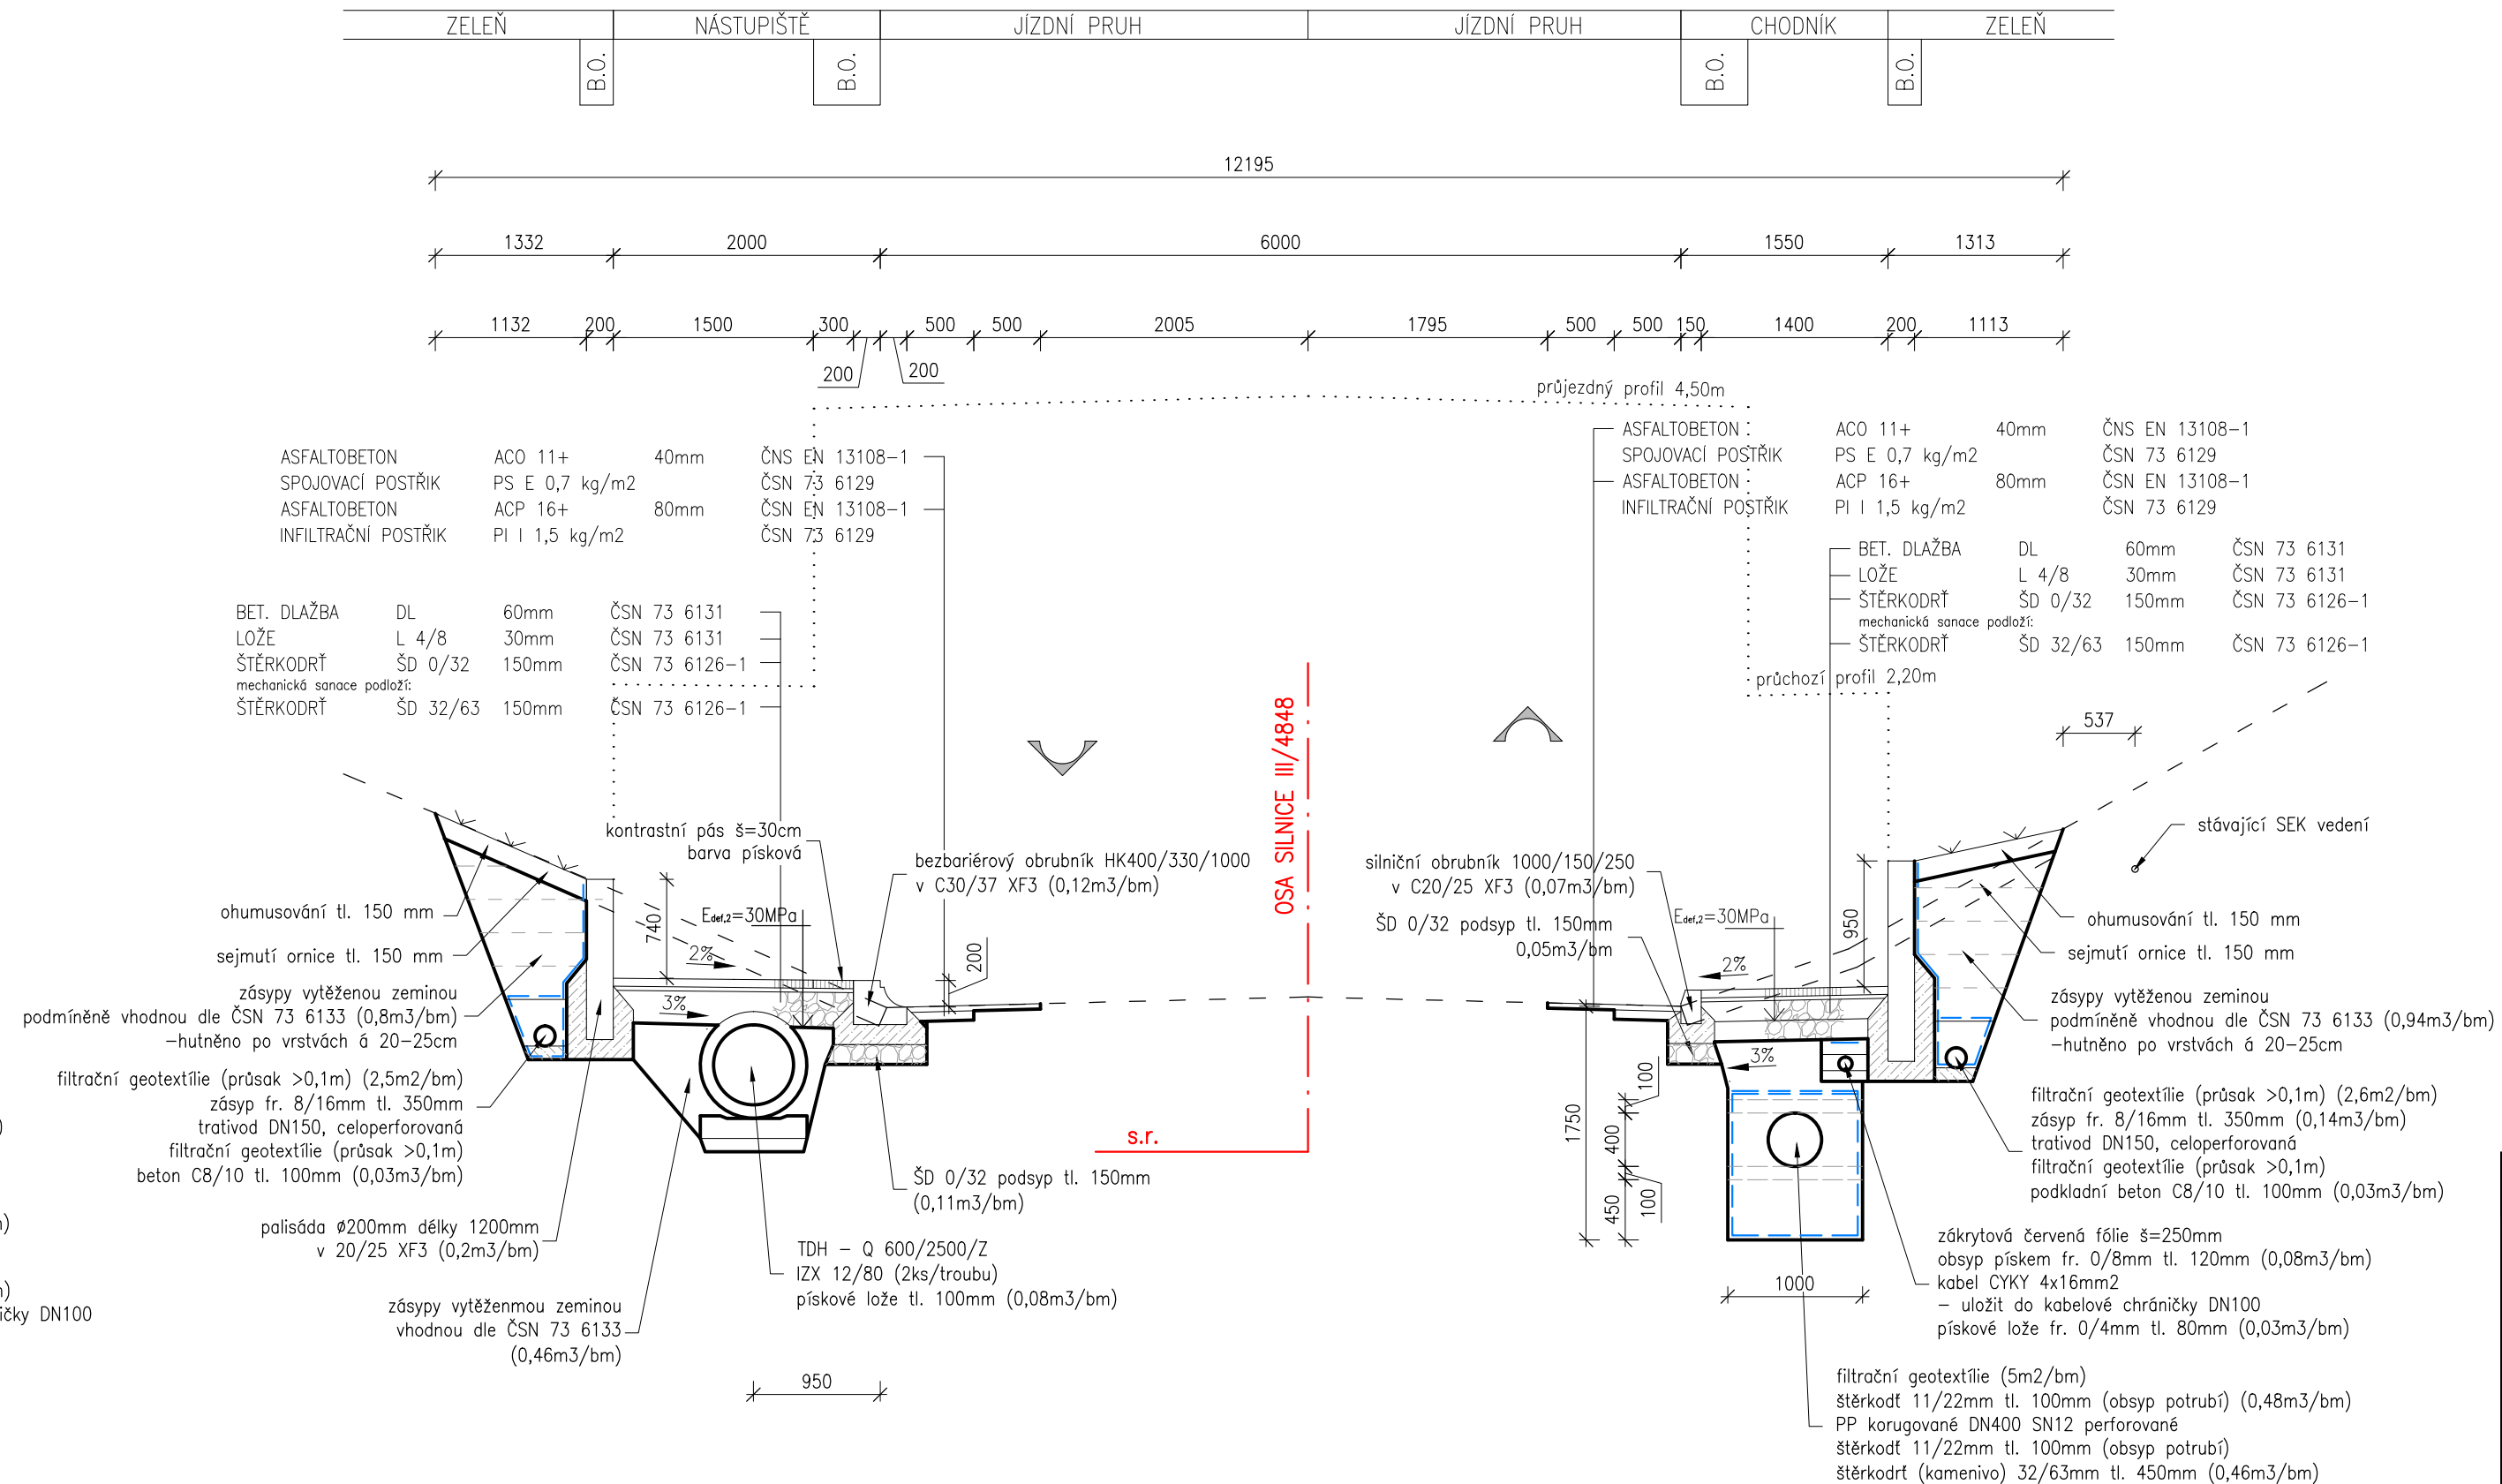

Projekční a inženýrská kancelář dopravních a pozemních staveb

ING. TOMÁŠ RAK
Truhlářská 264/22, Hradec Králové, 503 41
email: info@trdesign.cz
tel.: +420 603 72 62 72 web: www.trdesign.cz

HLAV. INŽENÝR PROJEKTU: Ing. Tomáš RAK
ZODPOVĚDNÝ PROJEKTANT: Ing. Tomáš RAK
VYPRACOVAL: Ing. Tomáš RAK
OBJEDNATEL: Město Mnichovice, Masarykovo nám. 83, 251 64 Mnichovice
KRAJ: Středočeský
AKCE:

STUPEŇ PD: PDPS
DATUM: 1/2020
ČÍSLO ZAKÁZKY: 17 018
FORMÁT: 5 x A4
MĚŘÍTKO: 1:50
K.Ú.: Mnichovice u Říčan
ČÍSLO PARÉ:

**BEZPEČNĚ A BEZBARIÉROVĚ CHODNÍKY
v Mnichovicích - chodník pro pěši Ondřejovská**

SO 101
OBSAH:
VZOROVÉ PŘÍČNÉ ŘEZY

Č. VÝKRESU: C.1.2.3