

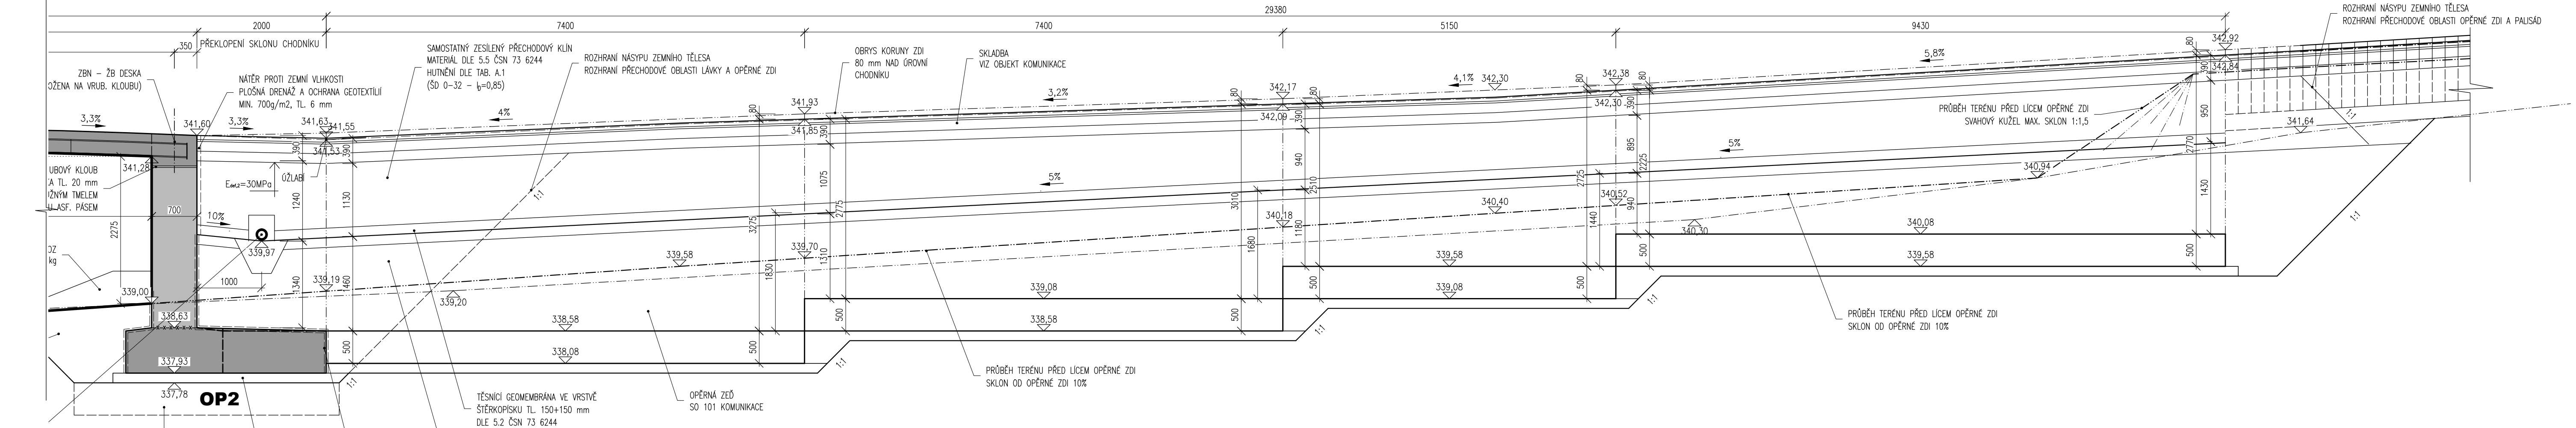


PODÉLNÝ ŘEZ OPĚRNOU ZDÍ, M 1:50

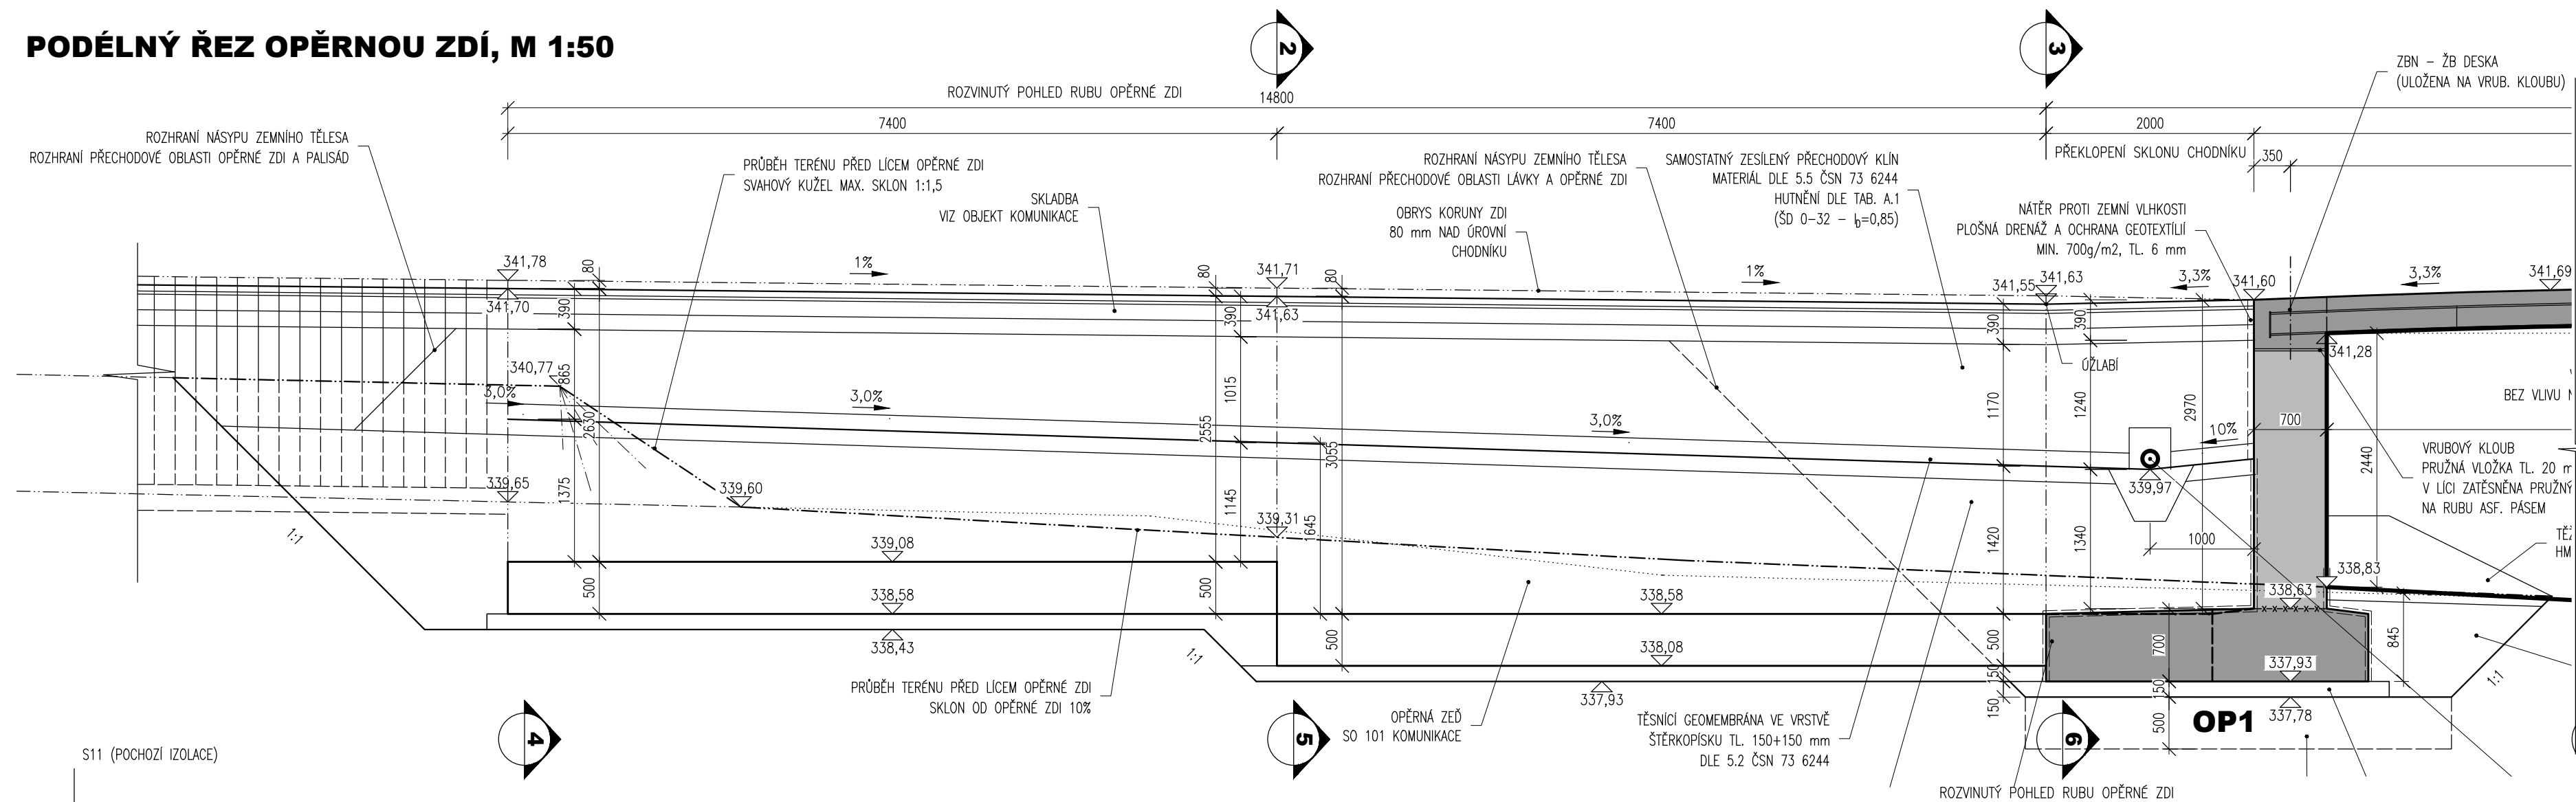

VZOROVÝ ŘEZ OPĚRNOU ZDÍ, M 1:50

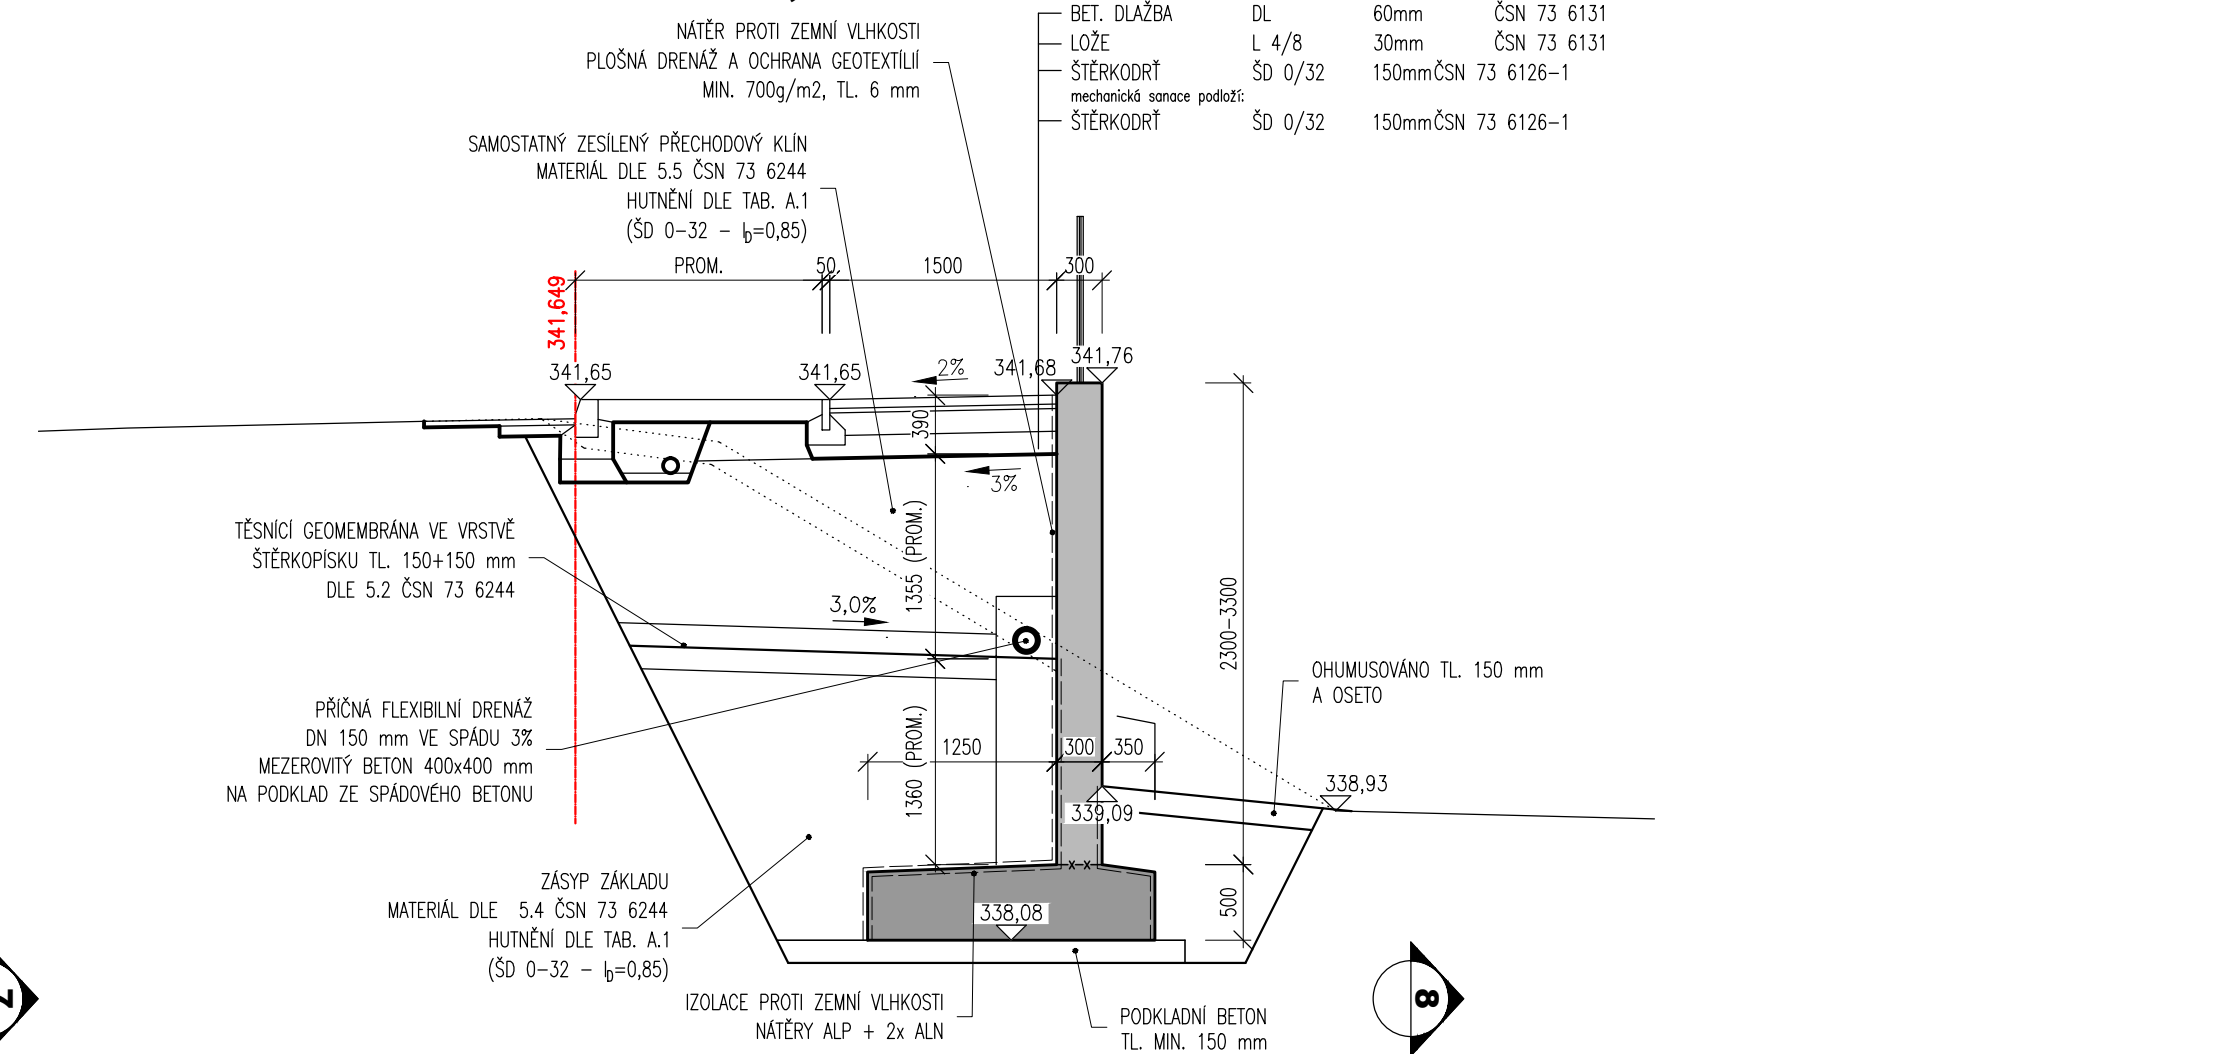

Projekční a inženýrská kancelář dopravních a pozemních staveb			
ING. TOMÁŠ RAK			
Truhlářská 264/22, Hradec Králové, 503 41		email: info@trdesign.cz	
tel.: +420 603 72 62 72		web: www.trdesign.cz	
HLAV. INŽENÝR PROJEKTU: Ing. Tomáš RAK		STUPEŇ PD: PDPS	
ZODPOVĚDNÝ PROJEKTANT: Ing. Tomáš RAK		DATUM: 01/2020	
VYPRACOVAL: Ing. Milan Macko, Miroslav Macko		ČÍSŁ. ZAKÁZKY: 17 018	
OBJEDNATEL: Město Mnichovice, Masarykovo nám. 83, 251 64 Mnichovice		FORMÁT: 3 x A4	
KRAJ: Středočeský		MĚŘÍTKO: 1:100,25	
AKCE:		K.Ú.: Mnichovice u Říčan	
BEZPEČNÉ A BEZBARIÉROVÉ CHODNÍKY v Mnichovicích - chodník pro pěši Ondřejovská		ČÍSŁ. PARE: _____	
SO 101			
OBSAH:			
OPĚRNÉ ZDI, DISPOZICE		Č. VÝKRESU: C.1.2.7	