



POHLED, M 1:100

POHLED NA LÍC OPĚRNÉ ZDI A LÁVKY

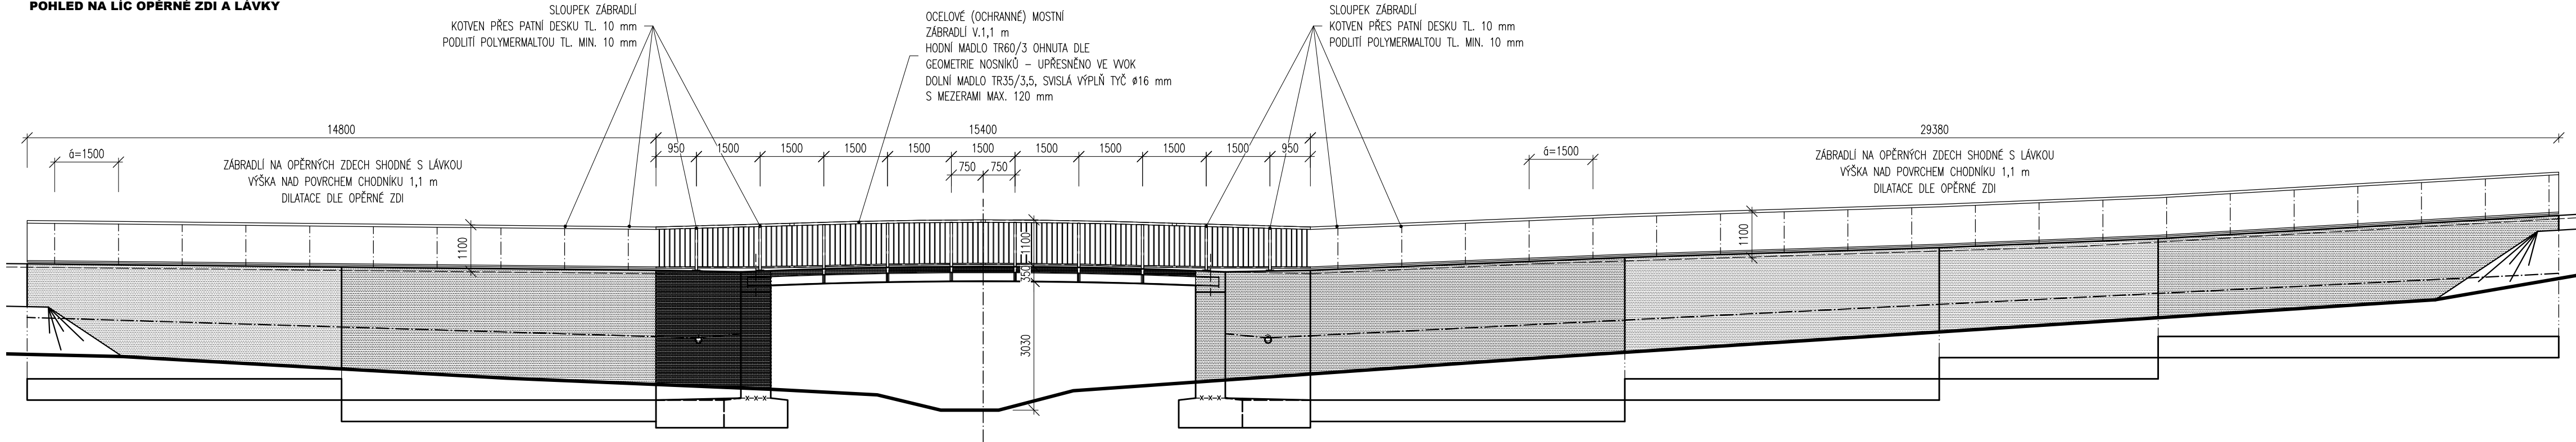

VZOROVÉ ZÁBRADELNÍ POLE, M 1:25

POHLED

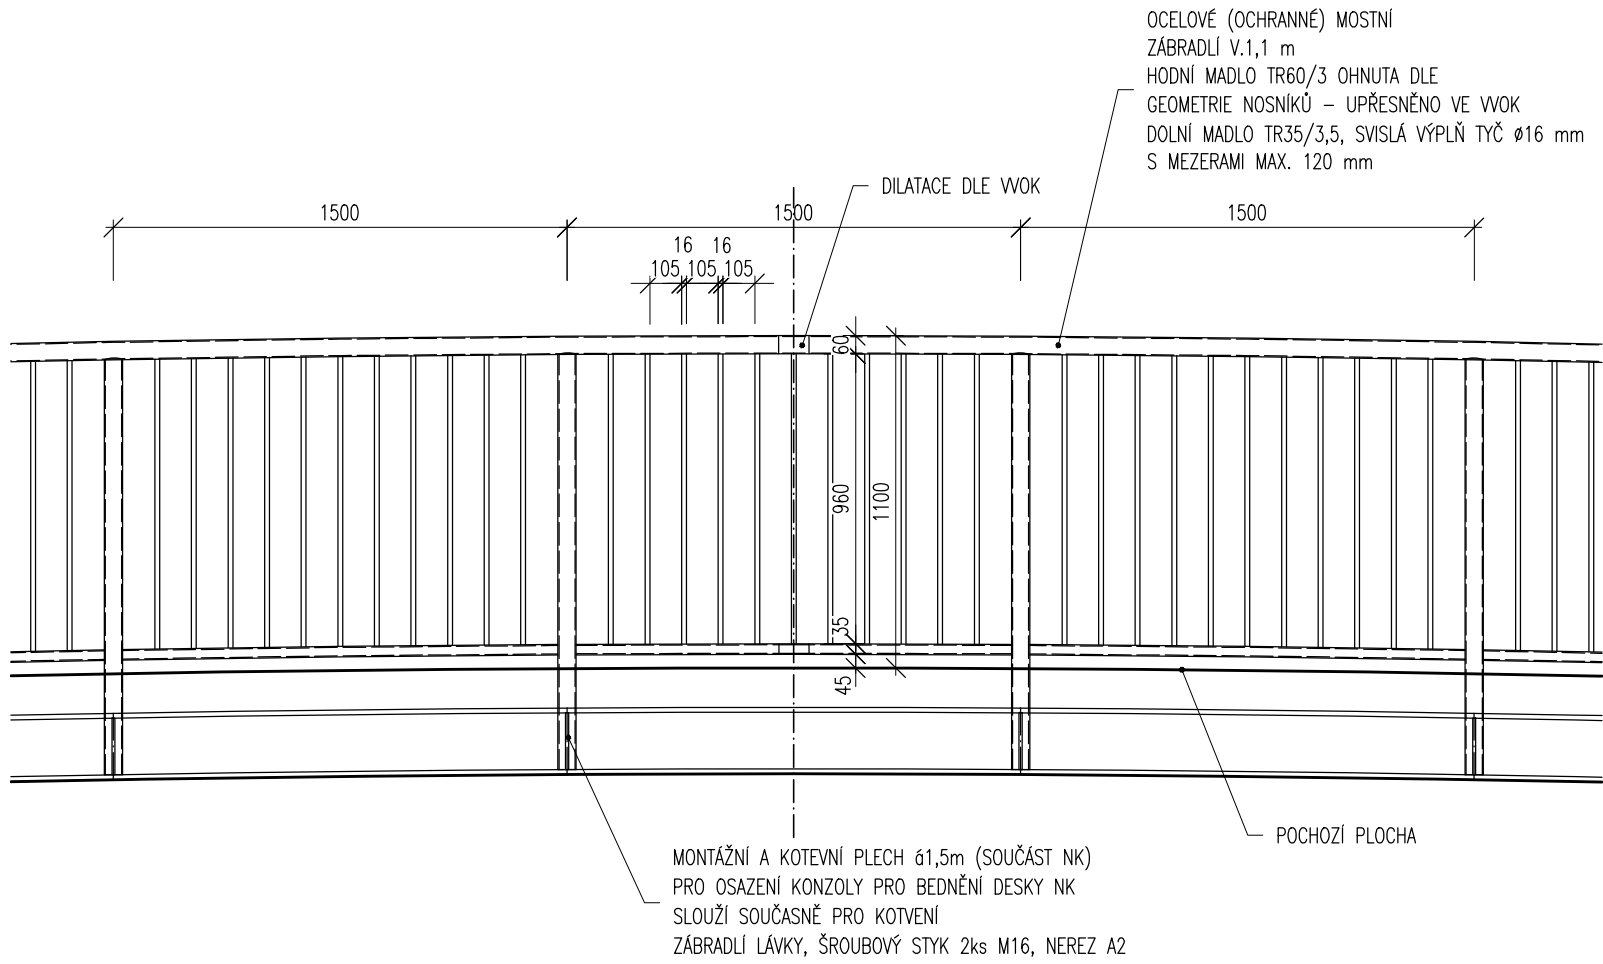

POZNÁMKY:

PROTIKOROZNÍ OCHRANA

- * POZINKOVÁNÍ PONOREM, PODROBNOSTI VIZ. TKP 19.B
- * DÍLCE KONSTRUKCÍ ZÁBRADLÍ JE NUTNÉ OPATŘIT ODVZDUŠŇOVACÍMI OTVORY !
BEZ OTVORŮ NENÍ ŽÁROVÉ POZINKOVÁNÍ PONOREM DUTÝCH KONSTRUKCÍ MOŽNÉ Z DŮVODU EXPLOZE !!!
– OTVORY V PATNÍM PLECHU SLOUPKŮ A V H. PÁSNICI PŘÍČNÍKU, V MÍSTĚ STYKU SLOUPEK MADLO, V MÍSTĚ ZAVÍČKOVÁNÍ PROFILŮ.
- * ZÁBRADLÍ, PKO:
ZATŘÍDĚNÍ KONSTRUKCE DLE TABULKY I – 11 – SILNIČNÍ ZÁCHYTNÉ SYSTÉMY (ZÁBRADLÍ)
NAVRŽENÝ SYSTÉM DLE TABULKY II – TYP III A
TRYSKÁNÍ NA Sa 2 1/2, ZINKOVÁNÍ NÁSTŘÍKEM 70 µm, VÍCEVRSTVÝ NÁTĚROVÝ SYSTÉM 210µm (3–4 VRSTVY),
CELKEM TL. 280µm
KOMBINOVANÝ POVLAK PRO PROSTŘEDÍ C4 – VYSOKÁ KOROZNÍ AGRESIVITA
* NOSNÍKY NK, – PKO VIZ TZ.

POUŽITÉ MATERIÁLY

- NOSNÍKY, ZÁBRADLÍ, MONTÁŽNÍ PŘÍPRAVKY

- * DLE ČSN EN 1090 – PODRUŽNÉ NENOSNÉ ČÁSTI MOSTŮ – TŘÍDA PROVEDENÍ EXC2
MATERIÁL – S 235 J2+N (PLECHY, TYČE, PROFILY)
MATERIÁL – S 235 JRH (TRUBKY)
ZKUŠEBNÍ ZPRÁVA – TYP 2.2

SPOJOVACÍ MATERIÁL

- * VŠECHNY SVARY PŘIPOJOVANÝCH POLOŽEK PROVÉST UZAVŘENÉ PO OBVODĚ
- * KOTVENÍ ZÁBRADLÍ POMOCÍ CHEM. KOTEV, ŠROUBY M10,
NEREZOVÁ OCEL A4 (1.4401), MATICE A PODLOŽKY PRO M10

OSTATNÍ

- * NEJEDNÁ SE O VÝROBNÍ DOKUMENTACI
- * NOSNÍKY ZAKRESLENY BEZ NADVÝŠENÍ
- * VELIKOST NADVÝŠENÍ JE ODVISLÁ OD ZPŮSOBU PODEPŘENÍ KONSTRUKCE V MONTÁŽNÍM STÁDIU A PŘI BETONÁŽI – BUDE DOPRACOVÁNO V RDS.
- * VŠECHNY HRANY POLOŽEK ZAOLBIT R=2mm

S235 J2+N, S235 JRH - TŘÍDA PROVEDENÍ EXC2

OCELOVÁ KONSTRUKCE LÁVKY, ZÁBRADLÍ

Projekční a inženýrská kancelář dopravních a pozemních staveb

ING. TOMÁŠ RAK

IČO: 74156179
tel.: +420 603 72 62 72

Truhlářská 264/22, Hradec Králové, 503 41

email: info@trdesign.cz
web: www.trdesign.cz



HLAV. INŽENÝR PROJEKTU: Ing. Tomáš RAK
ZODPOVĚDNÝ PROJEKTANT: Ing. Tomáš RAK
VYPRACOVAL: Ing. Milan Macko, Miroslav Macko
OBJEDNATEL: Město Mnichovice, Masarykovo nám. 83, 251 64 Mnichovice
KRAJ: Středočeský
AKCE:



BEZPEČNÉ A BEZBARIÉROVÉ CHODNÍKY
v Mnichovicích - chodník pro pěší Ondřejovská

SO 201

OBSAH:

POHLEDY

STUPEŇ PD: PDPS
DATUM: 01/2020
ČÍSL. ZAKÁZKY: 17 018
FORMÁT: 3 x A4
MĚŘÍTKO: 1:100,25
K.Ú.: Mnichovice u Říčan
ČÍSLO PARÉ:

Č. VÝKRESU: C.2.2.3