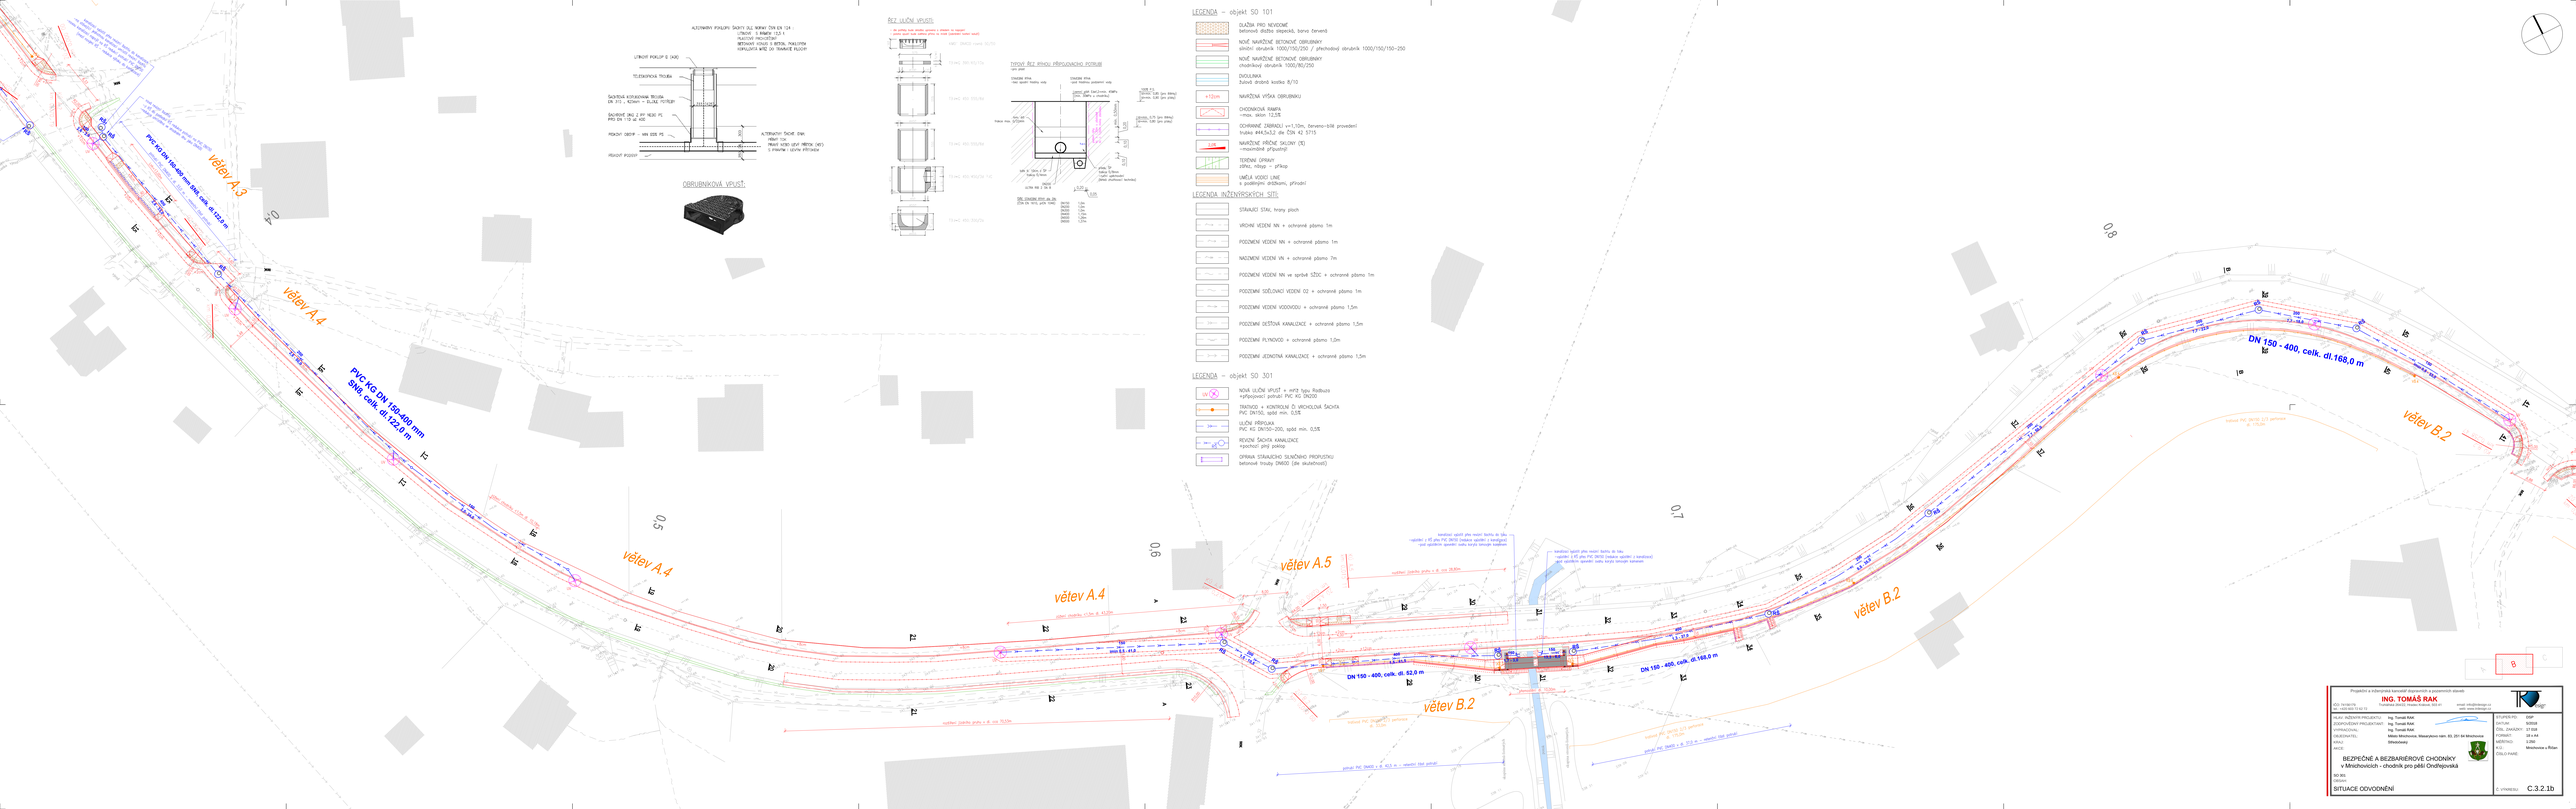

Projektové a inženýrské kanceláře pro vodní hospodářské stavby

ING. TOMÁŠ RAK

IČO: 76180878 DIČ: CZ6301261724
Mnichovice, Masarykovo nám. 83, 251 64 Mnichovice
email: info@tomasrak.cz
web: www.tomasrak.cz

HLAVNÍ INŽENÝR PROJEKTU:	Ing. Tomáš RAK	STUPEŇ PD:	DSP
ZODPOVĚDNÝ PROJEKTANT:	Ing. Tomáš RAK	DATUM:	5/2018
VYPRACOVAL:	Ing. Tomáš RAK	ČÍSL. ZAKÁZKY:	17 018
KRAJ(NAZ/NAZ):	Střední Čechy	PŘÍLOHY:	28 x A4
OKRES:	Mělník (Středočeský)	KÓDOVÁNÍ:	2.0Ma
OBCE:	Mnichovice a Říčany	ÚČEL:	Mnichovice a Říčany

BEZPEČNÉ A BEZBARIÉROVÉ CHODNÍKY
v Mnichovicích - chodník pro pěší Ondřejovská

SO 301
SITUACE ODVODNĚNÍ

Č. VYKRESU: C.3.2.1b