


UZEMÍ
POVRCH UZEMÍ
VZDÁLENOST ŠACHET
NÁZVY ŠACHET

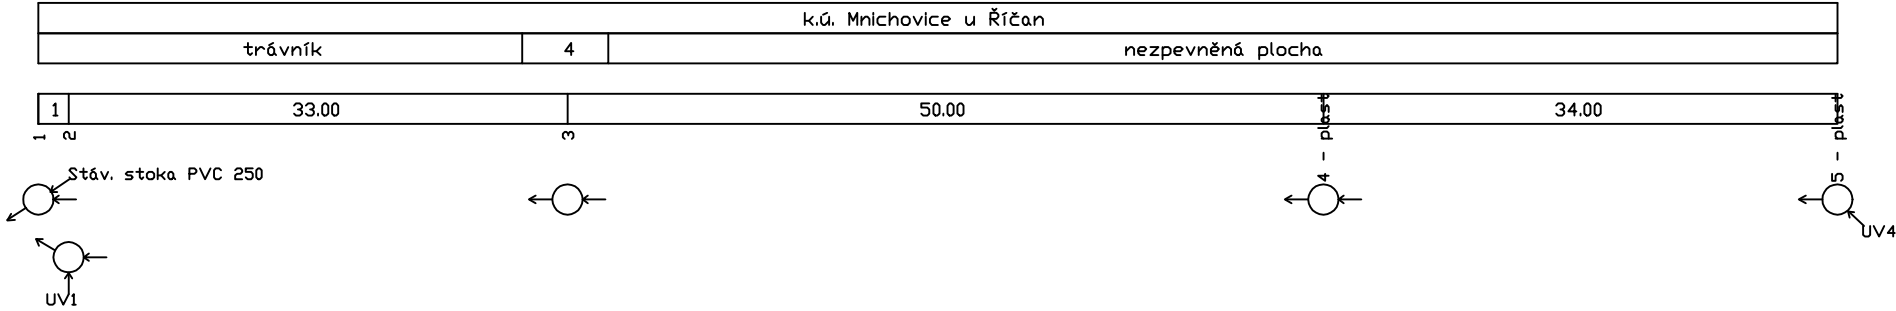

LEGENDA:
1) 200 - PVC KG SN8 - 2.00
2) 200 - PVC KG SN8 - 2.00
3) 75.31 - 2.40
4) zpevněná plocha - asfalt

Podélný profil stoky A.1

MĚŘÍTKO 1:500 / 1:100

KÓTA UPRAVENÉHO TERÉNU


HLoubka výkopu

KÓTA dna potrubí


KÓTA TERÉNU

STANIČENÍ [Km],[m]

SKLON [promile] - DÉLKA [m]
DN [mm] - MATERIÁL - DÉLKA [m]
KAPACITA [l/s] - RYCHLOST [m/s] (dle Colebrook)

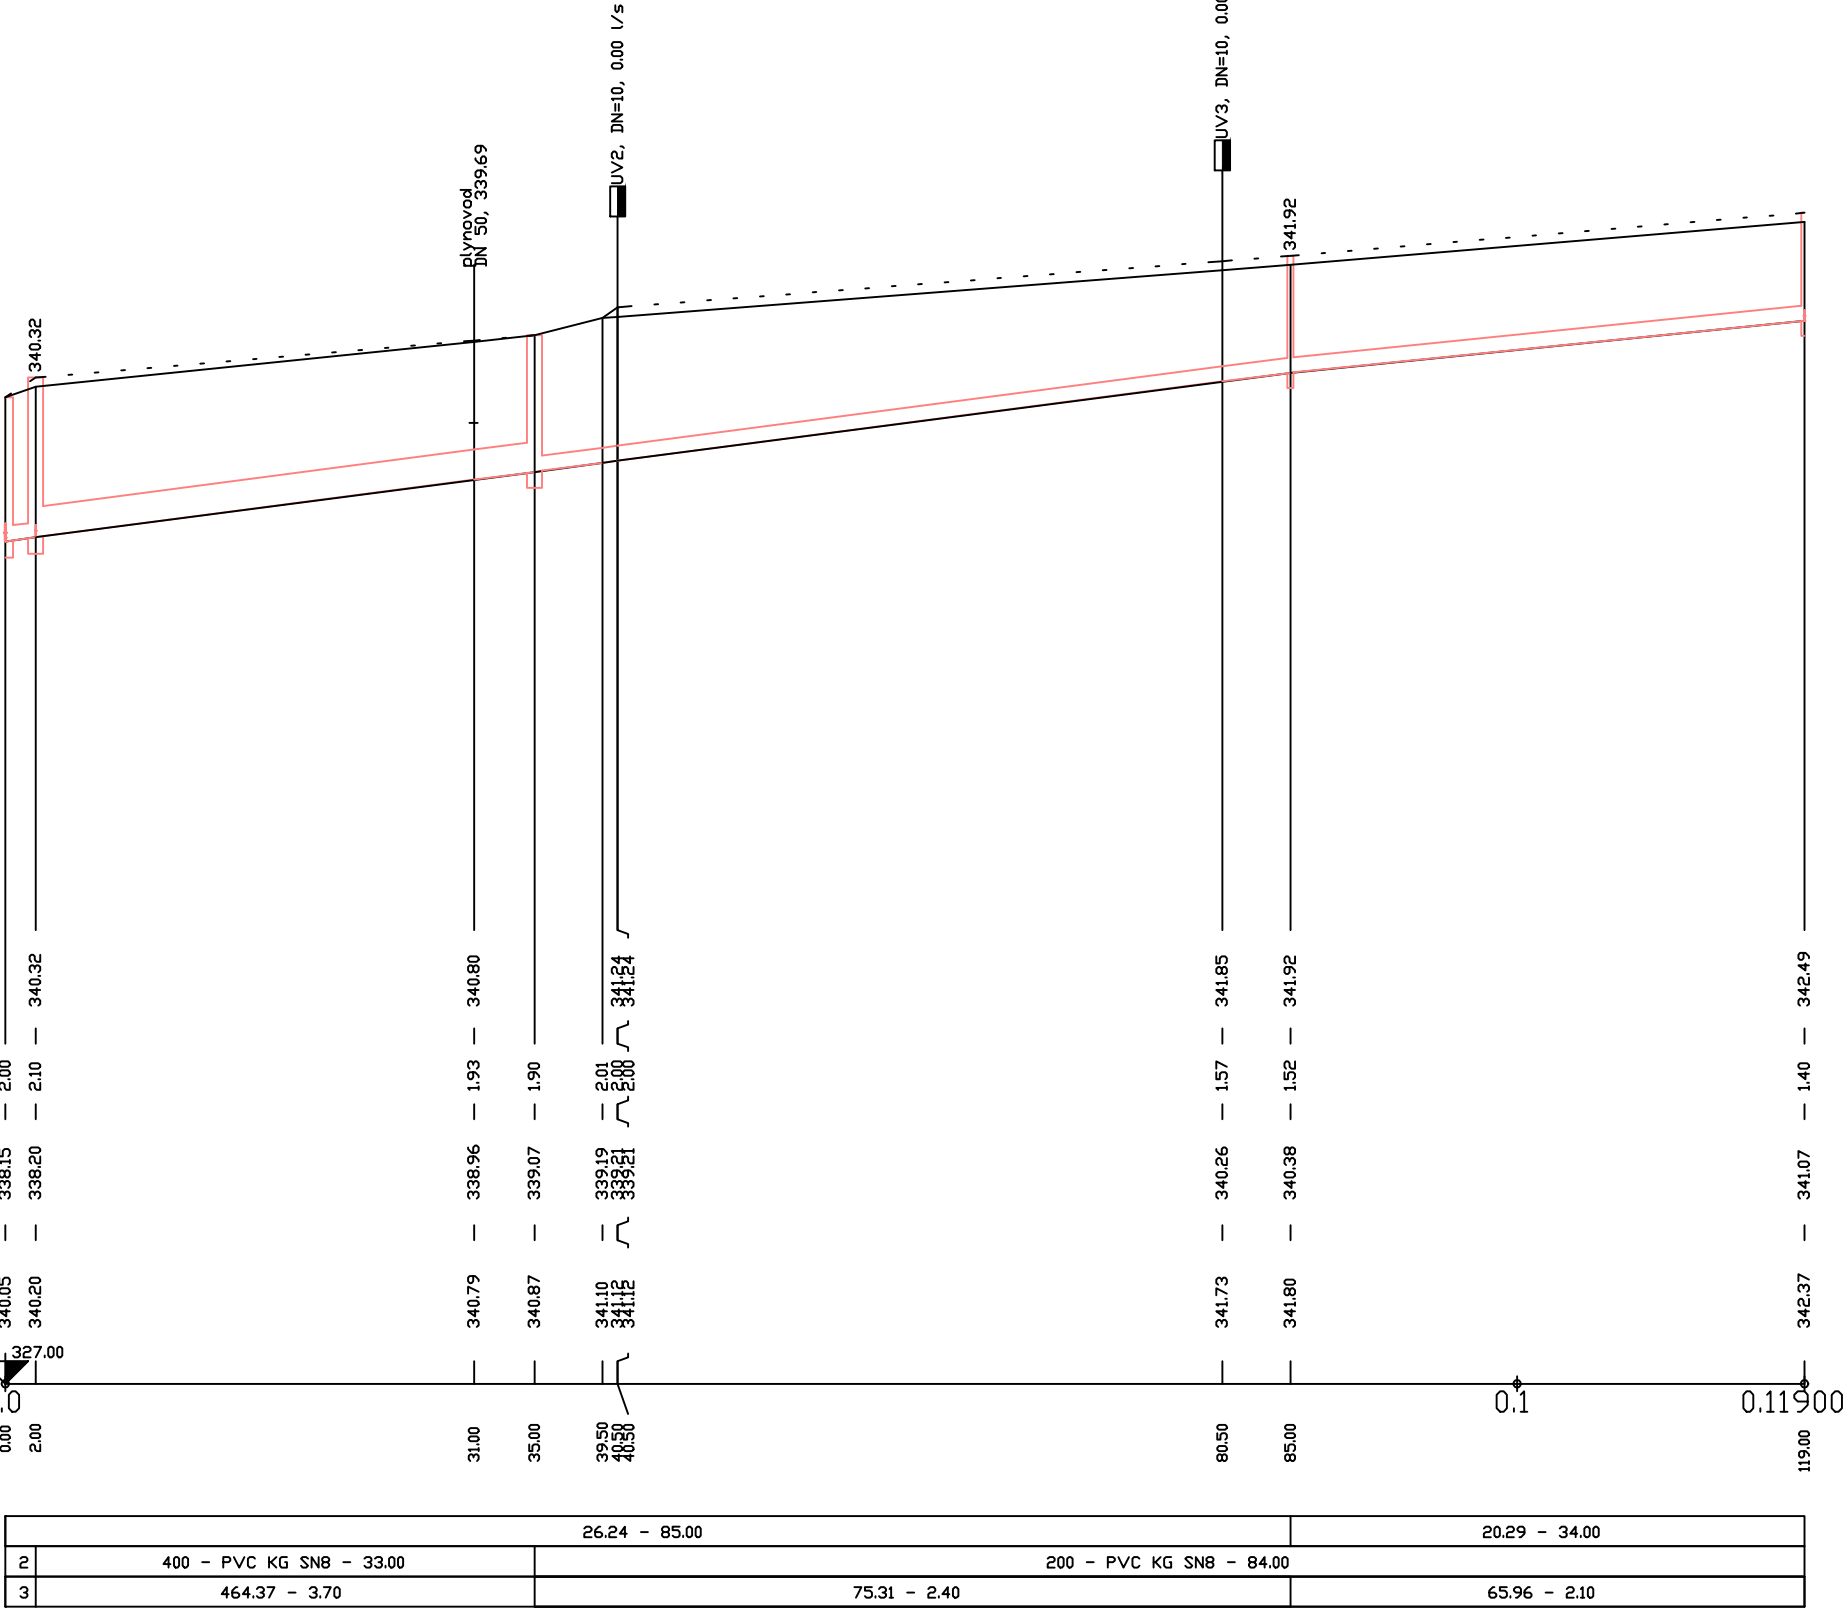

UZEMÍ
POVRCH UZEMÍ
VZDÁLENOST ŠACHET
NÁZVY ŠACHET

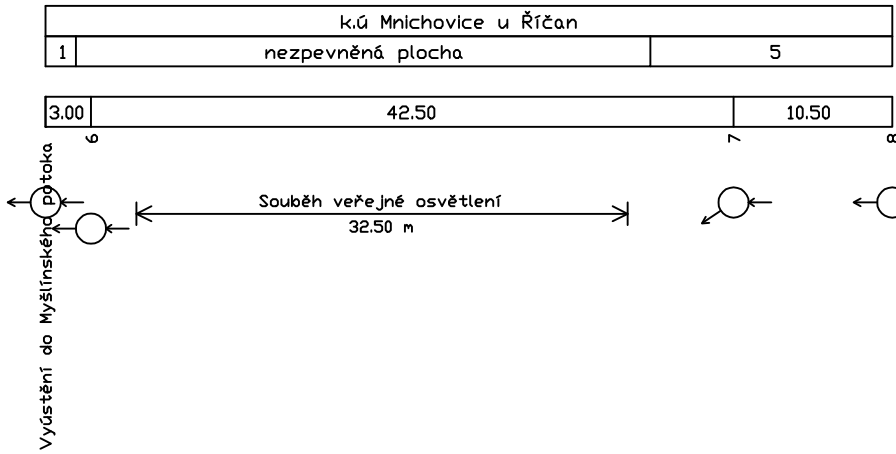

LEGENDA:
1) 200 - PVC KG SN8 - 3.00
2) 200 - PVC KG SN8 - 3.00
3) 26.87 - 1.32
4) 200 - PVC KG SN8 - 10.50
5) zpevněná plocha - asfalt

Podélný profil stoky A.2

MĚŘÍTKO 1:500 / 1:100

KÓTA UPRAVENÉHO TERÉNU


HLoubka výkopu

KÓTA dna potrubí

KÓTA TERÉNU


STANIČENÍ [Km],[m]

SKLON [promile] - DÉLKA [m]
DN [mm] - MATERIÁL - DÉLKA [m]
KAPACITA [l/s] - RYCHLOST [m/s] (dle Colebrook)

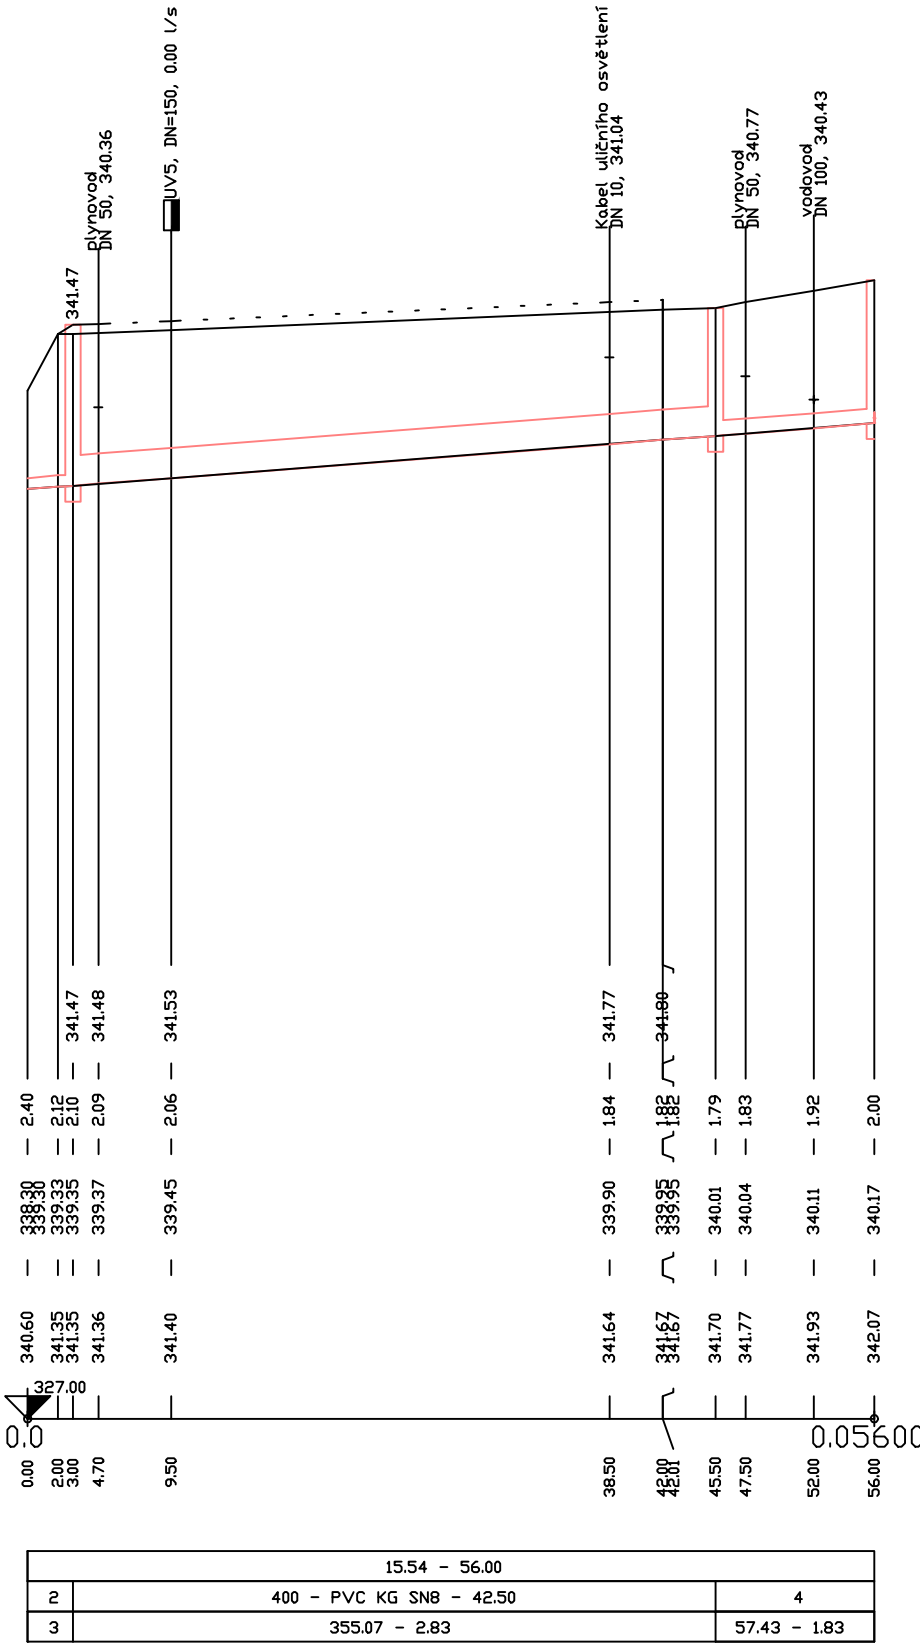

ŘEZ ULOŽENÍ KANALIZAČNÍHO POTRUBÍ Z PVC KG SN8


a) V KOMUNIKACI b) VE VOLNÉM TERÉNU

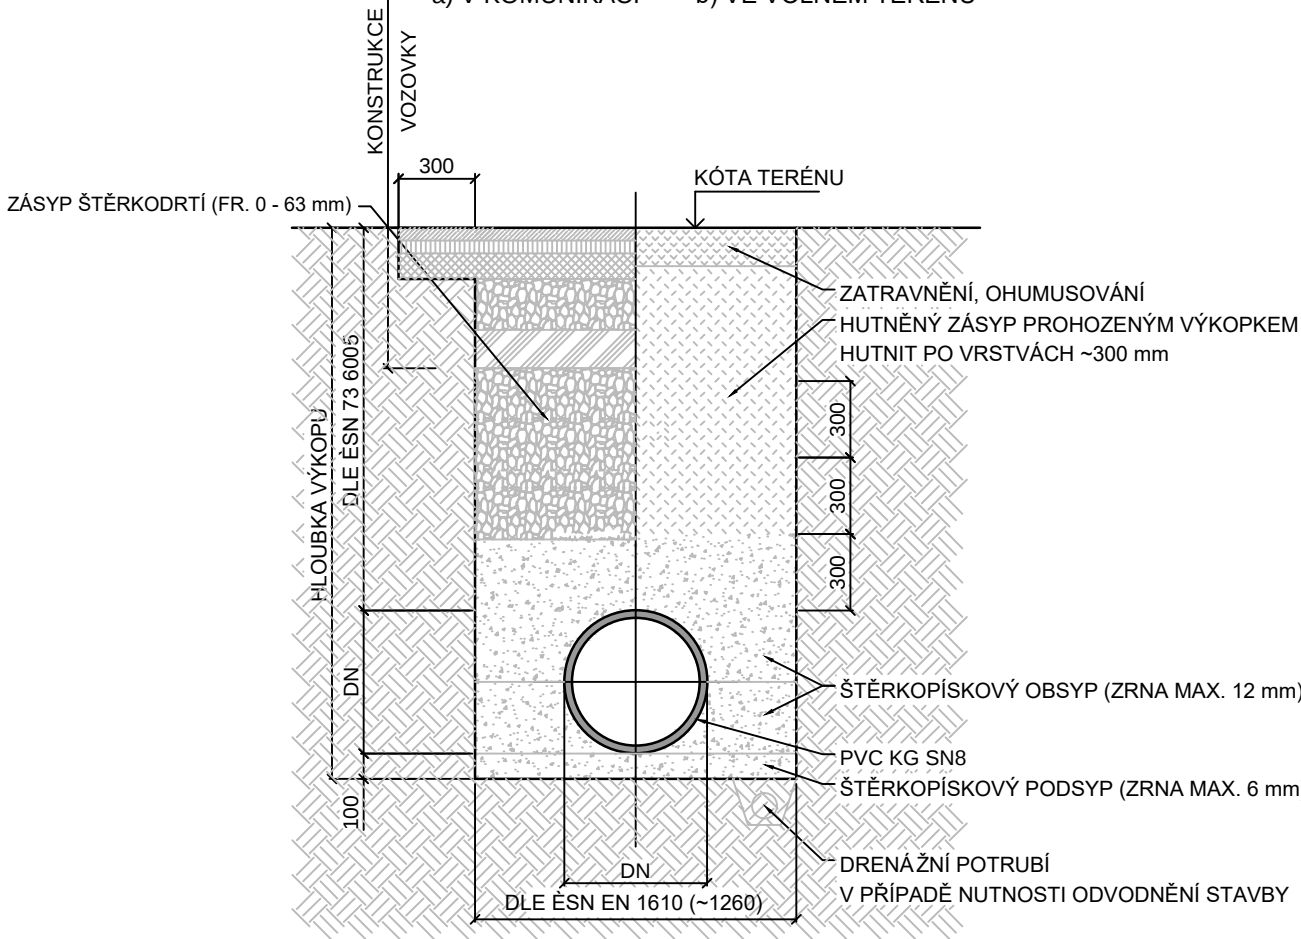

POZNÁMKA: PŘED ZAPOČETÍM VÝKOPOVÝCH PRACÍ JE NUTNÉ VYTÝČIT VŠECHNY PODZEMNÍ SÍTĚ INFRASTRUKTURY VČETNĚ AREÁLOVÝCH

ŘEZ ULOŽENÍ KANALIZAČNÍHO POTRUBÍ Z PVC KG SN8

a) V KOMUNIKACI b) VE VOLNÉM TERÉNU

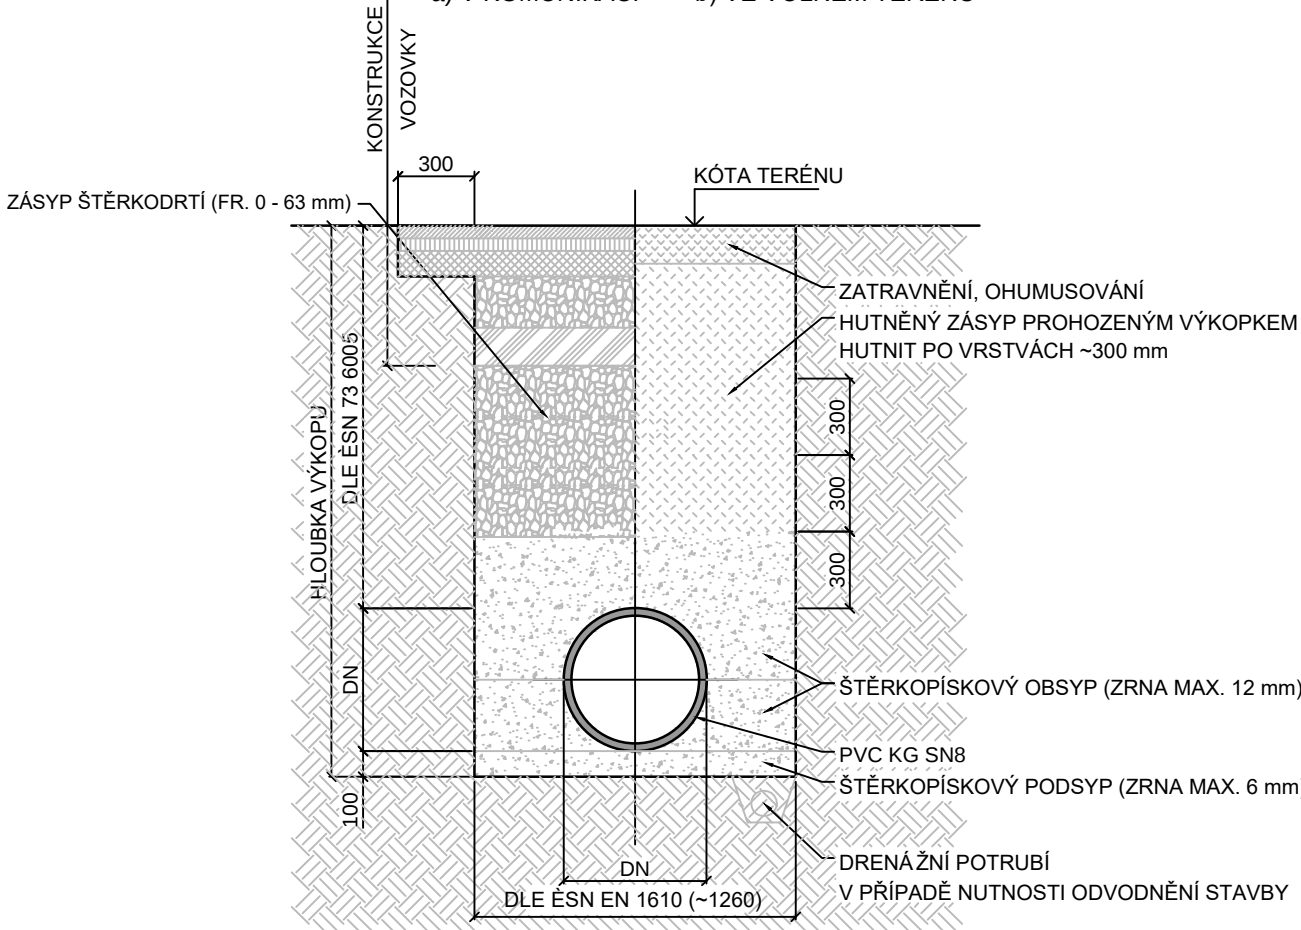

POZNÁMKA: PŘED ZAPOČETÍM VÝKOPOVÝCH PRACÍ JE NUTNÉ VYTÝČIT VŠECHNY PODZEMNÍ SÍTĚ INFRASTRUKTURY VČETNĚ AREÁLOVÝCH

Projekční a inženýrská kancelář dopravních a pozemních staveb

ING. TOMÁŠ RAK

IČO: 74156179
tel.: +420 603 72 62 72

email: info@trdesign.cz
web: www.trdesign.cz

HLAV. INŽENÝR PROJEKTU:

ZODPOVĚDNÝ PROJEKTANT:

VYPRACOVAL:

OBJEDNATEL:

KRAJ:

AKCE:

Ing. Tomáš RAK

Ing. Tomáš RAK

Ing. Tomáš RAK

Město Mnichovice, Masarykovo nám. 83, 251 64 Mnichovice

Středočeský

STUPEŇ PD:

DATUM:

ČÍSLO ZAKÁZKY:

FORMÁT:

MĚŘÍTKO:

K.Ú.:

ČÍSLO PARÉ:

PDPs

1/2020

17 018

6 x A4

1:500/100

Mnichovice u Říčan

BEZPEČNĚ A BEZBARIÉROVÉ CHODNÍKY
v Mnichovicích - chodník pro pěší Ondřejovská

SO 301

OBSAH:

PODÉLNÝ PROFIL STOKY A.1 a A.2

Č. VÝKRESU:

C.3.2.2