

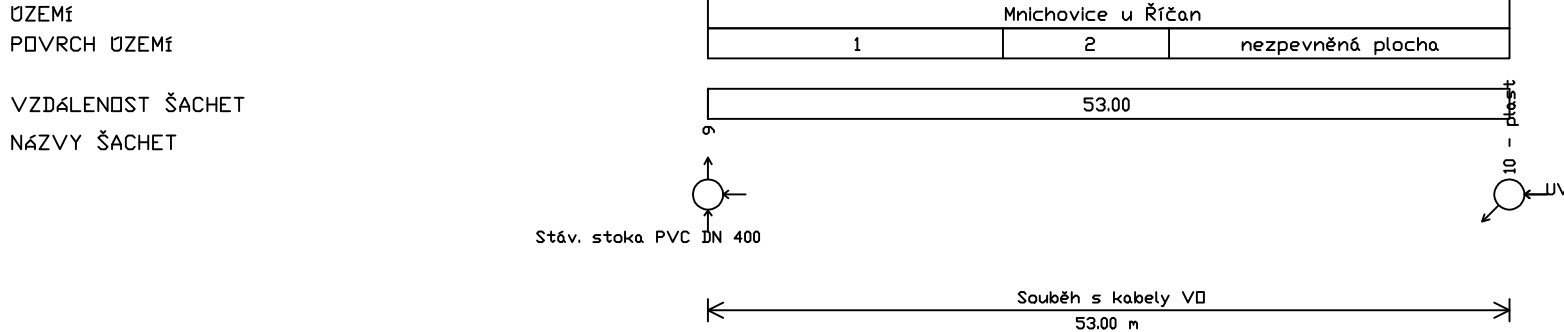


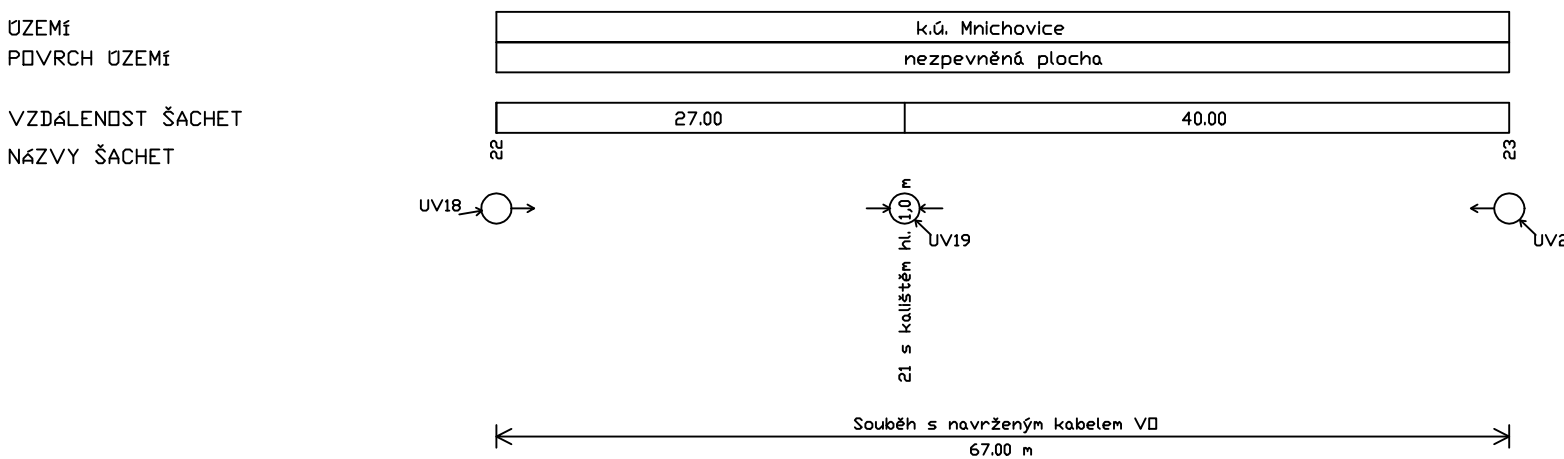




Podélný profil stoky B.1

MĚŘÍTKO 1:500 / 1:100

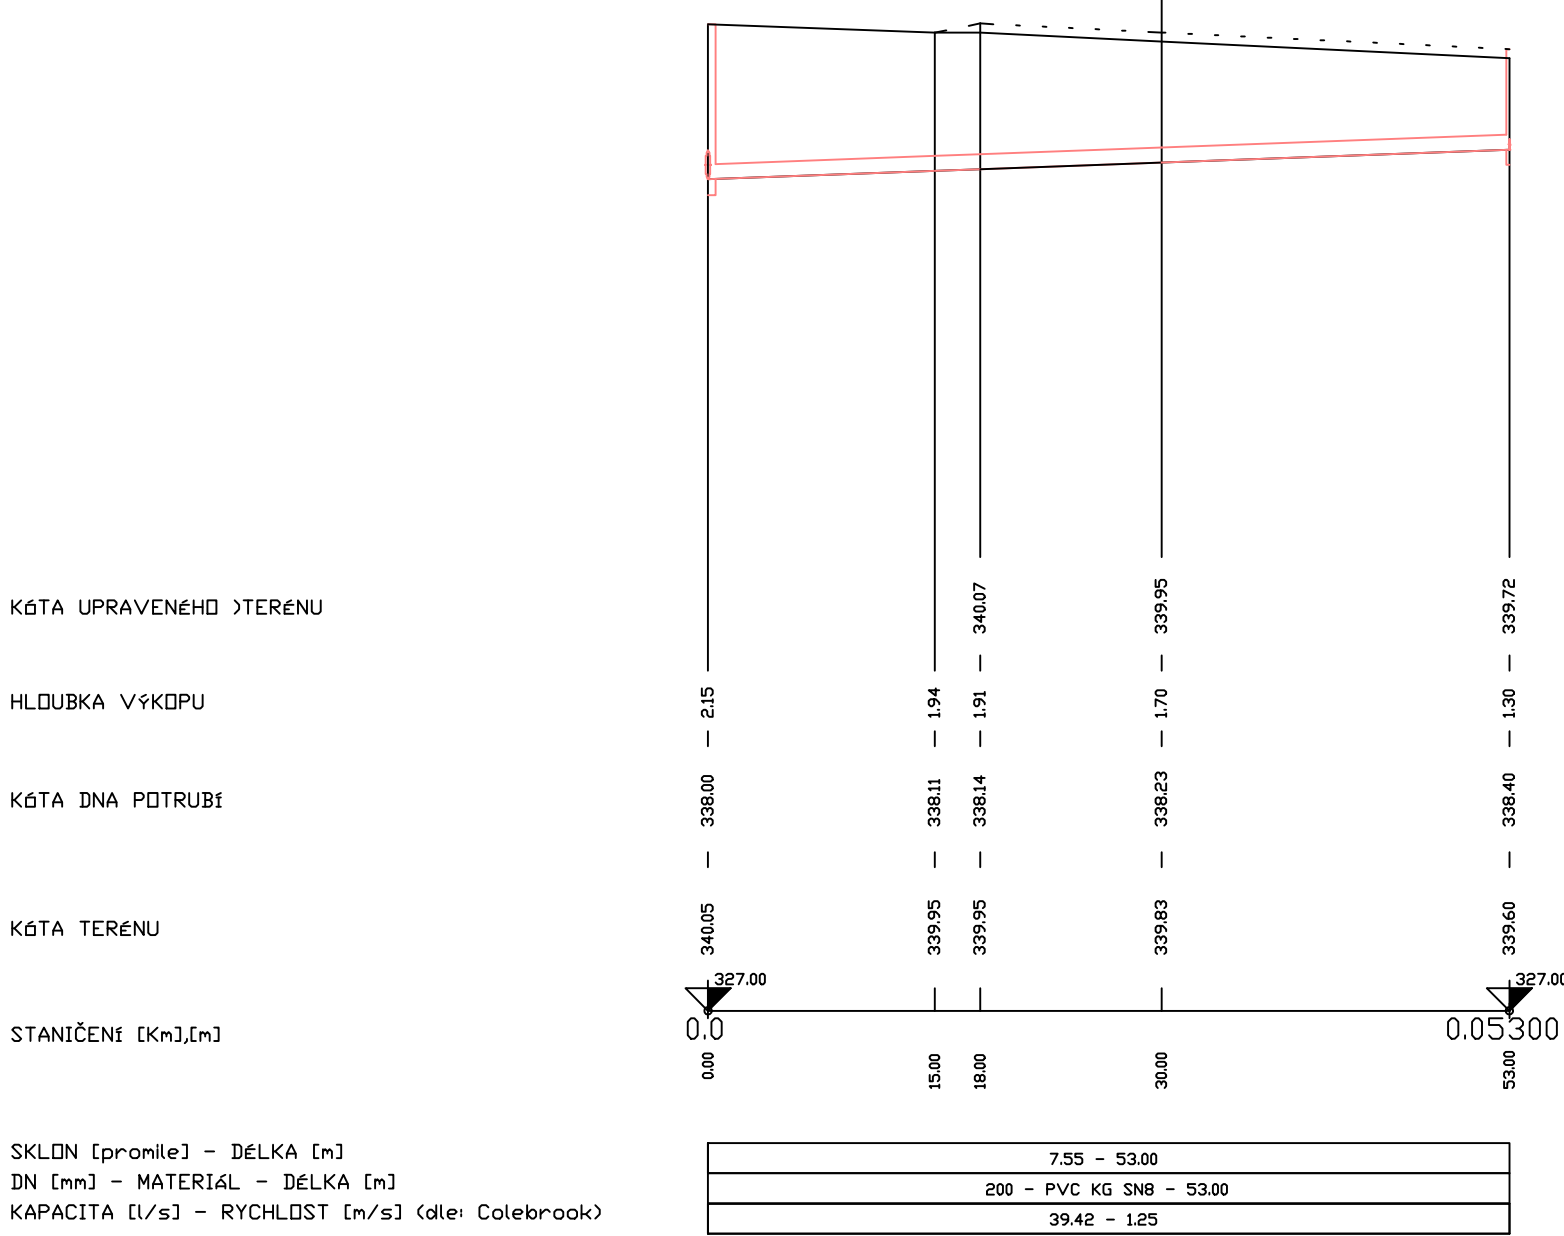



Podélný profil stoky B.4

MĚŘÍTKO 1:500 / 1:100

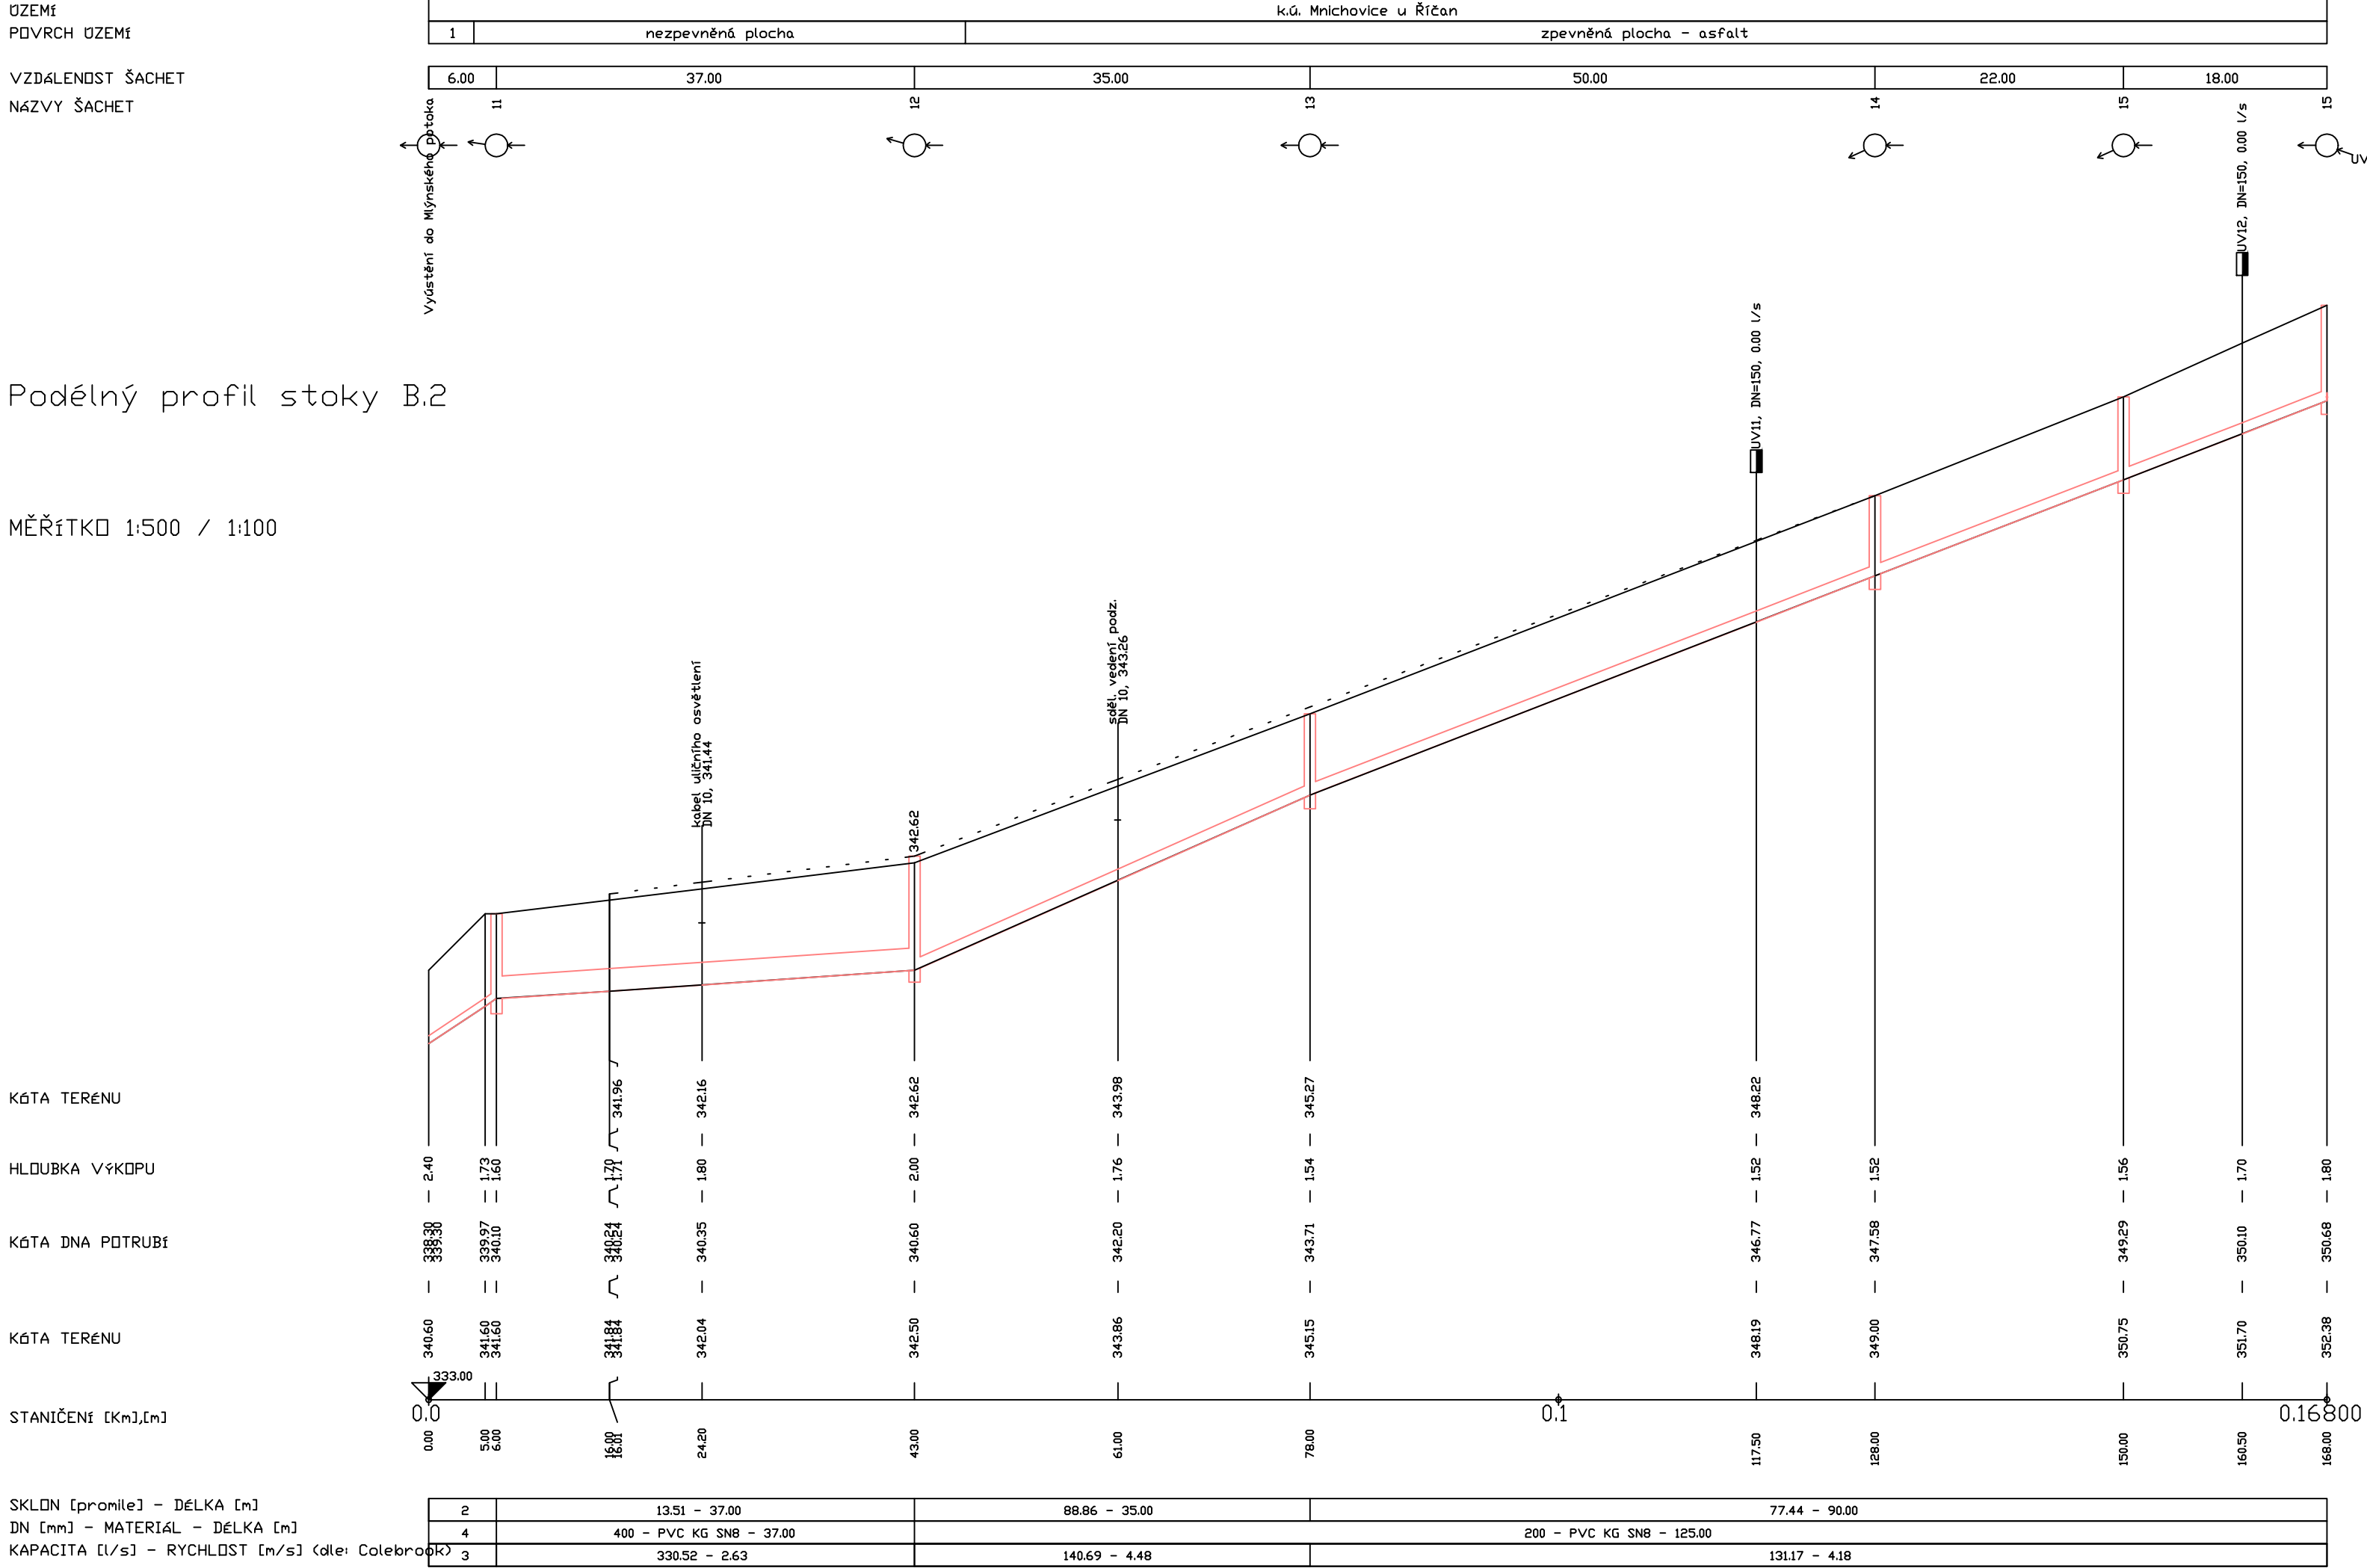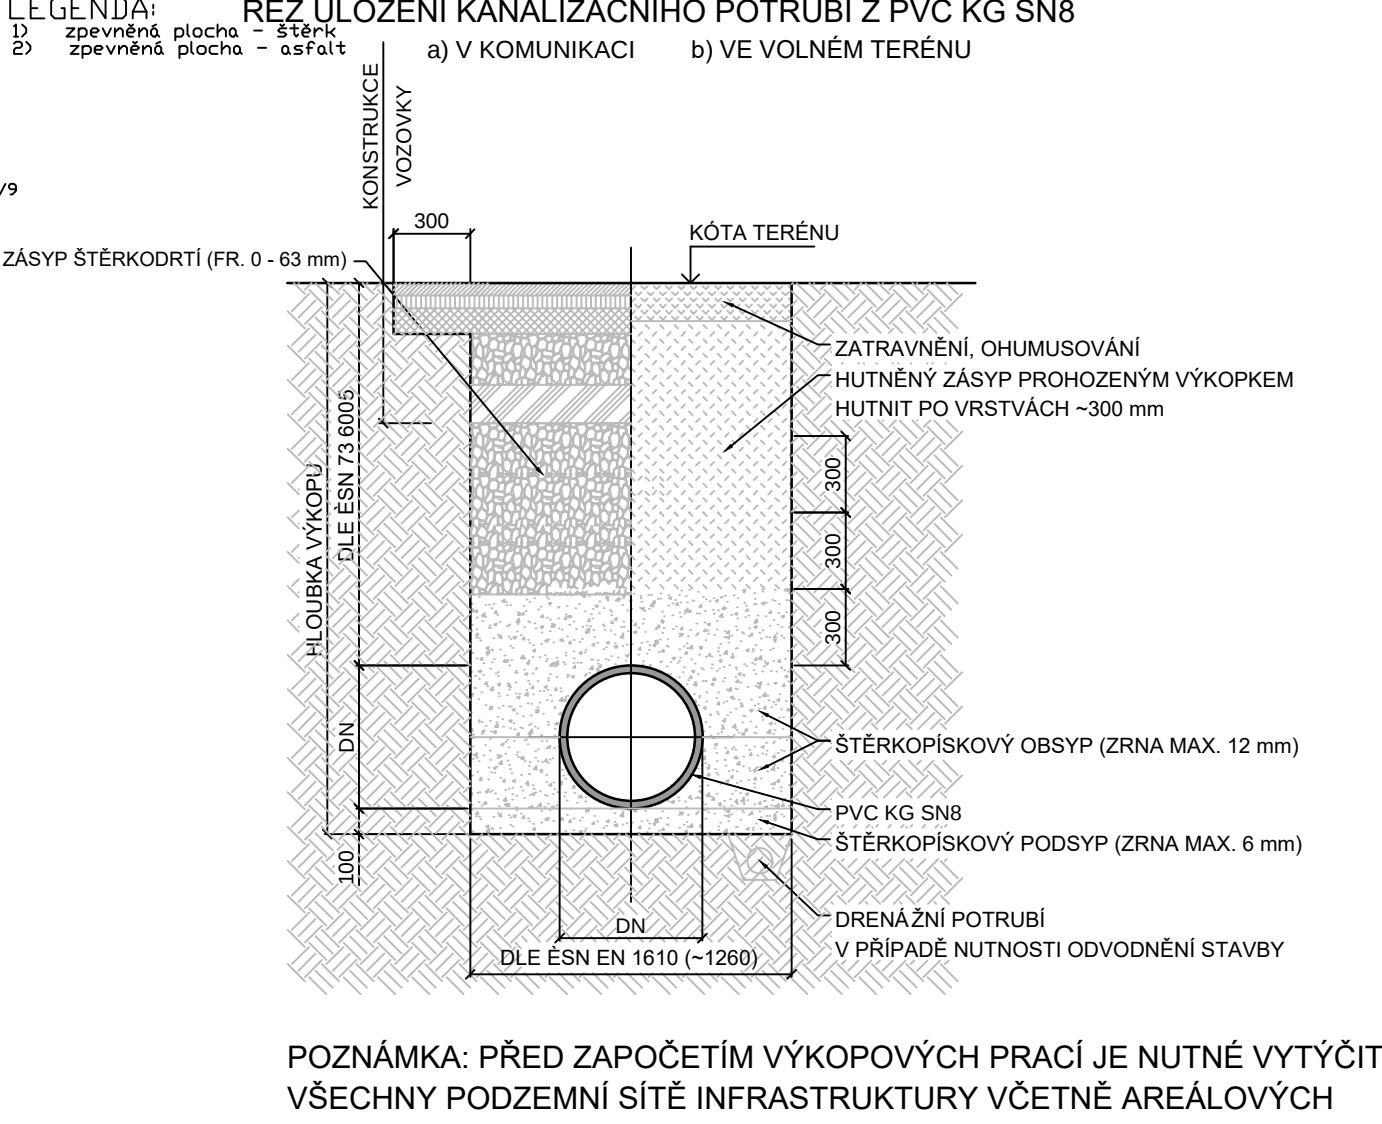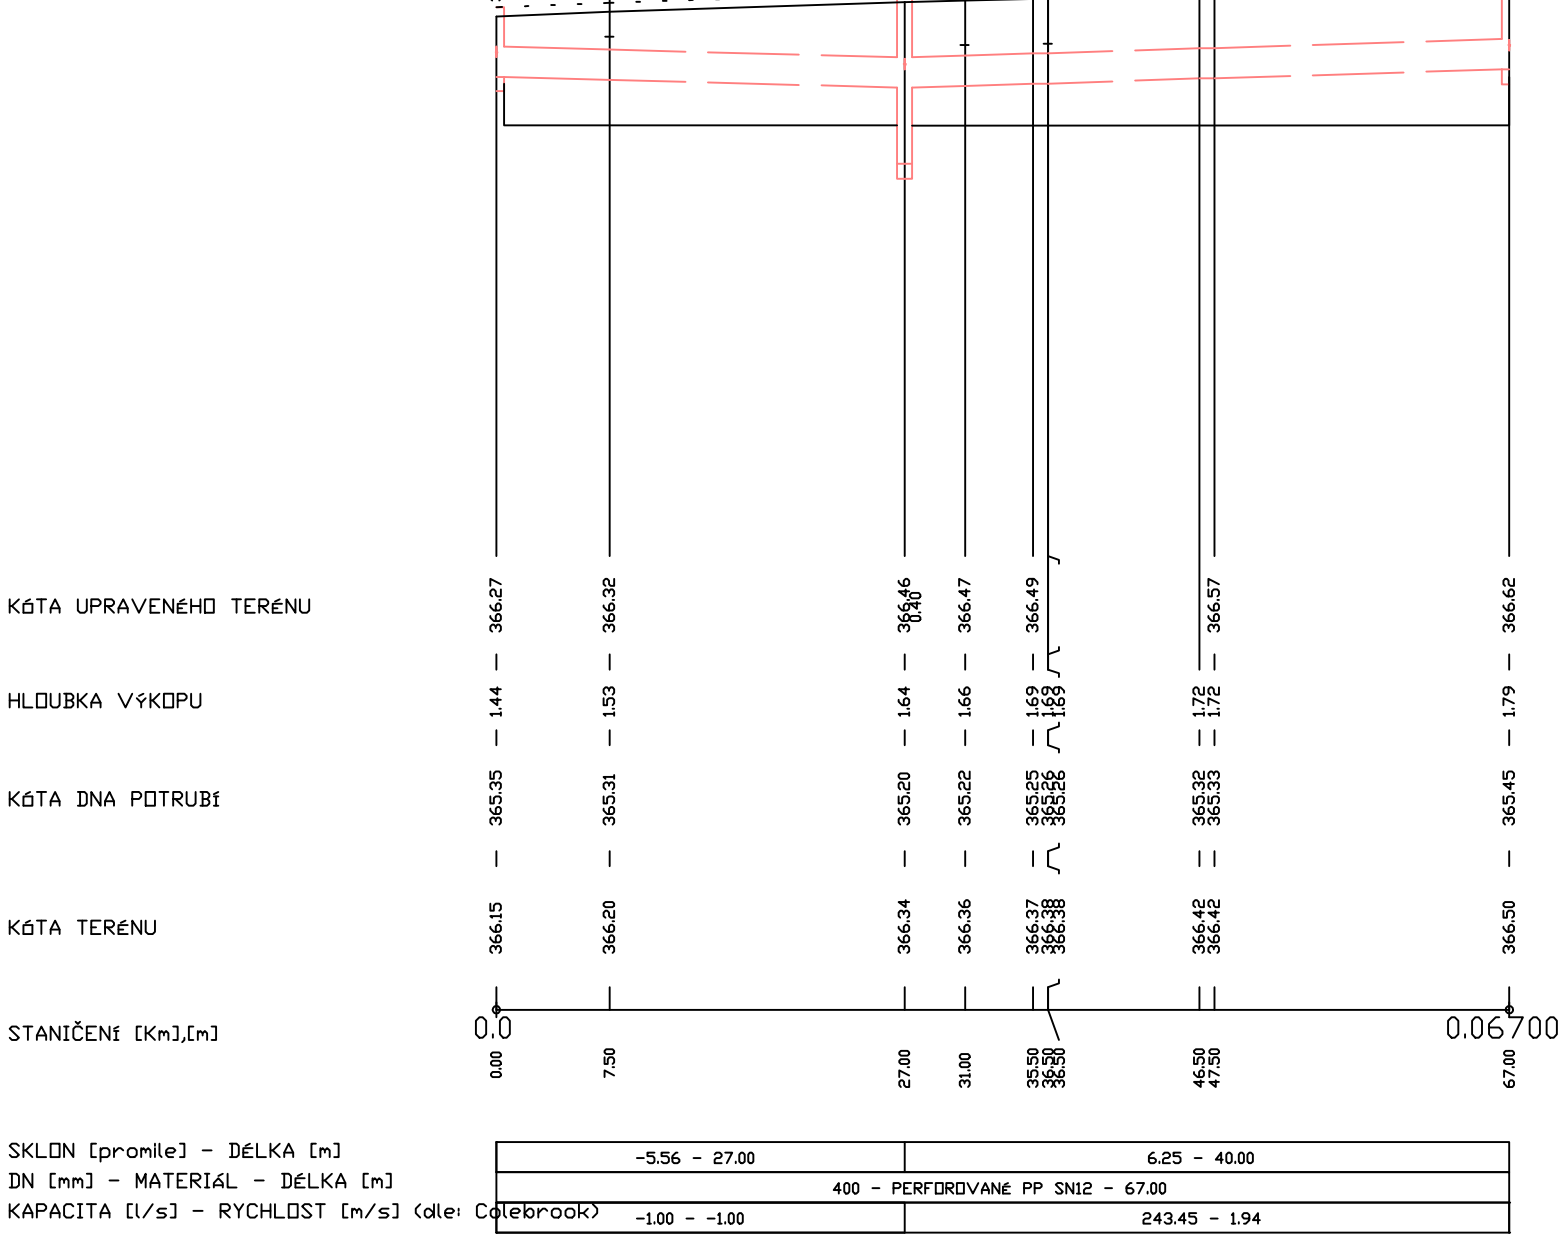




Podélný profil stoky B.2

MĚŘÍTKO 1:500 / 1:100

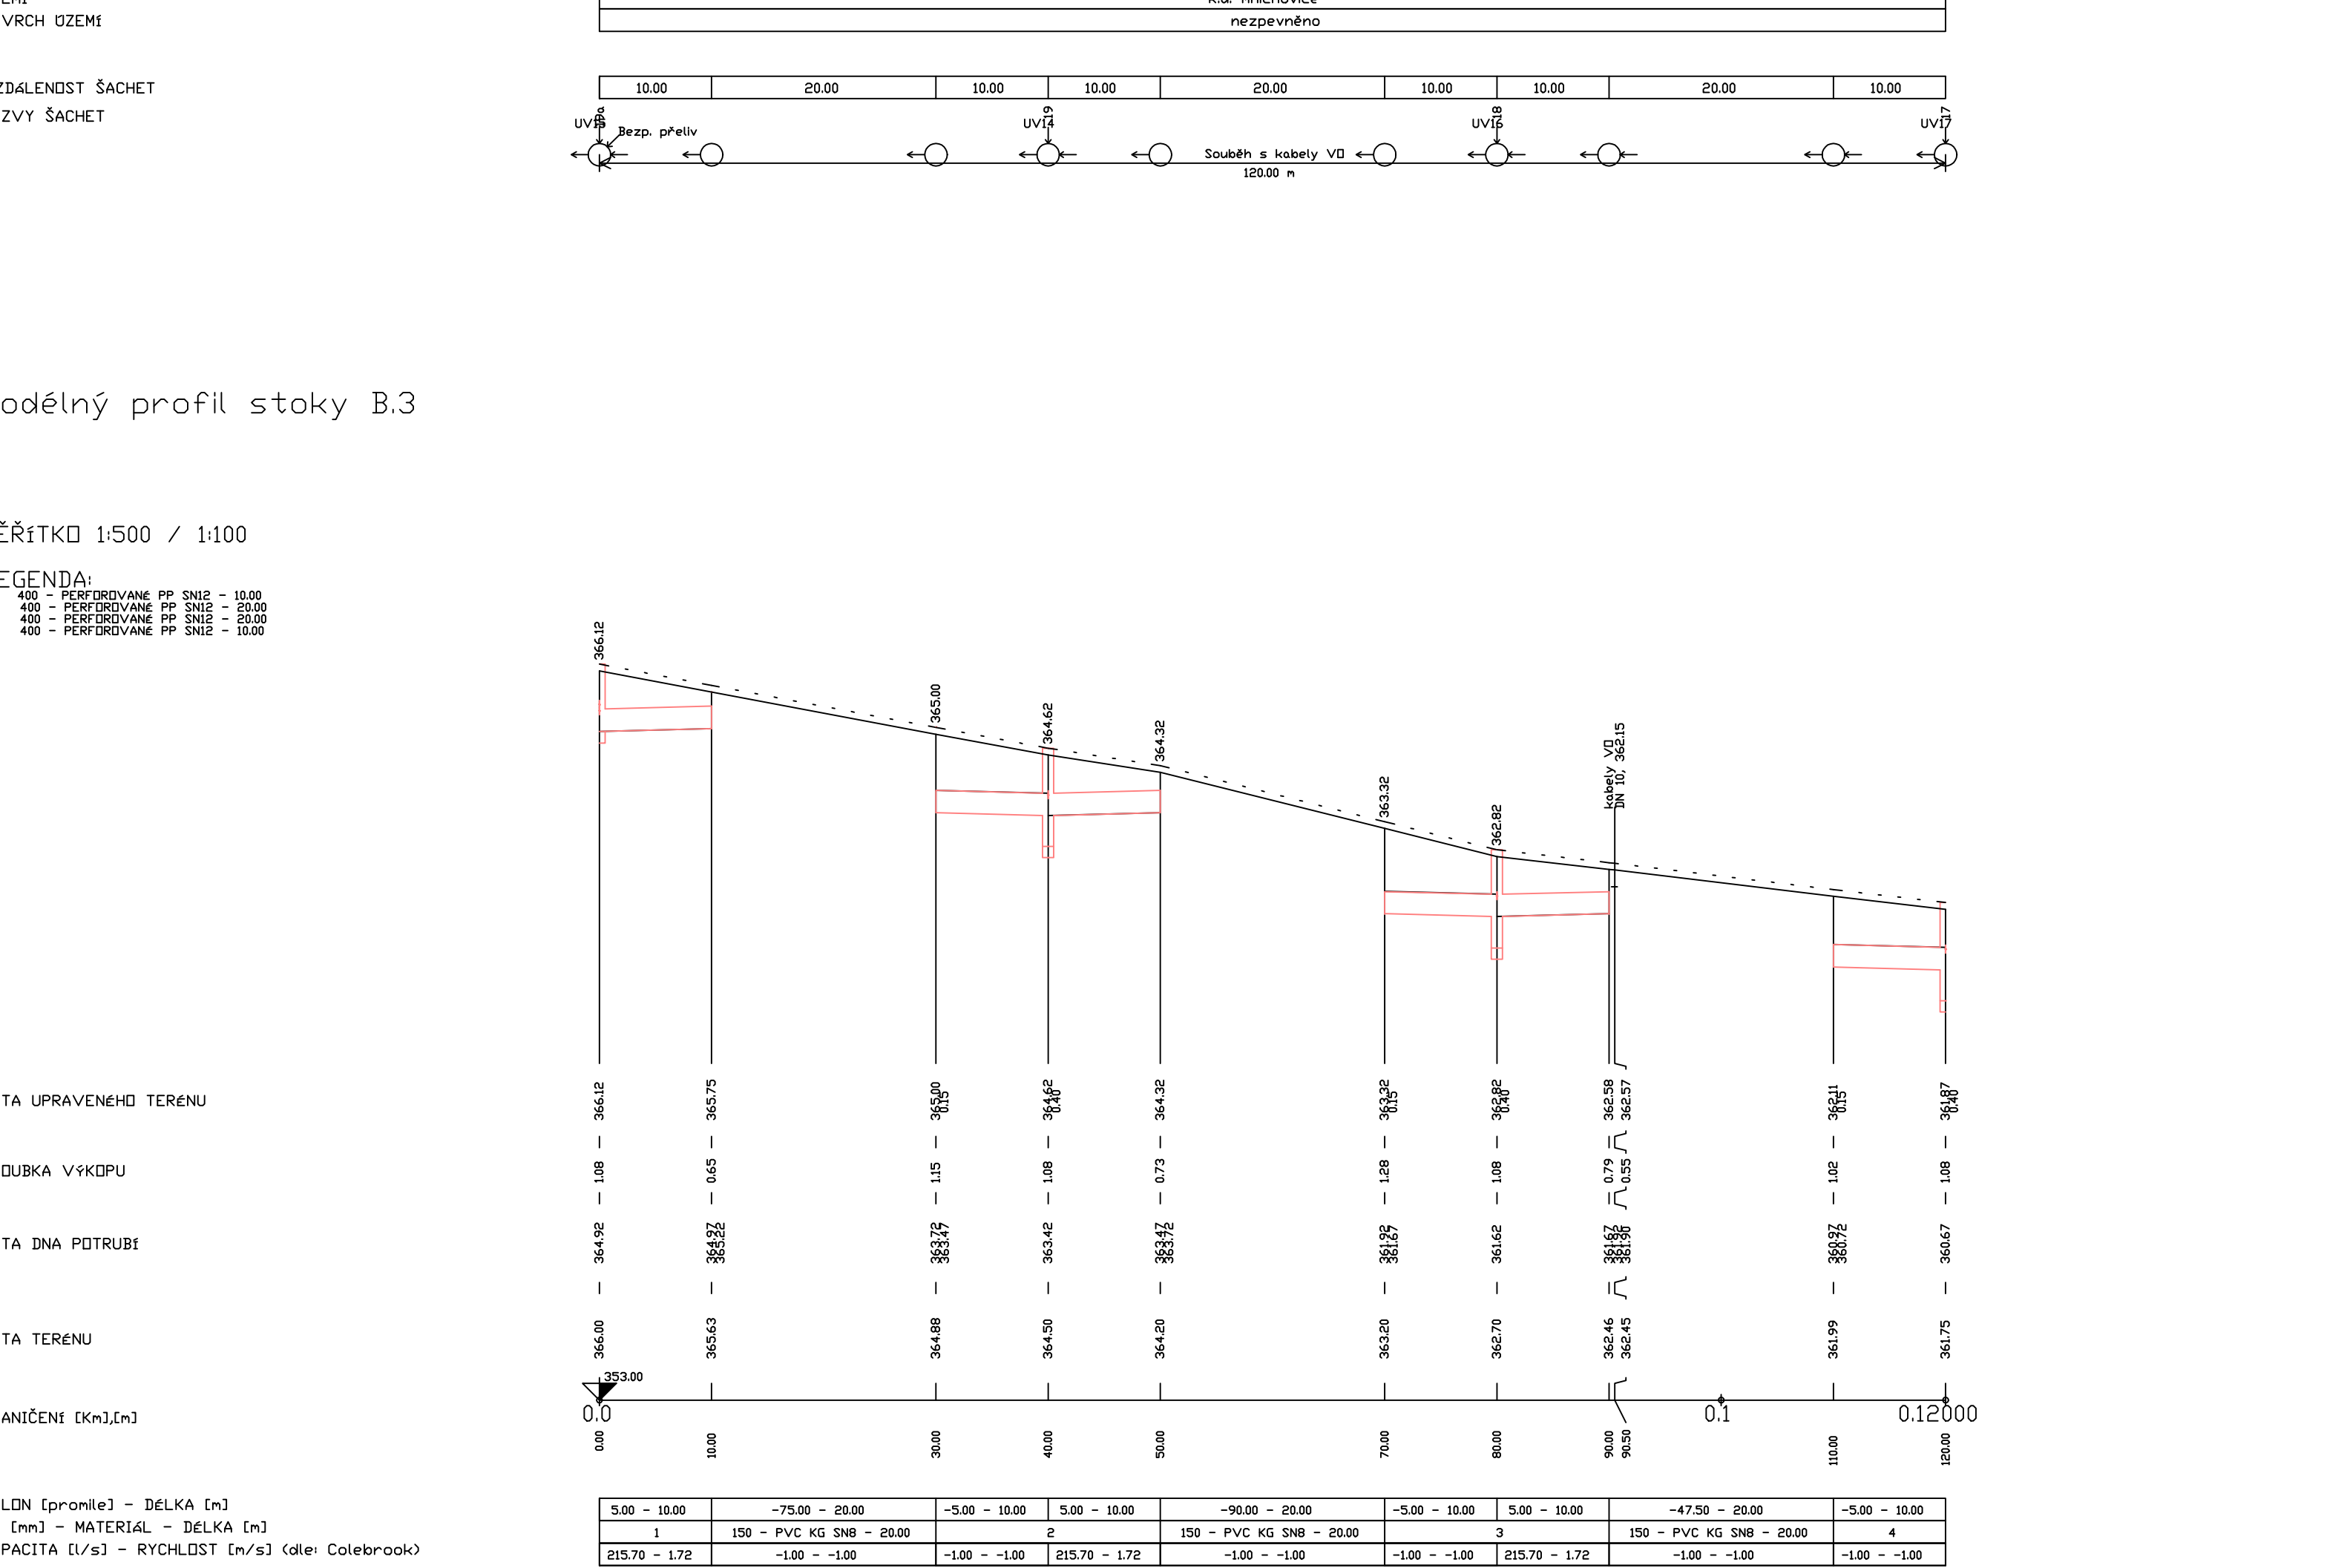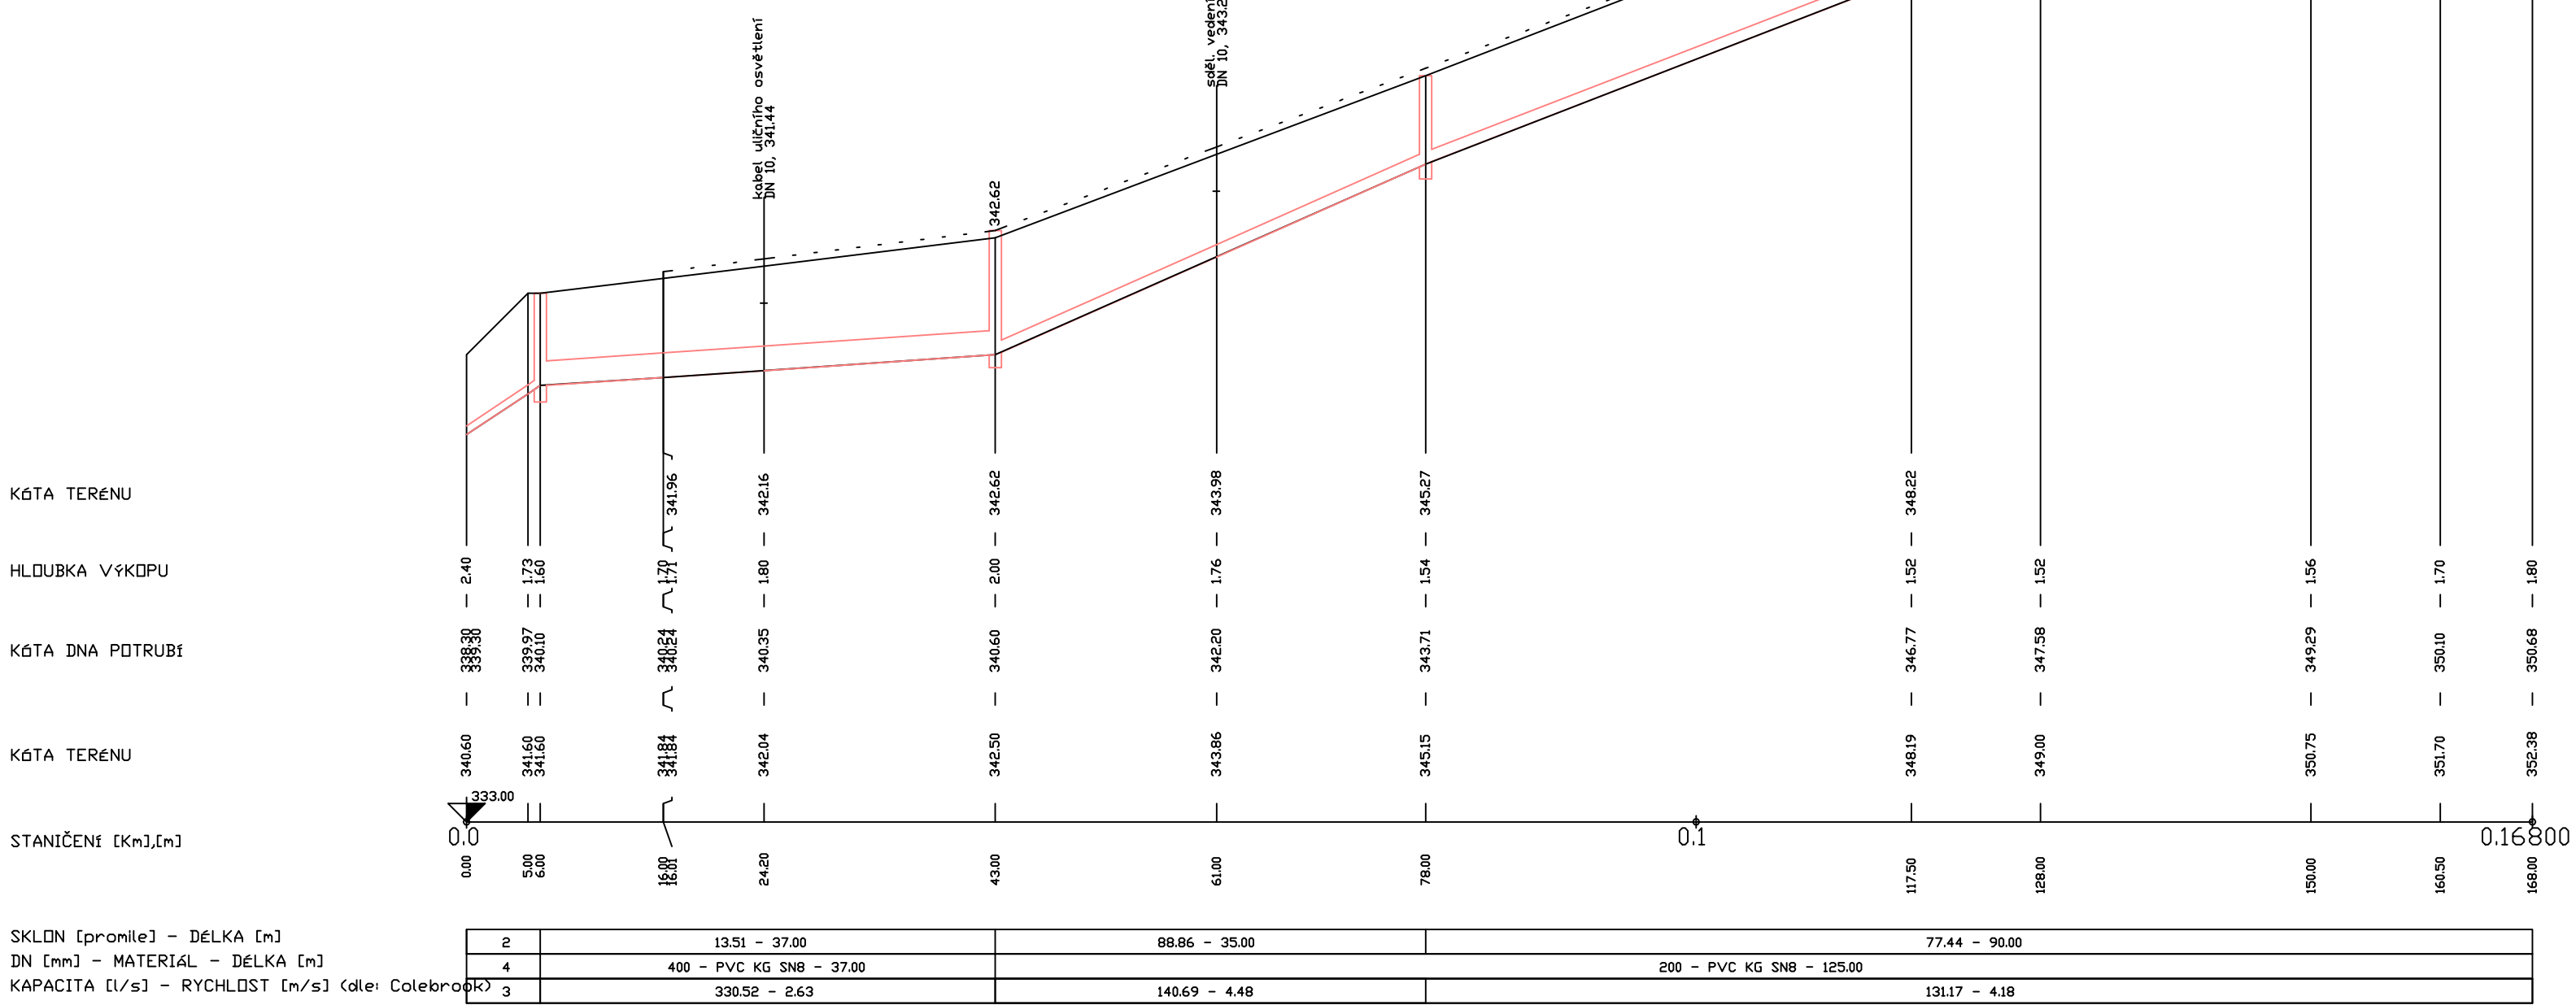

Podélný profil stoky B.3

MĚŘÍTKO 1:500 / 1:100

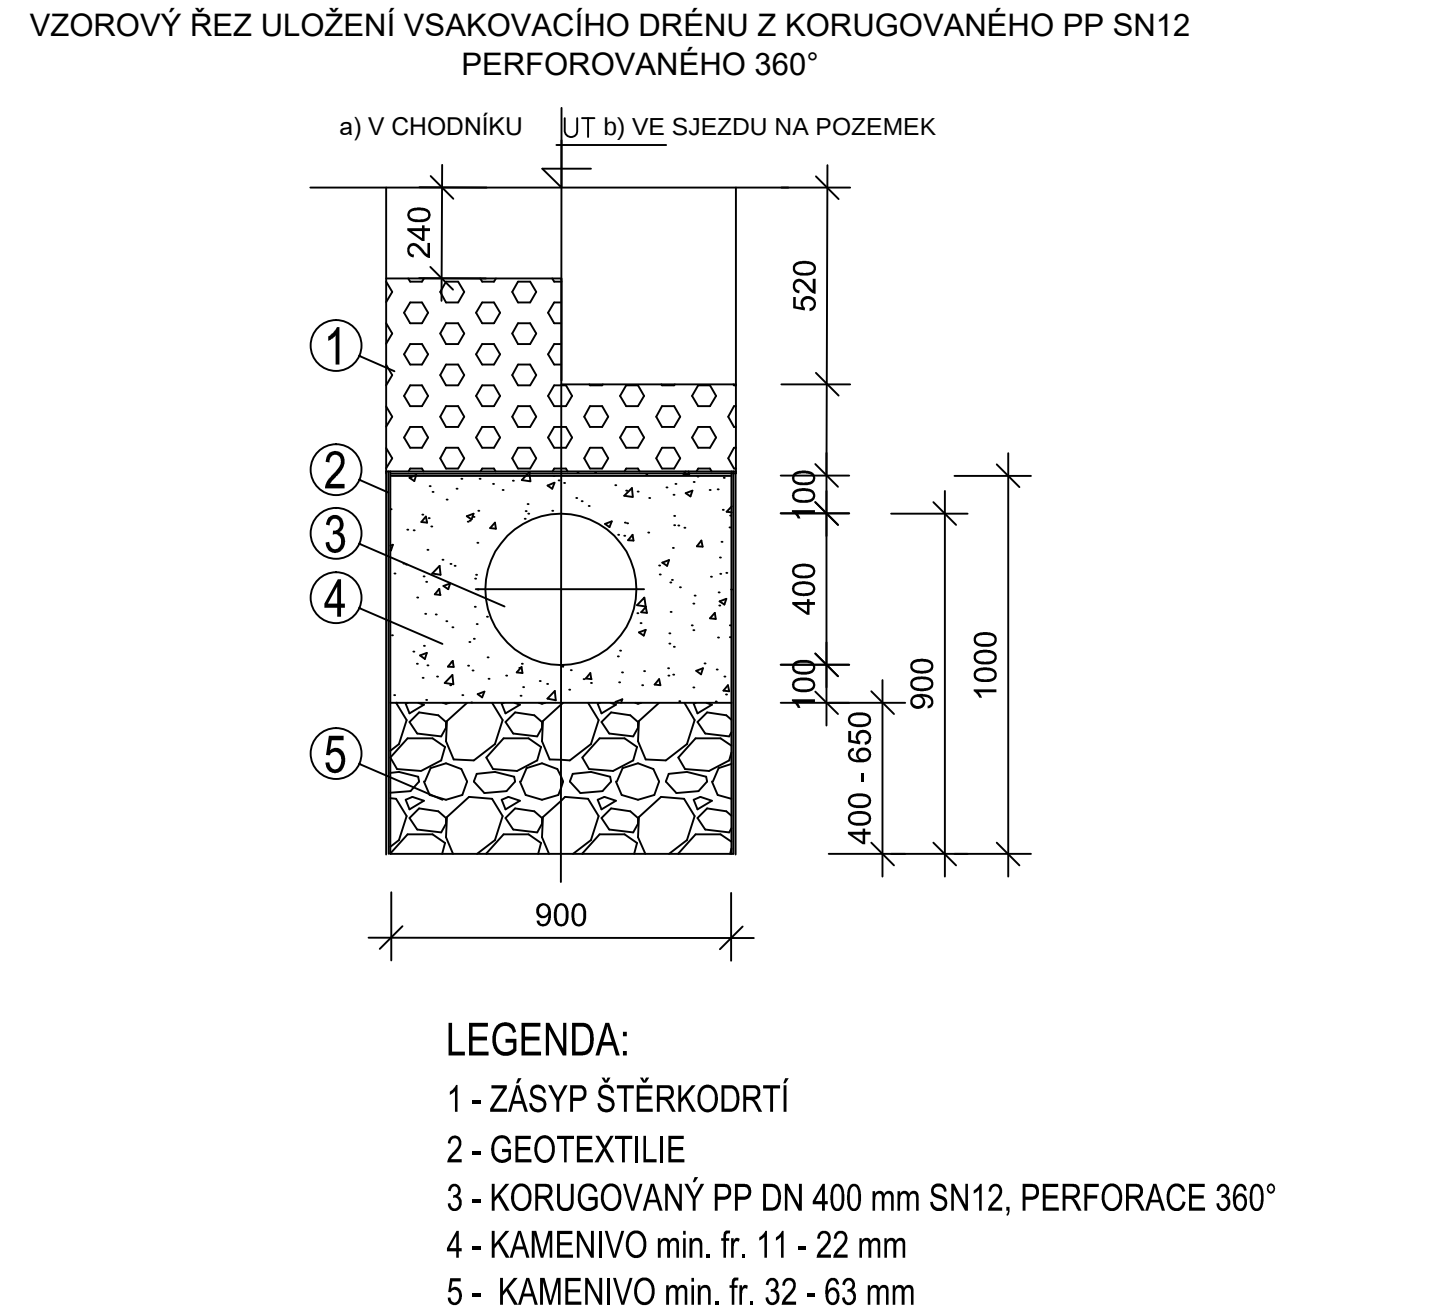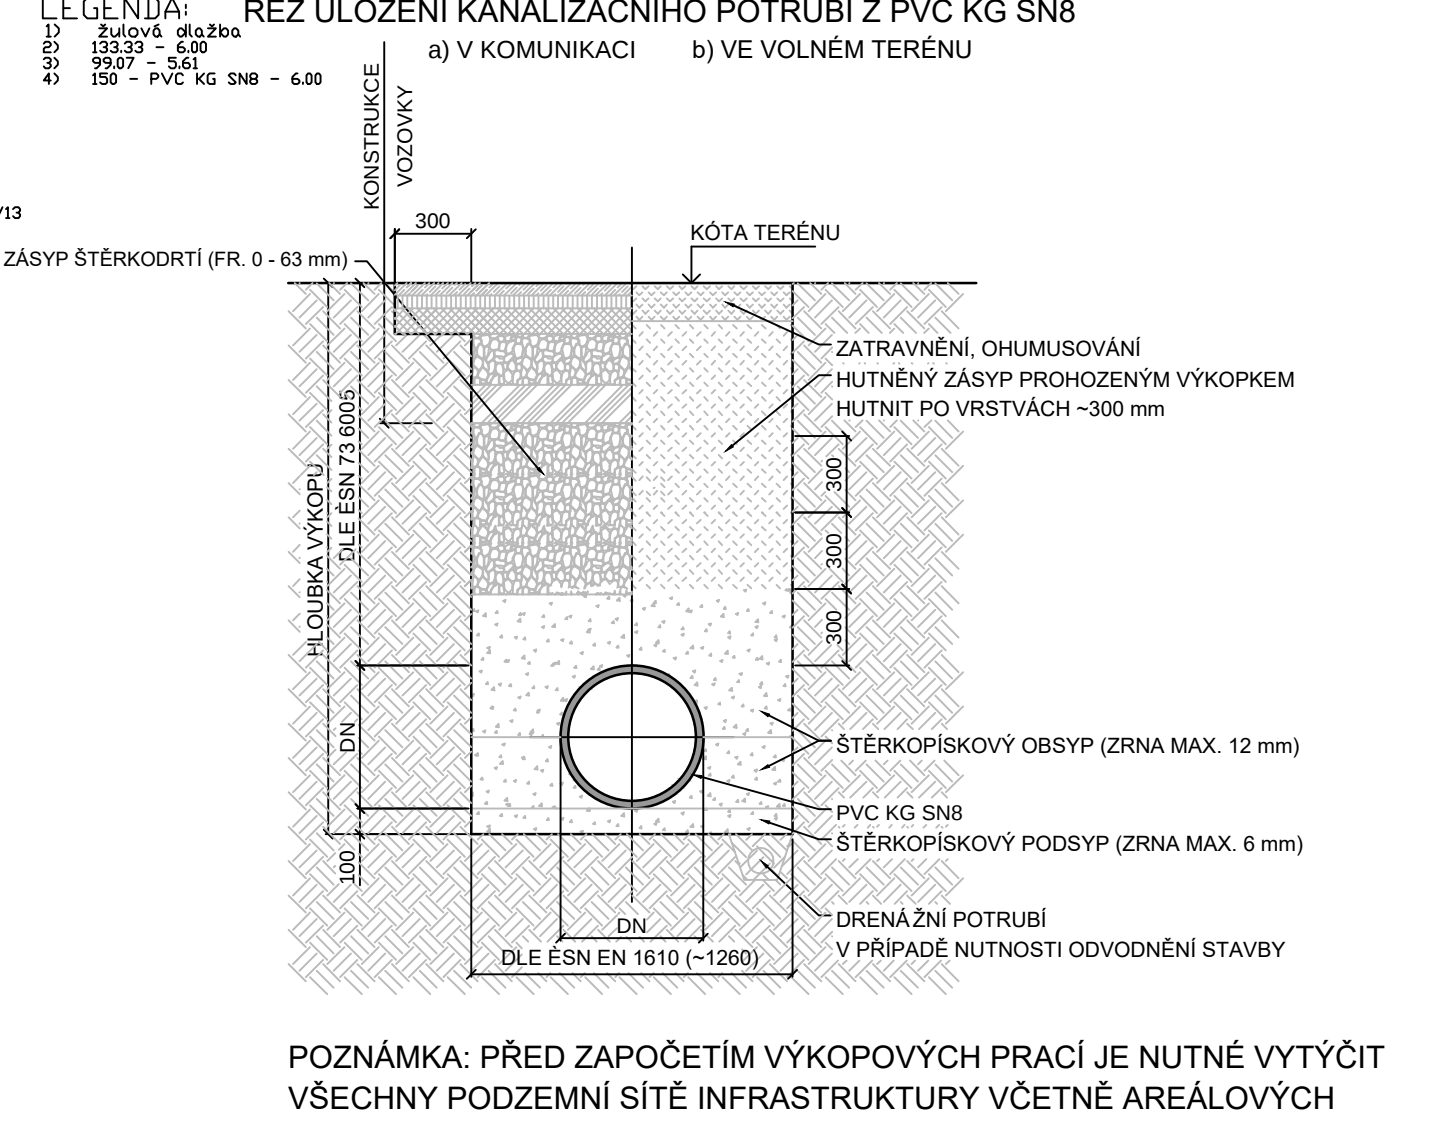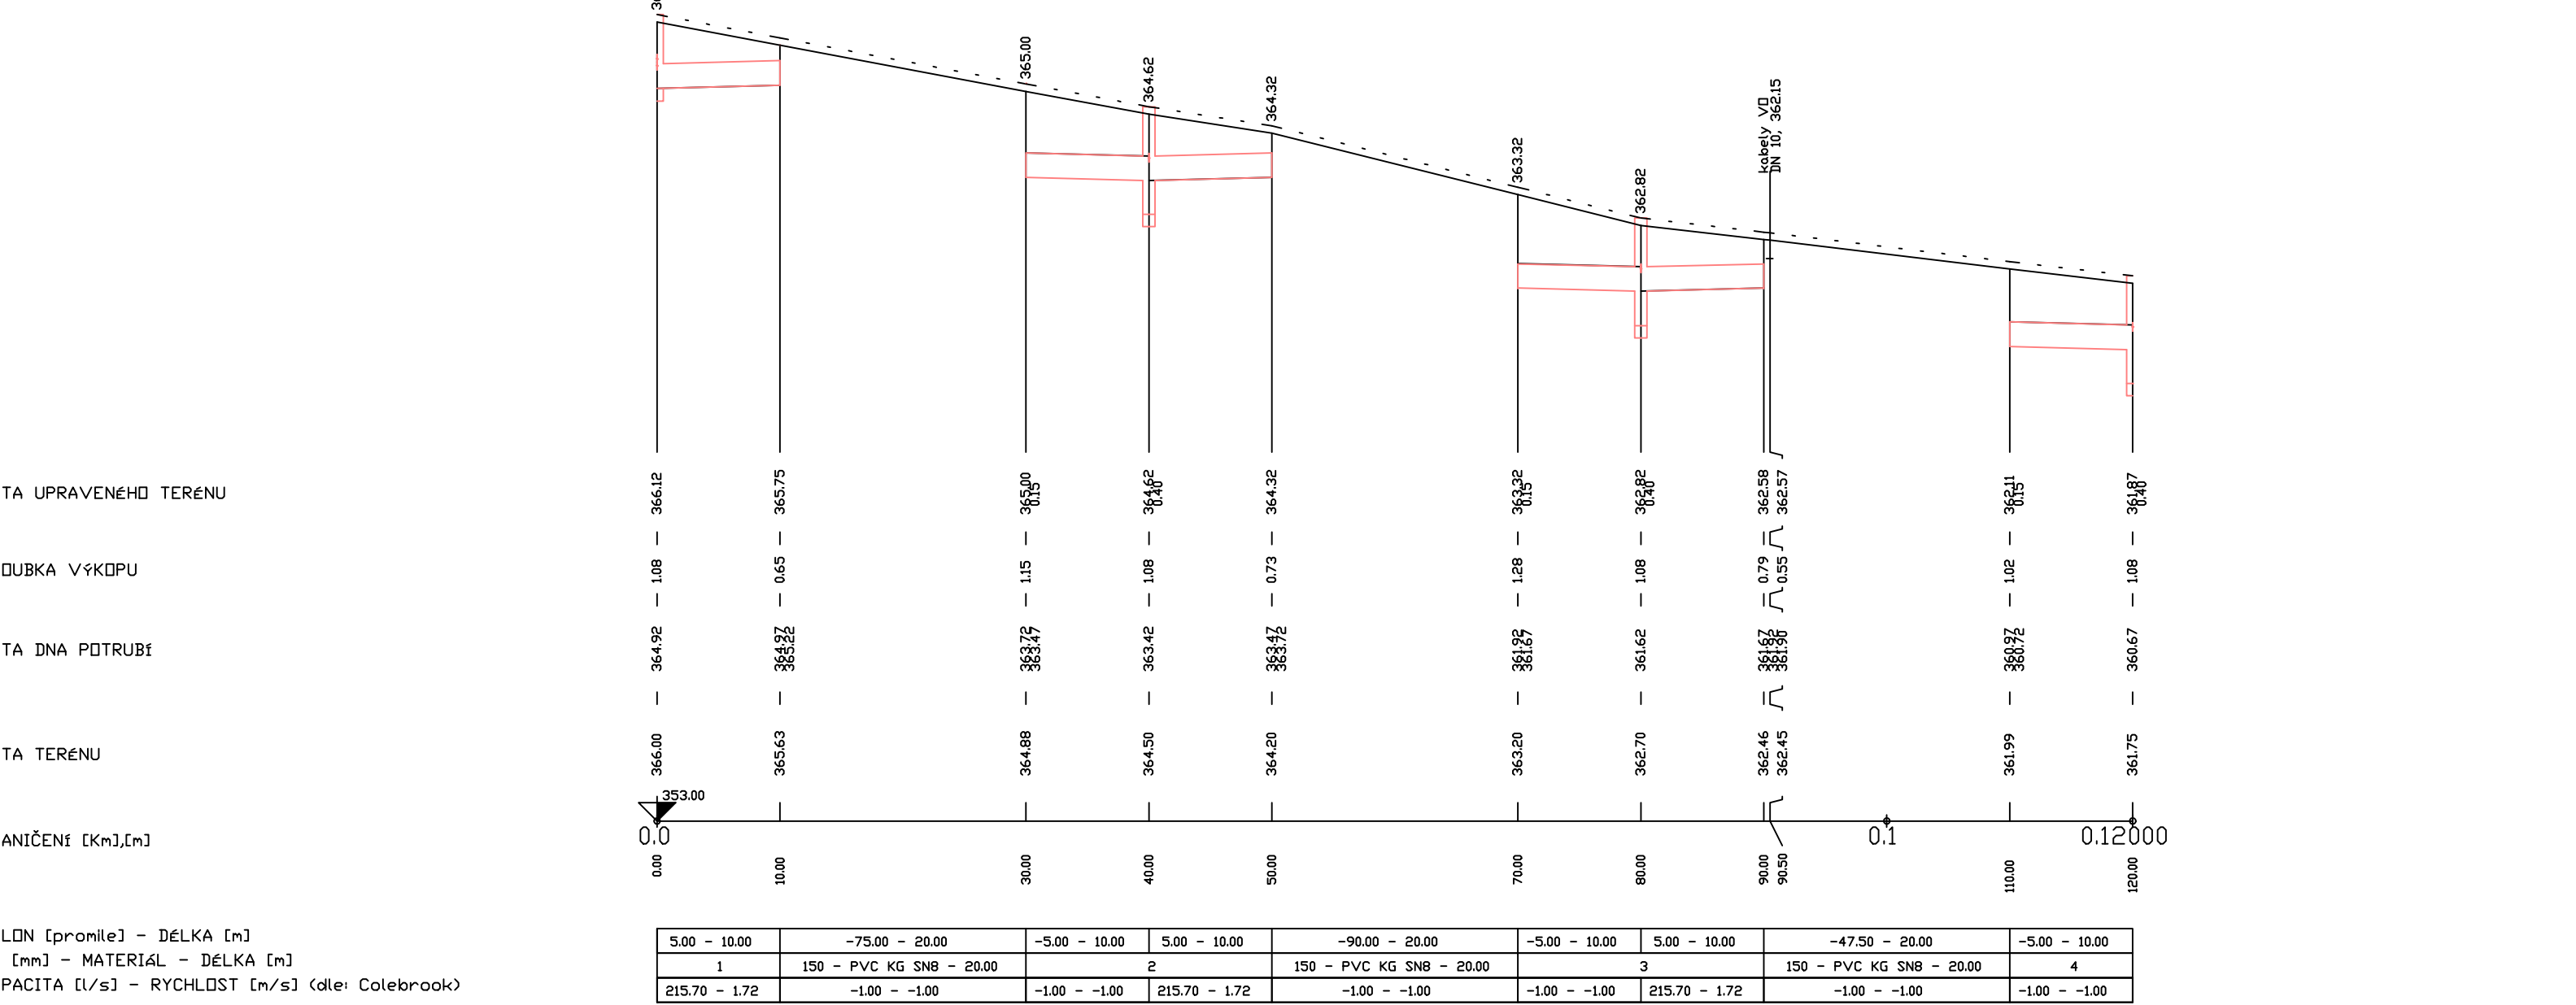

Projektová a inženýrská kancelář dopravních a pozemních staveb

ING. TOMÁŠ RAK
Truhlářská 264/22, Hradec Králové, 550 41
e-mail: info@trdesign.cz
web: www.trdesign.cz

HLAV. INŽENÝR PROJEKTU: Ing. Tomáš RAK
ZODPOVĚDNÝ PROJEKTANT: Ing. Tomáš RAK
VYPRACOVAL: Ing. Tomáš RAK
OBJEDNATEL: Město Mníchovice, Masarykovo nám. 83, 251 64 Mníchovice
KRAJ: Středočeský
AKCE:

STUPĚŇ PD: PDPS
DATUM: 1/2020
ČÍSLO ZAKÁZKY: 17 018
FORMÁT: 10 x A4
MĚŘÍTKO: 1:500/100
K.Ú.: Mníchovice u Říčan
ČÍSLO PARÉ:

**BEZPEČNĚ A BEZBARIÉROVĚ CHODNÍKY
v Mníchovicích - chodník pro pěší Ondřejovská**

SO 301
ORSAH:
PODÉLNÝ PROFIL STOKY B.1, B.2, B.3 a B.4

Č. VÝKRESU: **C.3.2.3**