


VZOROVÝ ŘEZ BODOVÝM VSAKEM UV

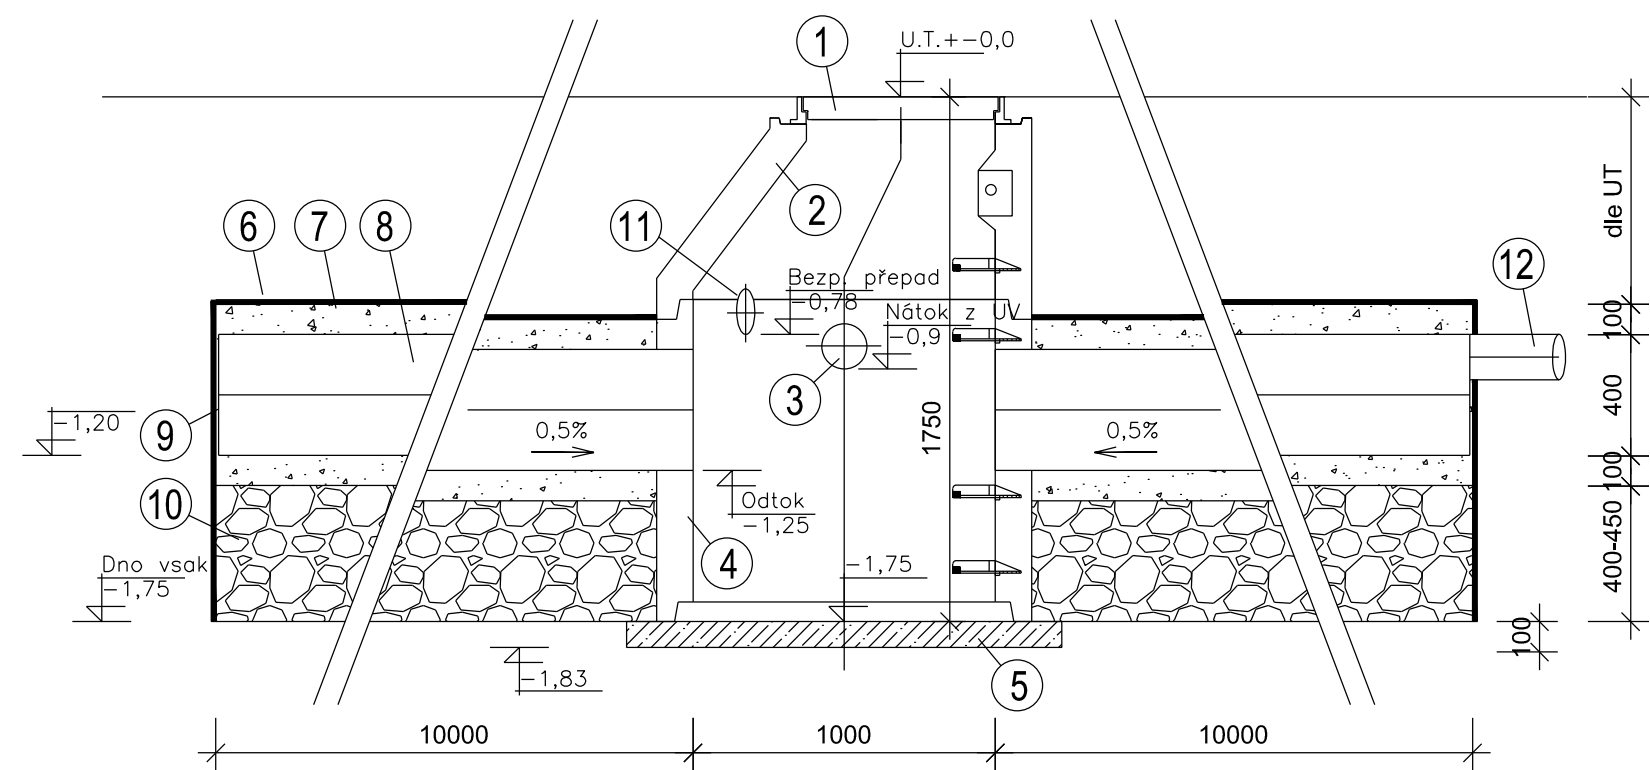

LEDENDA:

- 1 - POKLOP DN 600 mm B125 BEZ ODVĚTRÁNÍ
- 2 - ŠACHTOVÝ KONUS 1000/600
- 3 - PVC KG DN 150 mm SN8
- 4 - ŠACHTOVÁ SKRUŽ 1000/1000
- 5 - PODKLADNÍ BETONOVÁ DESKA C20/25
- 6 - GEOTEXTILIE
- 7 - KAMENIVO fr. 11 - 22 mm
- 8 - PP KORUGOVANÉ DN 400 mm SN12 PERFOROVANÉ
- 9 - ZÁTKA - VÍČKO POTRUBÍ DN 400 mm
- 10 - KAMENIVO fr. 32 - 63 mm
- 11 - ODVRT PO OSAZENÍ SESTAVY PRO PVC KG DN 150 mm SN8
- 12 - POTRUBÍ BEZP. PŘELIVU ZE SOUSEDNÍHO BODOVÉHO VSAKU
PVC KG DN 150 mm SN8

Projekční a inženýrská kancelář dopravních a pozemních staveb

ING. TOMÁŠ RAK

IČO: 74156179
tel.: +420 603 72 62 72

Truhlářská 264/22, Hradec Králové, 503 41

email: info@trdesign.cz
web: www.trdesign.cz



HLAV. INŽENÝR PROJEKTU: Ing. Tomáš RAK

ZODPOVĚDNÝ PROJEKTANT: Ing. Tomáš RAK

VYPRACOVAL: Ing. Tomáš RAK

OBJEDNATEL: Město Mnichovice, Masarykovo nám. 83, 251 64 Mnichovice

KRAJ: Středočeský

AKCE:



**BEZPEČNÉ A BEZBARIÉROVÉ CHODNÍKY
v Mnichovicích - chodník pro pěší Ondřejovská**

SO 301
OBSAH:

ŘEZ BODOVÝM VSAKEM

STUPEŇ PD: PDPS

DATUM: 1/2020

ČÍSL. ZAKÁZKY: 17 018

FORMÁT: 2 x A4

MĚŘÍTKO: 1:25

K.Ú.: Mnichovice u Říčan

ČÍSLO PARÉ:



Č. VÝKRESU: **C.3.2.4**