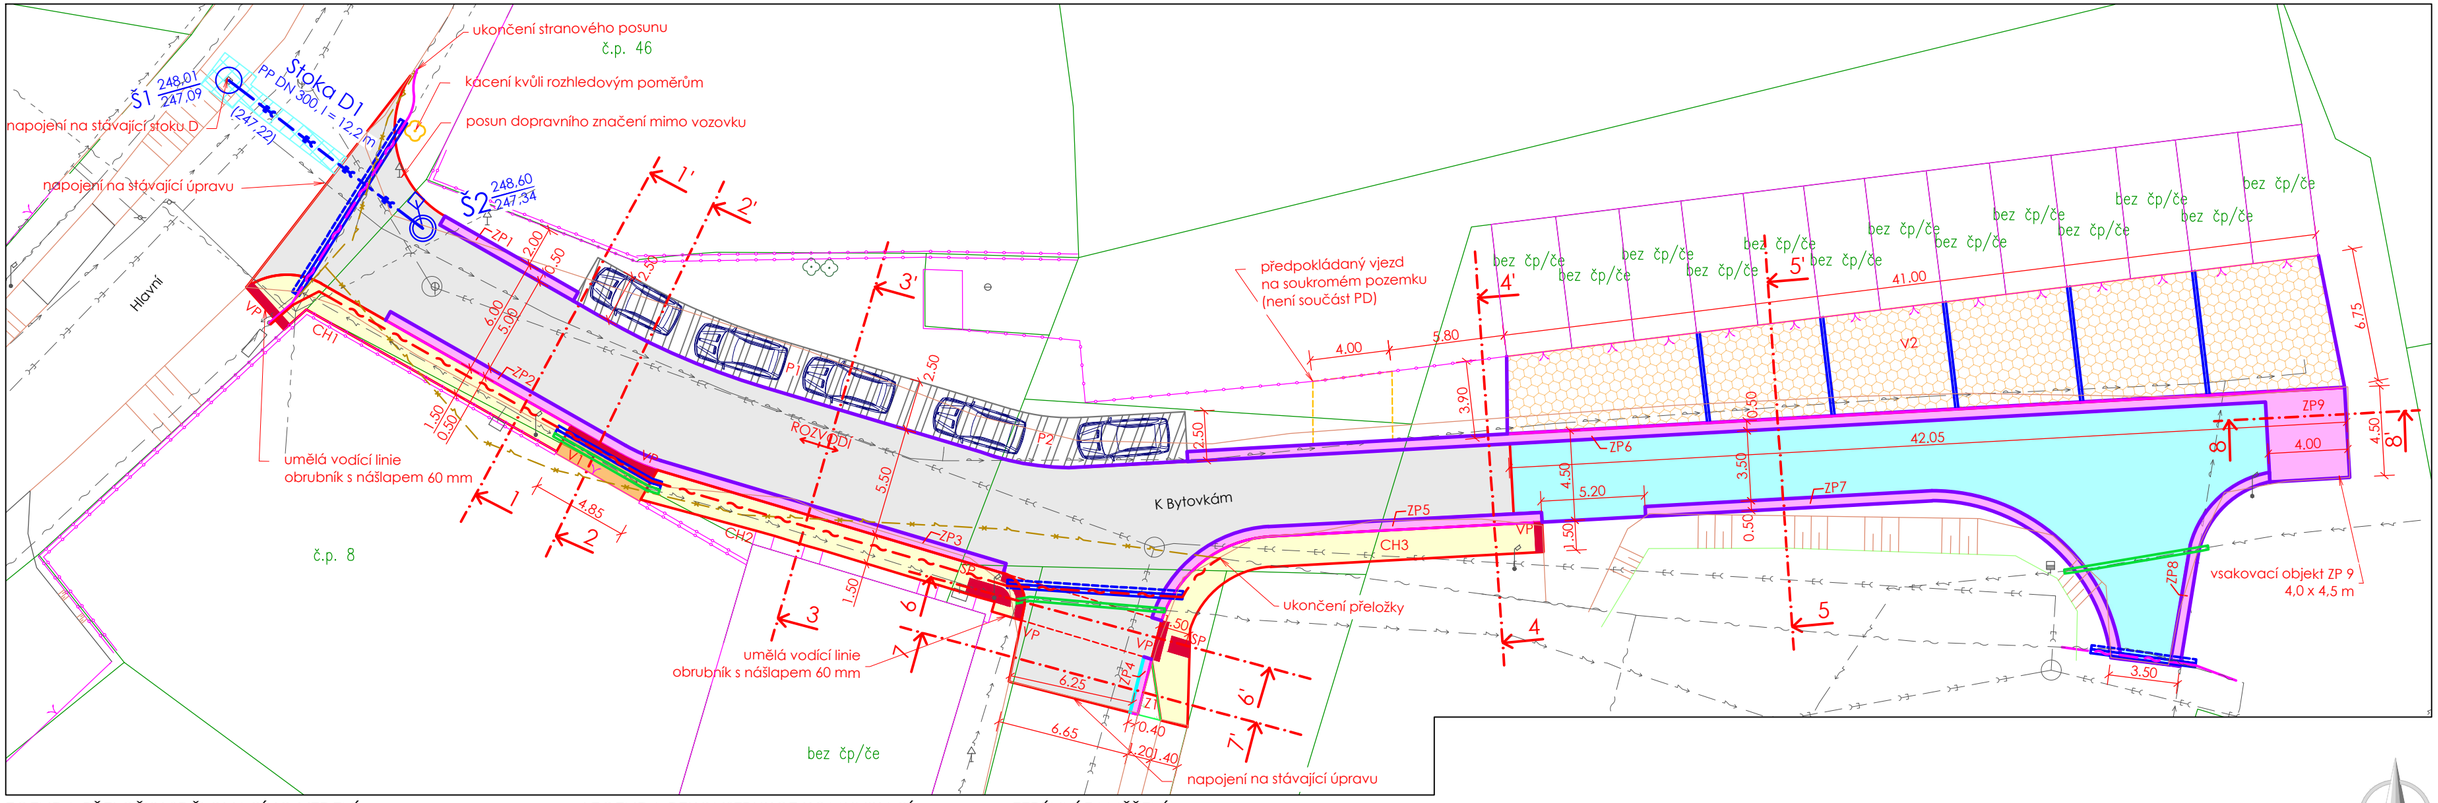

LEGENDA PŘELOŽKY SDĚLOVACÍHO VEDENÍ:

- PŘELOŽKA - SDĚLOVACÍ VEDENÍ PODZEM. (DÉLKA CCA 52 m)
- STRANOVÝ POSUN - SDĚLOVACÍ VEDENÍ PODZEM. (DÉLKA CCA 24 m)
- CHRÁNIČKA PŮLENÁ d110 (PŘESAH min. 0,5 m ZA OBRUBU) CCA 30 m
- REZERVA CHRÁNIČKA VRAPOVANÁ d110 CCA 30 m

LEGENDA REKONSTRUKCE KOMUNIKACÍ:

- KOMUNIKACE (ASFALT)
- KOMUNIKACE (BET. DLAŽBA)
- PARKOVACÍ STÁNÍ (VEGETAČNÍ DLAŽBA)
- VJEZD (BET. DLAŽBA)
- VJEZD (VEGETAČNÍ DLAŽBA)
- ZELEŇ
- CHODNÍK (BET. DLAŽBA)
- VEGETAČNÍ DLAŽBA
- PŘEDPOKLÁDANÝ ROZSAH OBNOVY POVRCHŮ
- PŘÍDLAŽBA
- ZAPUŠTĚNÁ OBRUBA 250/100/1000 mm
  OSTATNÍ OBRUBY VIZ VZOROVÉ PŘÍČNÉ ŘEZY
- PALISÁDA PŮLKULATÁ 175/200/800 mm
- MÍSTO PRO PŘECHÁZENÍ
- DLAŽBA PRO NEVIDOMÉ
- VP — VAROVNÝ PÁS ŠÍŘKY 400 mm
- SP — SIGNÁLNÍ PÁS ŠÍŘKA 800 mm
- STOKA D1
- ŠACHTA / HORSKÁ VPUSŤ
- KÁCENÉ DŘEVINY
- KABELOVÁ CHRÁNIČKA SIL. VEDENÍ

TERÉNNÍ ZAMĚŘENÍ:

- HRANICE KOMUNIKACE
- BUDOVA
- HRANY ZE ZAMĚŘENÍ
- OPLOCENÍ
- KANALIZAČNÍ ŠACHTA
- ULIČNÍ VPUST
- SLOUP
- LAMPA VO
- POKLOP VODOVODU
- HYDRANT
- DOPRAVNÍ ZNAČENÍ
- STROM

STÁVAJÍCÍ SÍTĚ:

- KANALIZACE JEDNOTNÁ
- VODOVOD
- SILOVÉ VEDENÍ NN PODZEMNÍ
- SILOVÉ VEDENÍ NN NADZEMNÍ
- SILOVÉ VEDENÍ VN PODZEMNÍ
- SDĚLOVACÍ VEDENÍ PODZEMNÍ
- SDĚLOVACÍ VEDENÍ NADZEMNÍ
- RUŠENÁ TRASA SDĚL. VEDENÍ PODZEM.

ZÁKRES INŽENÝRSKÝCH SÍTÍ JE POUZE ORIENTAČNÍ
PŘED ZAPOČETÍM PRACÍ NUTNO VYTYČIT VEŠKERÉ STÁVAJÍCÍ SÍTĚ, KŘÍŽENÍ DLE ČSN 736005!!!
SOUŘADNICOVÝ SYSTÉM: S-JTSK, VÝŠKOVÝ SYSTÉM: Bpv

GENERÁLNÍ ZPRACOVATEL:	**TIMAO s.r.o.** TECHNICKÁ INFRASTRUKTURA MĚST A OBCÍ, Pod Beránkou 2465/7, 160 00 Praha 6 - Dejvice	tel: 734 844 007, www.timao.cz	E-MAIL: info@timao.cz; IDDS: epzvwqw; IČO: 050 89 425; DIČ: CZ 050 89 425
ZPRACOVATEL DÍLČÍ ČÁSTI:	Ing. Zdeněk Tesař, Na Pláni 2862/11, 150 00 Praha 5 - Smíchov	tel: 732 819 547	E-MAIL: tesar.projekce@gmail.com; IČO: 645 28 189
OBJEDNATEL:	Obec Tuklaty, Na Valech 19, 250 82 Tuklaty		SMLOUVA: S210411-1-2; ZE DNE: 14. 04. 2021

NÁZEV AKCE:	**Rekonstrukce ulice K Bytovkám a Liliová, Tuklaty**		HIP: Ing. Karel Kříž, Ph.D.; ID AKCE: 220412; DATUM: 05/2022; REVIZE: 001-22-08-18; STUPEŇ: DPS
MÍSTO STAVBY:	Obec Tuklaty	KATASTR: Tuklaty	KÓD K. Ú.: 771422
ZODPOVĚDNÍ PROJEKTANTI:	Ing. Zdeněk Tesař, Ing. Karel Kříž, Ph.D.	VYPRACOVALI: Ing. Zdeněk Tesař, Ing. Iveta Pelánová	MĚŘÍTKO: 1:250; POČET A4: 3x A4
ČÁST:	**C - Situační výkresy**		OZNAČENÍ DOKUMENTU: **C.3.a** - -
NÁZEV DOKUMENTU:	**KOORDINAČNÍ SITUAČNÍ VÝKRES - UL. K BYTOVKÁM**		

Veškeré části tohoto dokumentu (není-li na nich uvedeno jinak) jsou duševním vlastnictvím společnosti TIMAO s.r.o. a objednatelem smí být využívány jen pro účely dané smlouvou či objednávkou. Jiné využití, kopírování a poskytování dalším osobám je možné pouze s výslovným souhlasem společnosti TIMAO s.r.o.