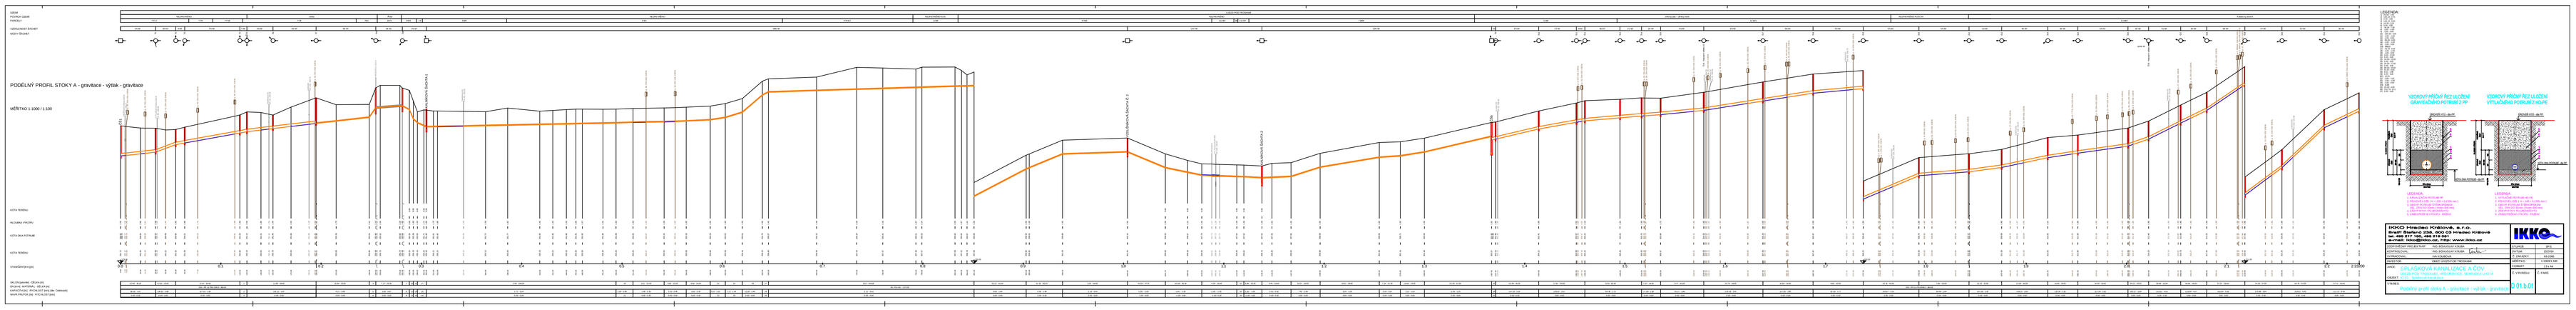
PODÉLNÝ PROFIL STOKY A - gravitace - výtlak - gravitace
MĚŘÍTKO 1:1000 / 1:100
VZOROVÝ PŘÍČNÝ ŘEZ ULOŽENÍ GRAVITAČNÍHO POTRUBÍ Z PP
VZOROVÝ PŘÍČNÝ ŘEZ ULOŽENÍ VÝTLAČNÉHO POTRUBÍ Z HD-PE
LEGENDA
HOKO Hradec Králové, a.s.
IKKO
PODÉLNÝ PROFIL STOKY A - gravitace - výtlak - gravitace
D.01.b.01

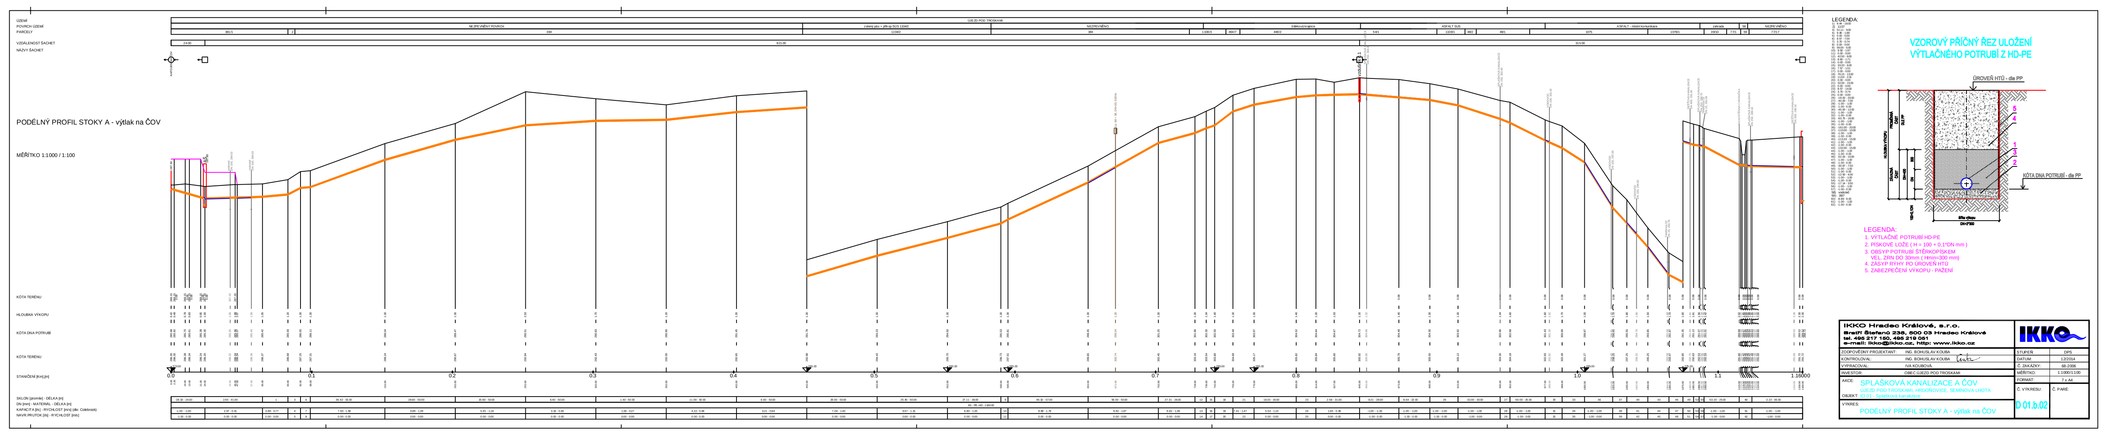
PODÉLNÝ PROFIL STOKY A - výtlak na ČOV
MĚŘÍTKO 1:1000 / 1:100
VZOROVÝ PŘÍČNÝ ŘEZ ULOŽENÍ VÝTLAČNÉHO POTRUBÍ Z HD-PE
LEGENDA
HOKO Hradec Králové, a.s.
IKKO
PODÉLNÝ PROFIL STOKY A - výtlak na ČOV
D.01.b.02