


ÚZEMÍ
POVRCH ÚZEMÍ
PARCELY
VZDÁLENOST ŠACHET
NÁZVY ŠACHET

ÚJEZD POD TROSKAMI
NEZPEVNĚNO
77/6
56.00



PODÉLNÝ PROFIL STOKY A1


MĚŘÍTKO 1:500 / 1:100

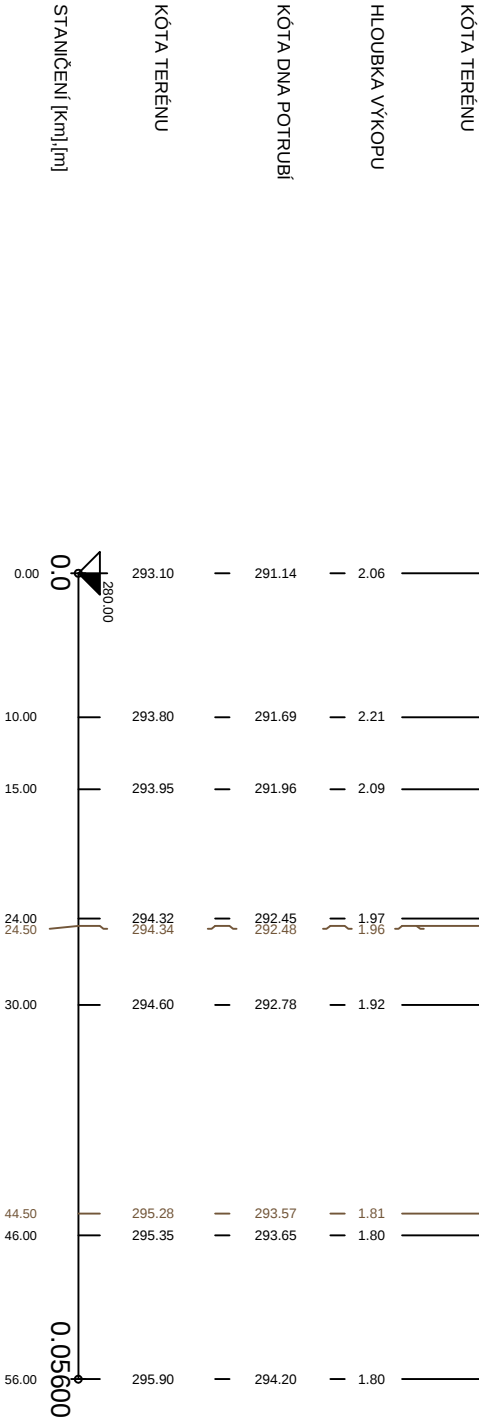

SKLON [promile] - DÉLKA [m]
DN [mm] - MATERIÁL - DÉLKA [m]
KAPACITA [l/s] - RYCHLOST [m/s] (dle: Colebrook)
NAVR.PRUTOK [l/s] - RYCHLOST [m/s]

54.64 - 56.00
250 - PP - 56.00
234.50 - 4.78
0.00 - 0.00

VZOROVÝ PŘÍČNÝ ŘEZ ULOŽENÍ
GRAVITAČNÍHO POTRUBÍ Z PP

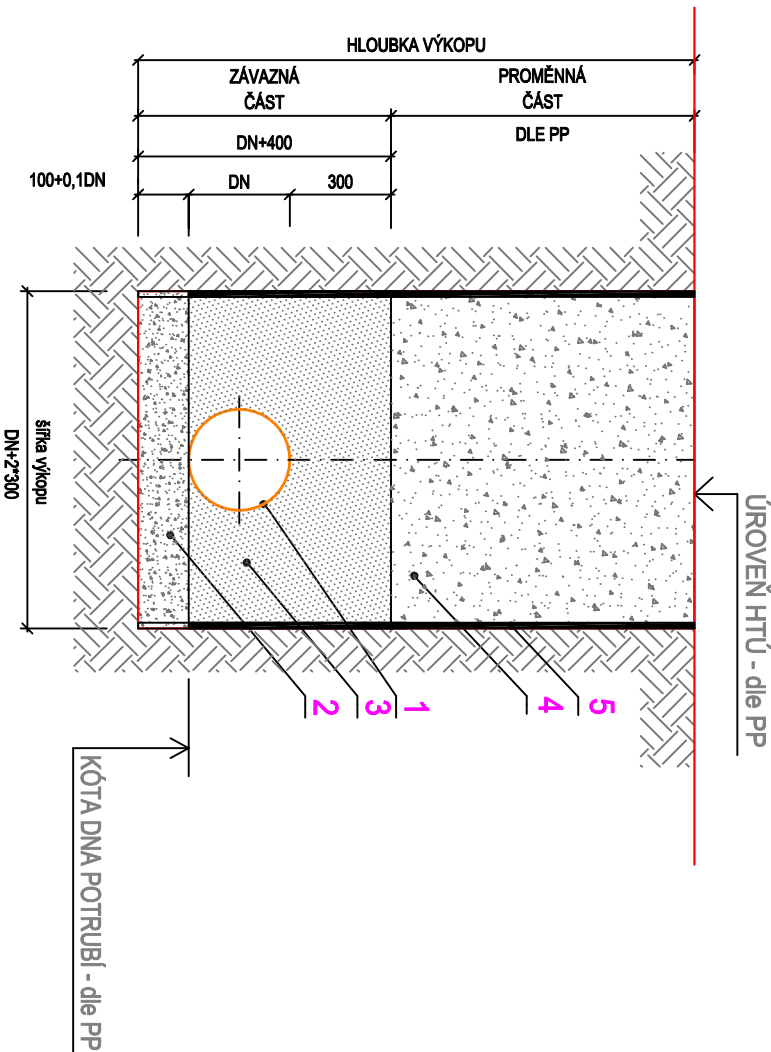

- LEGENDA:
- KANALIZAČNÍ POTRUBÍ PP
 - PÍSKOVÉ LOŽE (H = 100 + 0,1*DN mm)
 - OBSYP POTRUBÍ ŠTĚRKOPÍSKEM VEL. ZRN DO 30mm (Hmin=300 mm)
 - ZÁSYP RÝHY PO ÚROVEN HTÚ
 - ZABEZPEČENÍ VÝKOPU - PAŽENÍ

IKKO Hradec Králové, s.r.o. Bratří Štefanů 238, 500 03 Hradec Králové tel. 495 217 150, 495 219 051 e-mail: ikko@ikko.cz , http://www.ikko.cz			
ZODPOVĚDNÝ PROJEKTANT:	ING. BOHUSLAV KOUBA	STUPEŇ:	DPS
KONTROLOVAL:	ING. BOHUSLAV KOUBA	DATUM:	12/2014
VYPRACOVAL:	IVA KOUBOVÁ	Č. ZAKÁZKY:	68-2006
INVESTOR:	OBEC ÚJEZD POD TROSKAMI	MĚŘÍTKO:	1:1.000/1:100
AKCE:	SPLAŠKOVÁ KANALIZACE A ČOV	FORMÁT:	2 x A4
OBJEKT:	ÚJEZD POD TROSKAMI, HRDOŇOVICE, SEMÍNOVA LHOTA	Č. VÝKRESU:	Č. PÁŘE:
VÝKRES:	PODÉLNÝ PROFIL STOKY A1	D 01.b.03	