



UZEMÍ
POVRCH ÚZEMÍ
PARCELY
VZDALENOST ŠACHET
NÁZVY ŠACHET

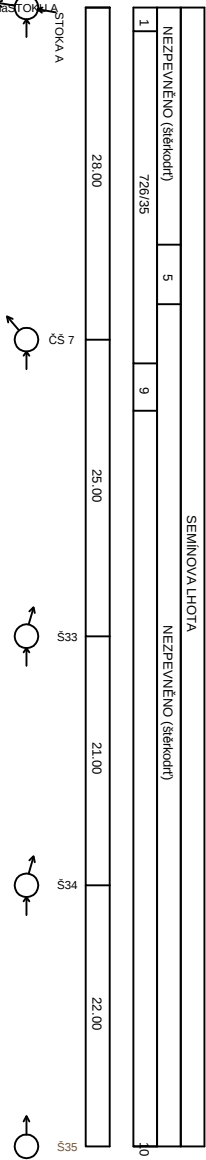

LEGENDA:
1) 1125/1
2) 20.00 - 5.00
3) 20.00 - 5.00
4) 1.00 - 0.00
5) vodní plocha
6) 335.67 - 3.00
7) 335.67 - 3.00
8) 0.00 - 0.00
9) 726/35
10) 726/35

PODÉLNÝ PROFIL STOKY A2


MĚŘÍTKO 1:500 / 1:100

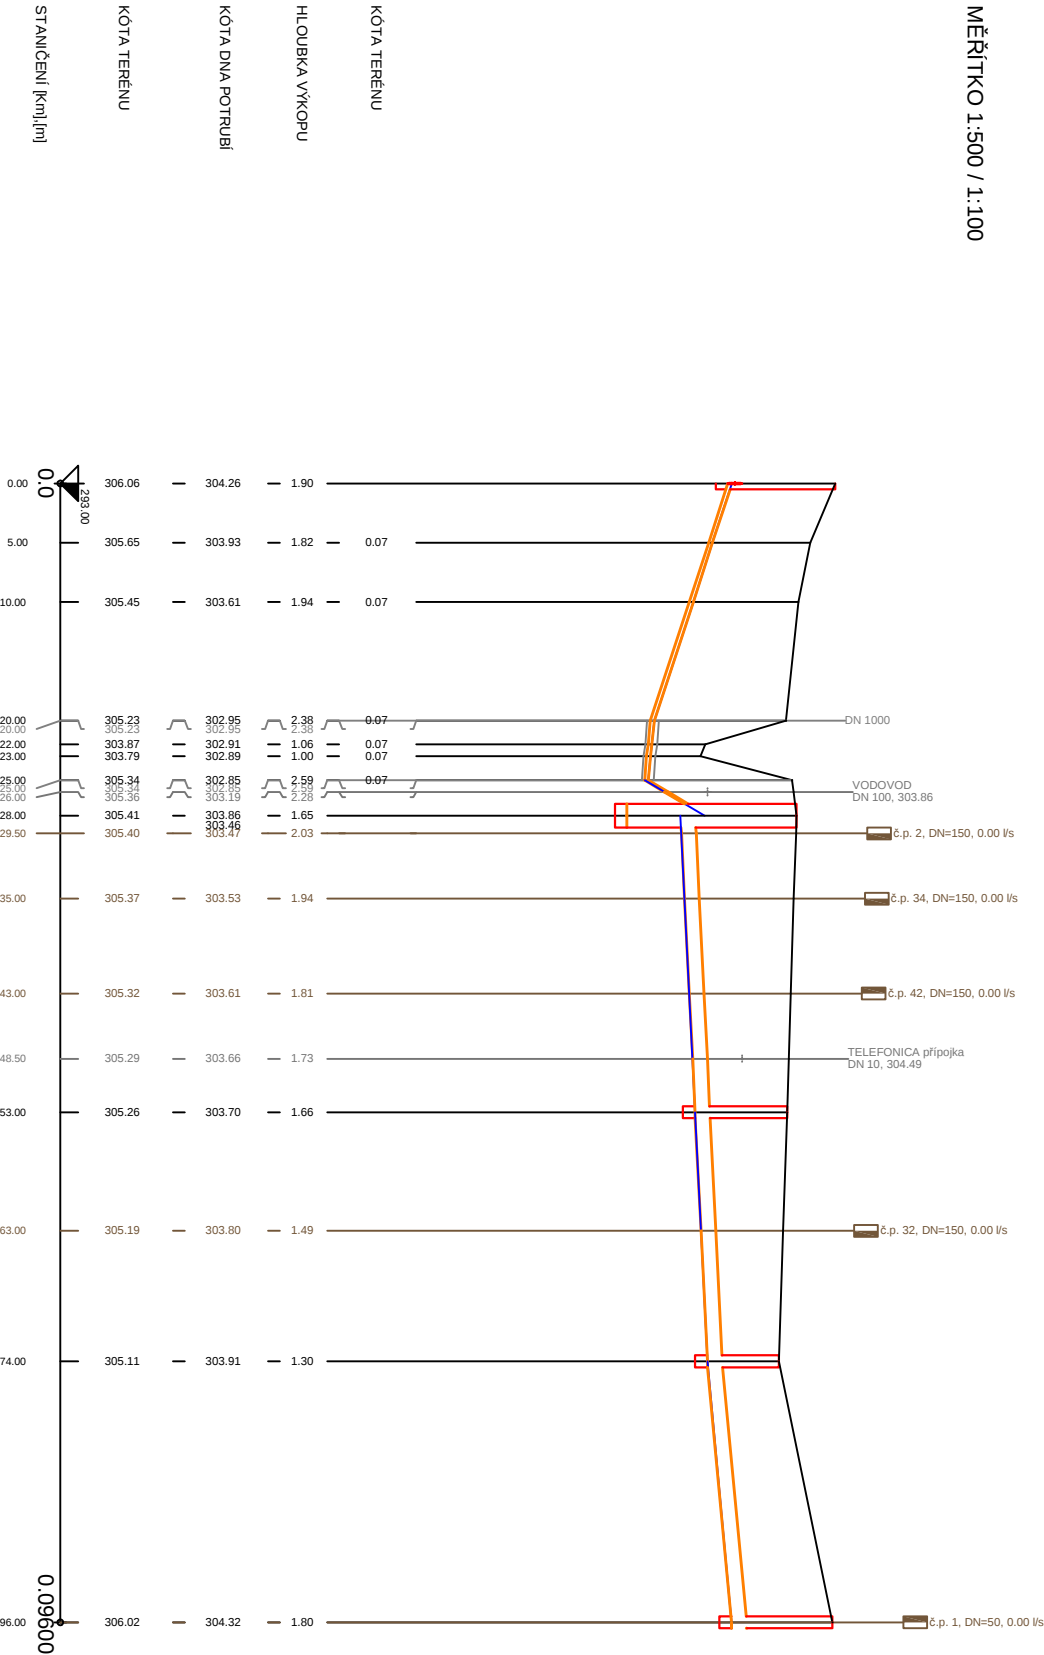

SKLON [promile] : DĚLKA [m]
DN [mm] - MATERIÁL - DĚLKA [m]
KAPACITA [l/s] - RYCHLOST [m/s] (dle Colbrook)
NAVR. PRŮTOK [l/s] - RYCHLOST [m/s]

-65.50 - 20.00	2	6	9.78 - 46.00	18.64 - 22.00
65 - PE-HD - 28.00	3	7	250 - PP - 68.00	
-1.00 - 1.00	4	8	81.33 - 1.66	113.56 - 2.31
-1.00 - 0.00			0.00 - 0.00	0.00 - 0.00

VZOROVÝ PŘÍČNÝ ŘEZ ULOŽENÍ
GRAVITAČNÍHO POTRUBÍ Z PP

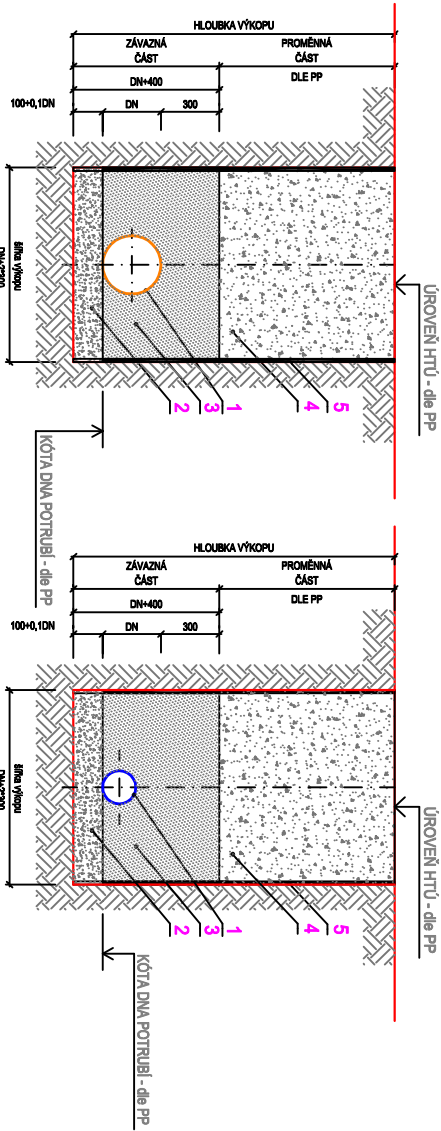

LEGENDA:

1. KANALIZAČNÍ POTRUBÍ PP
2. PÍSKOVÉ LOŽE (H = 100 + 0.1*DN mm)
3. OBŠYP POTRUBÍ ŠTERKOPÍSKEM VEL. ZRN DO 30mm (Hmin=300 mm)
4. ZÁSYP RÝHY PO ÚROVEN HTU
5. ZABEZPEČENÍ VÝKOPU - PAŽENÍ

LEGENDA:

1. VÝTLAČNÉ POTRUBÍ HD-PE
2. PÍSKOVÉ LOŽE (H = 100 + 0.1*DN mm)
3. OBŠYP POTRUBÍ ŠTERKOPÍSKEM VEL. ZRN DO 30mm (Hmin=300 mm)
4. ZÁSYP RÝHY PO ÚROVEN HTU
5. ZABEZPEČENÍ VÝKOPU - PAŽENÍ

IKKO Hradec Králové, s.r.o.
Bratři Štefanů 238, 500 03 Hradec Králové
tel. 495 217 150, 495 219 051
e-mail: ikko@ikko.cz, <http://www.ikko.cz>

ZODPOVĚDNÝ PROJEKTANT:	ING. BOHUSLAV KOUBA	STUPEŇ:	DPS
KONTROLOVAL:	ING. BOHUSLAV KOUBA	DATUM:	12/2014
VYPRACOVAL:	IVA KOUBOVÁ	Č. ZAKÁZKY:	68-2006
INVESTOR:	OBEC ÚJEZD POD TROSKAMI	MĚŘÍTKO:	1:1000/1:100
AKCE:	SPLAŠKOVÁ KANALIZACE A ČOV ÚJEZD POD TROSKAMI, HRDOŇOVICE, SEMINOVÁ LHOTA	FORMÁT:	3 x A4
OBJEKT:	IO 01 - Splašková kanalizace	Č. VÝKRESU:	Č. PARÉ:
VÝKRES:	PODÉLNÝ PROFIL STOKY A2	D 01.b.04	