


SEMINOVÁ LHOŤA			
NEZPEVNENÉHO			
1	726/24	2	1137
58.50		12.50	28.00
		12.00	

LEGENDA:
1) 1119/2
2) .113/3


PODÉLNÝ PROFIL STOKY A3

MĚŘÍTKO 1:500 / 1:100

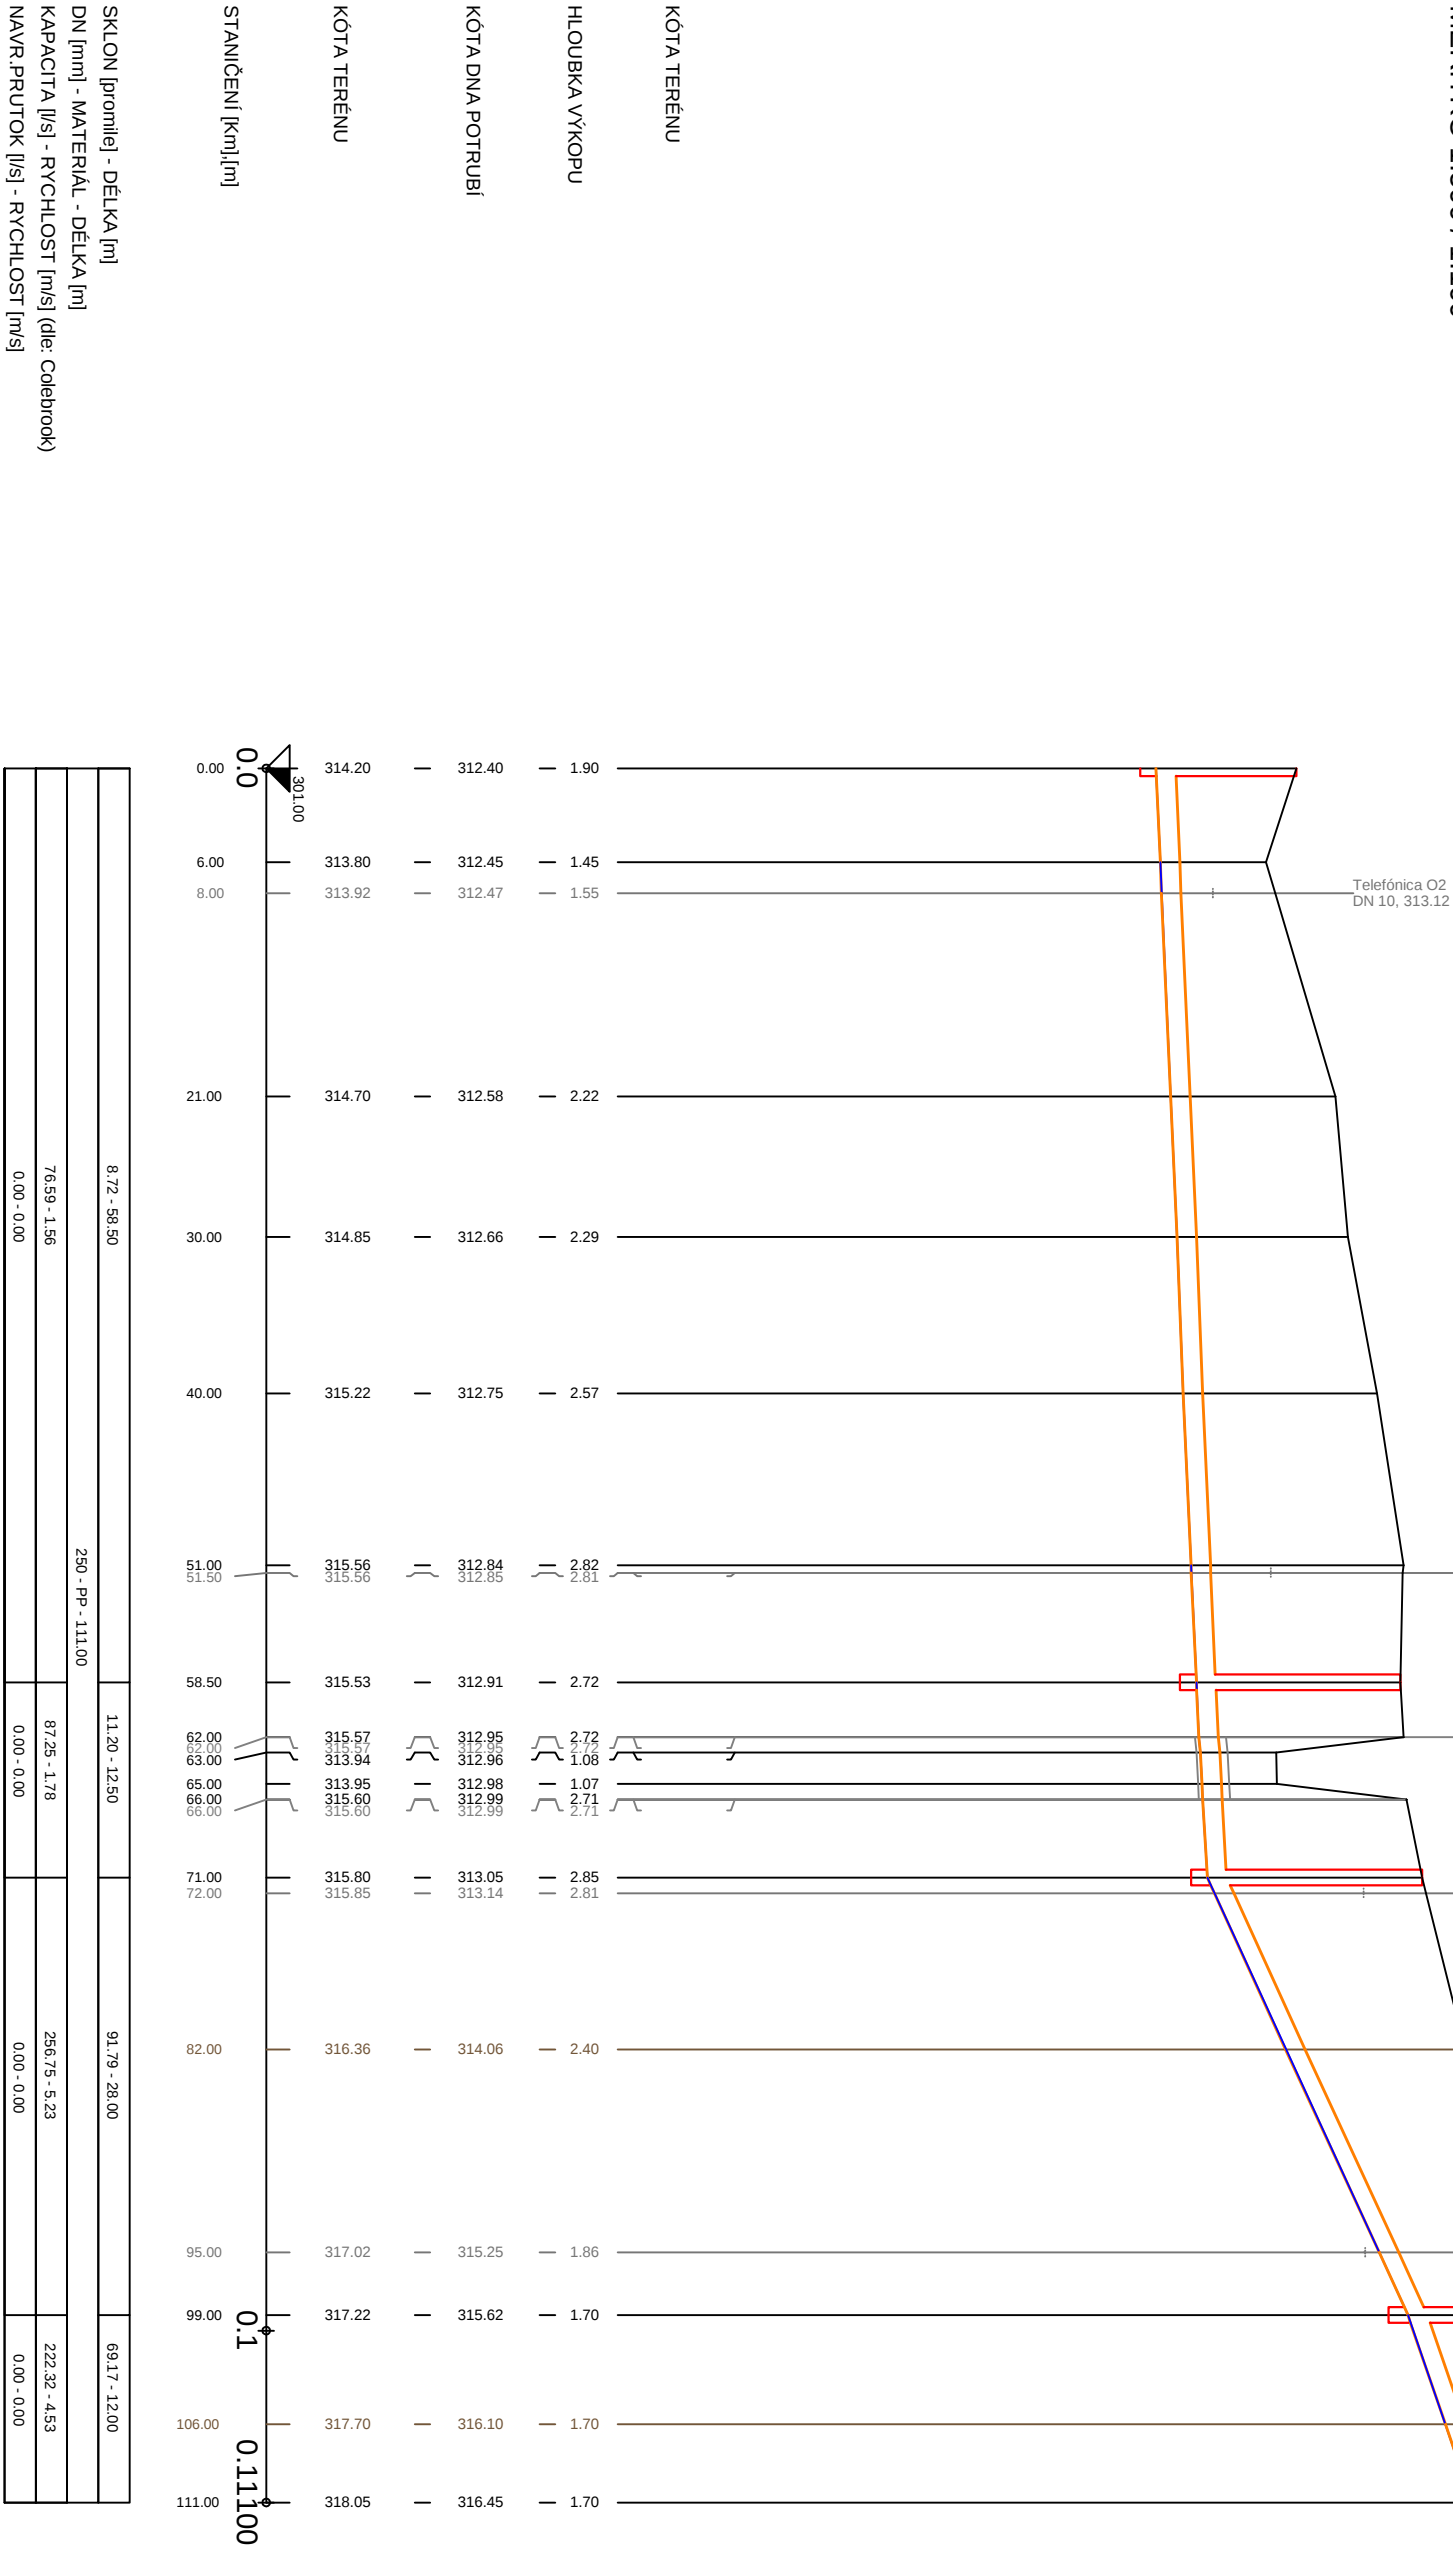


VZOROVÝ PŘÍČNÝ ŘEZ ULOŽENÍ GRAVITAČNÍHO POTRUBÍ Z PP

VZOROVÝ PŘÍČNÝ ŘEZ ULOŽENÍ VÝTLAČNÉHO POTRUBÍ Z HD-PE

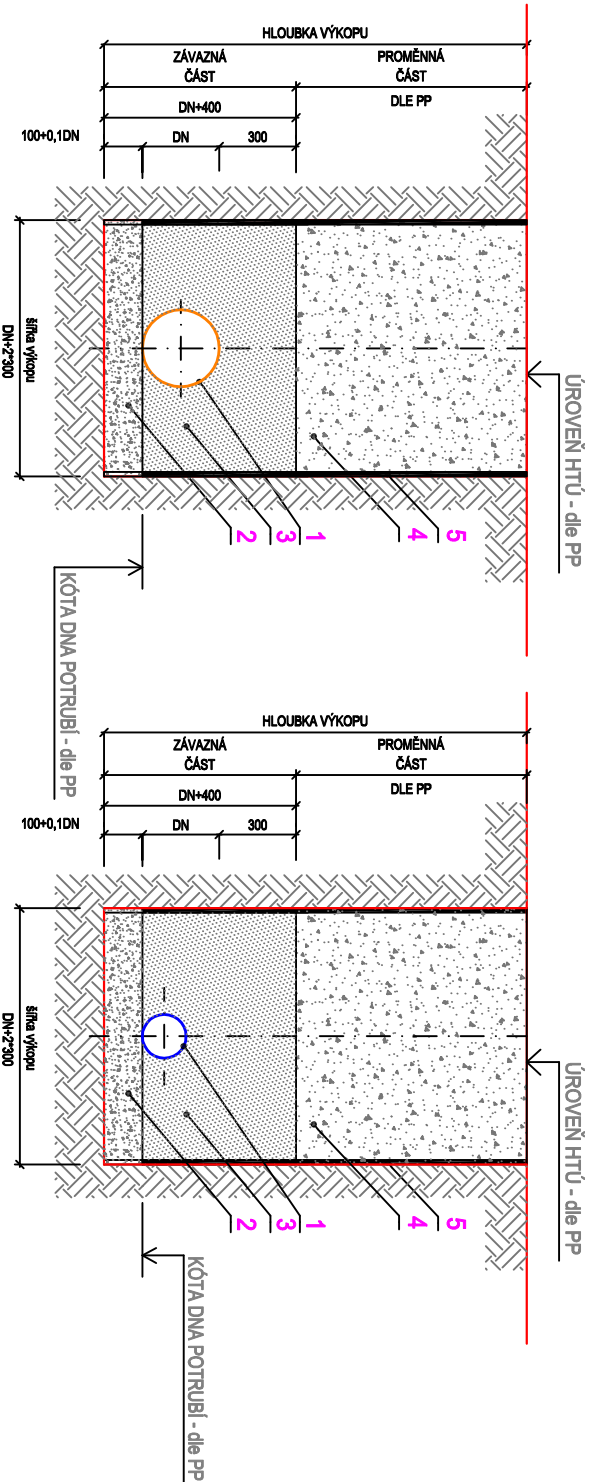

- LEGENDA:**
1. KANALIZAČNÍ POTRUBÍ PP
 2. PÍSKOVÉ LOŽE (H = 100 + 0,1*DN mm)
 3. OBŠYP POTRUBÍ ŠTĚRKOPÍSKEM VEL. ZRN DO 30mm (H_{min}=300 mm)
 4. ZÁSYP RÝHY PO ÚROVNĚNÍ HTU
 5. ZABEZPEČENÍ VÝKOPU - PAŽENÍ

- LEGENDA:**
1. VÝTLAČNÉ POTRUBÍ HD-PE
 2. PÍSKOVÉ LOŽE (H = 100 + 0,1*DN mm
 3. OBSPY POTRUBÍ ŠTĚRKOPÍSKEM
VEL. ZRN DO 30mm (H_{min}=300 mm)
 4. ZÁSPY RYHY PO ÚROVENĚ HTU
 5. ZABEZPEČENÍ VÝKOPU - PAŽENÍ

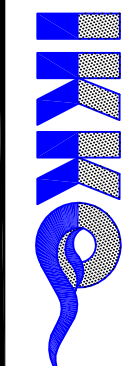IKKO Hradec Králové, s.r.o. Bratří Štefanů 238, 500 03 Hradec Králové tel. 495 217 150, 495 219 051 e-mail: ikko@ikko.cz , http: www.ikko.cz			
ZODPOVĚDNÝ PROJEKTANT:	ING. BOHUSLAV KOUBA	STUPĚŇ:	DPS
KONTROLOVAL:	ING. BOHUSLAV KOUBA 	DATUM:	12/2014
VYPRACOVAL:	IVAKOUBOVÁ	Č. ZAKÁZKY:	68-2006
INVESTOR:	OBEC ÚJEZD POD TROSKAMI	MĚŘÍTKO:	1:1000/1:100
AKCE:	SPLAŠKOVÁ KANALIZACE A ČOV	FORMÁT:	3 x A4
OBJEKT:	ÚJEZD POD TROSKAMI, HŘONOVICE, SEMIMOVÁ LHOTA	Č. VÝKRESU:	Č. PARÉ:
VÝKRES:	IO 01 - Splašková kanalizace	D 01.b.05	
PODÉLNÝ PROFIL STOKY A3			