
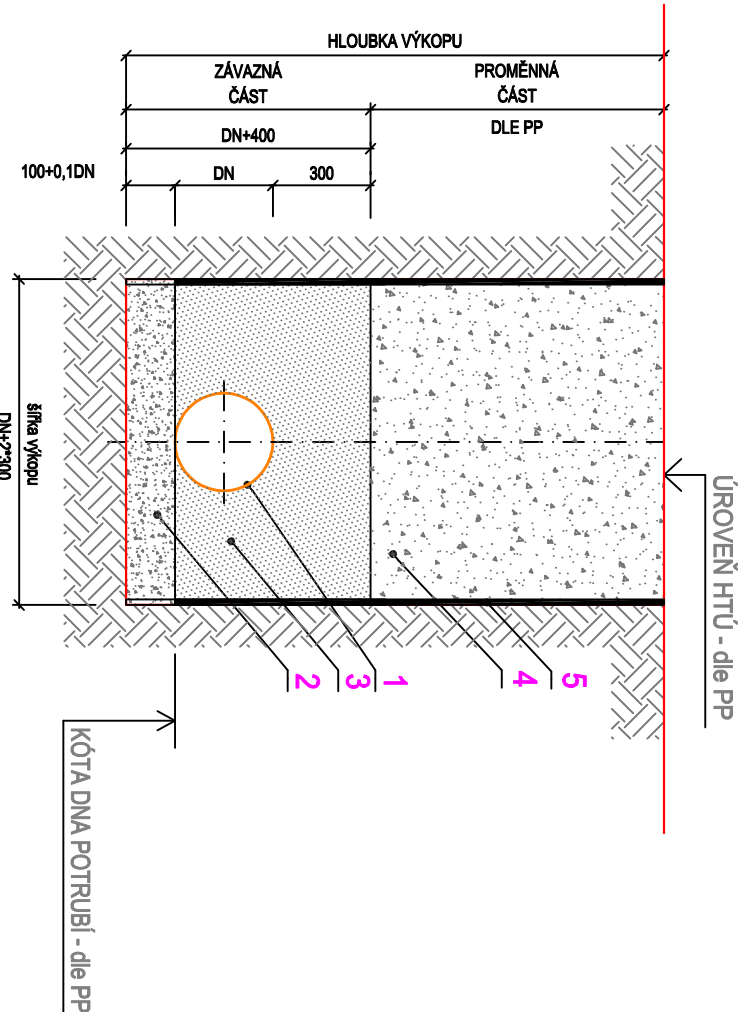


PODÉLNÝ PROFIL STOKY B

MĚŘÍTKO 1:500 / 1:100

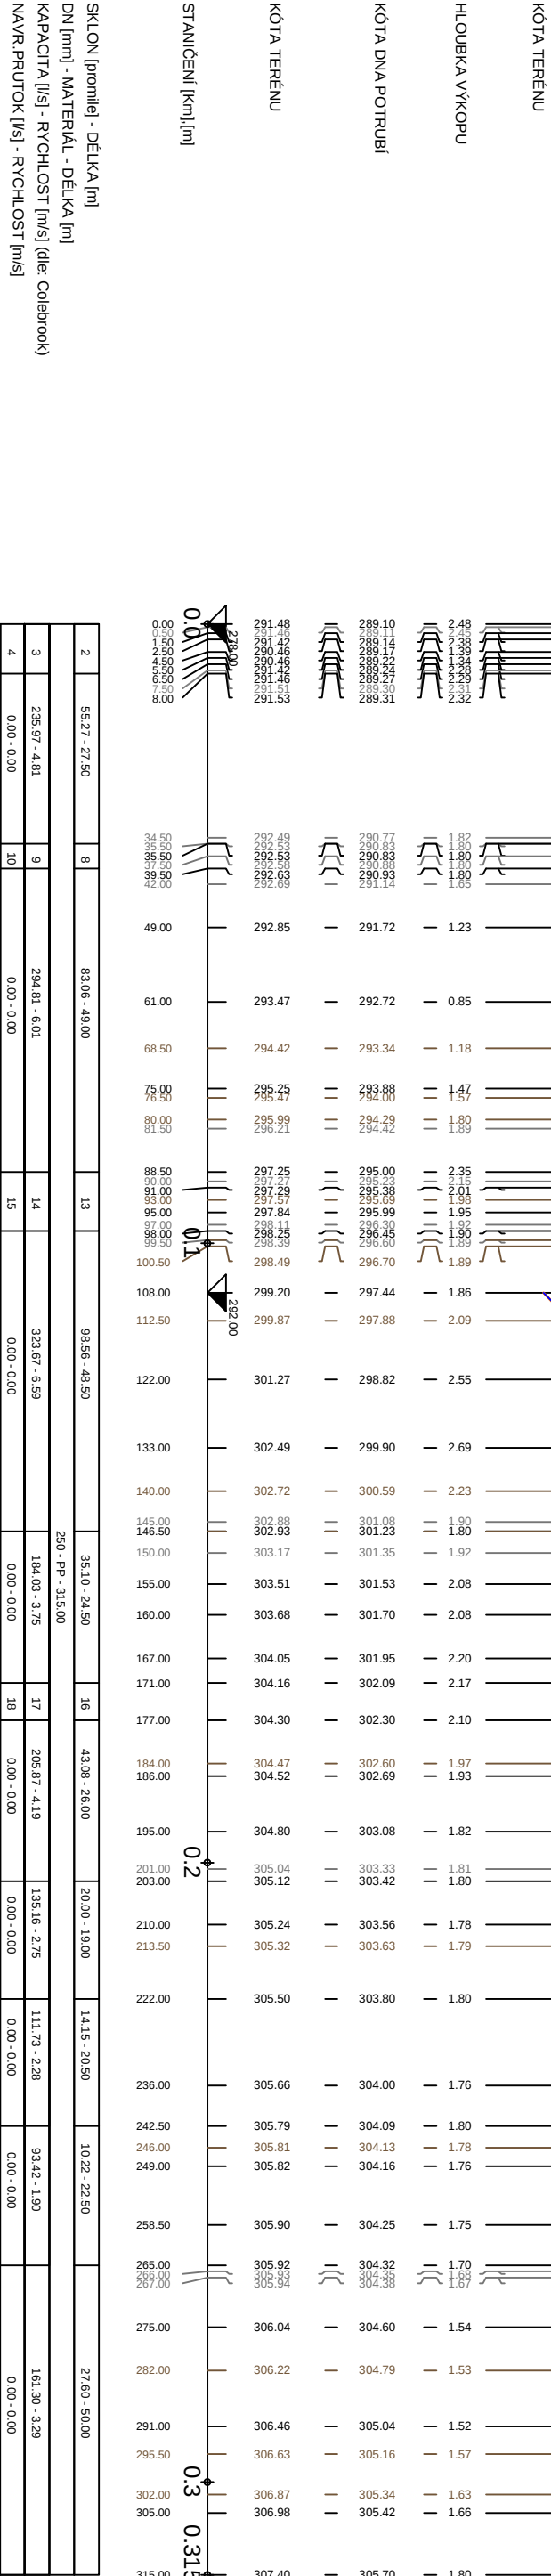

- LEGENDA:
- 1. KANALIZAČNÍ POTRUBÍ PP
 - 2. PÍSKOVÉ LOŽE (H = 100 + 0.1*DN mm)
 - 3. OBSYP POTRUBÍ ŠTĚRKOPÍSKEM VEL. ZRN DO 30mm (Hmin=300 mm)
 - 4. ZÁSYP RÝHY PO ÚROVNĚNÍ HTU
 - 5. ZABEZPEČENÍ VÝKOPU - PAŽENÍ

IKKO Hradec Králové, s.r.o.
Bratři Štefánů 238, 500 03 Hradec Králové
tel. 495 217 150, 495 219 051
e-mail: ikko@ikko.cz, <http://www.ikko.cz>

IKKO

ZODPOVĚDNÝ PROJEKTANT: ING. BOHUSLAV KOUBA
KONTROLOVAL: IVA KOUBOVÁ

INVESTOR: OBEC ÚJEZD POD TROSKAMI

AKCE: **SPLAŠKOVÁ KANALIZACE A ČOV**
ÚJEZD POD TROSKAMI, HRDONOVICE, SEMINOVÁ LHOTA
OBJEKT: IO 01 - Splašková kanalizace

VÝKRES: **PODÉLNÝ PROFIL STOKY B**

STUPEŇ:	DPS
DATUM:	12/2014
Č. ZAKÁZKY:	68-2006
MĚŘÍTKO:	1:1000/1:100
FORMÁT:	3 x A4
Č. VÝKRESU:	Č. PÁŘE:
D01.b.06	