
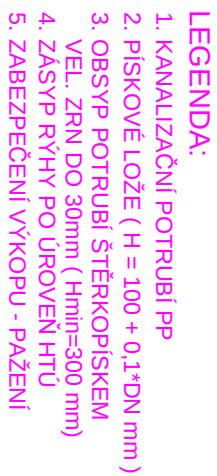
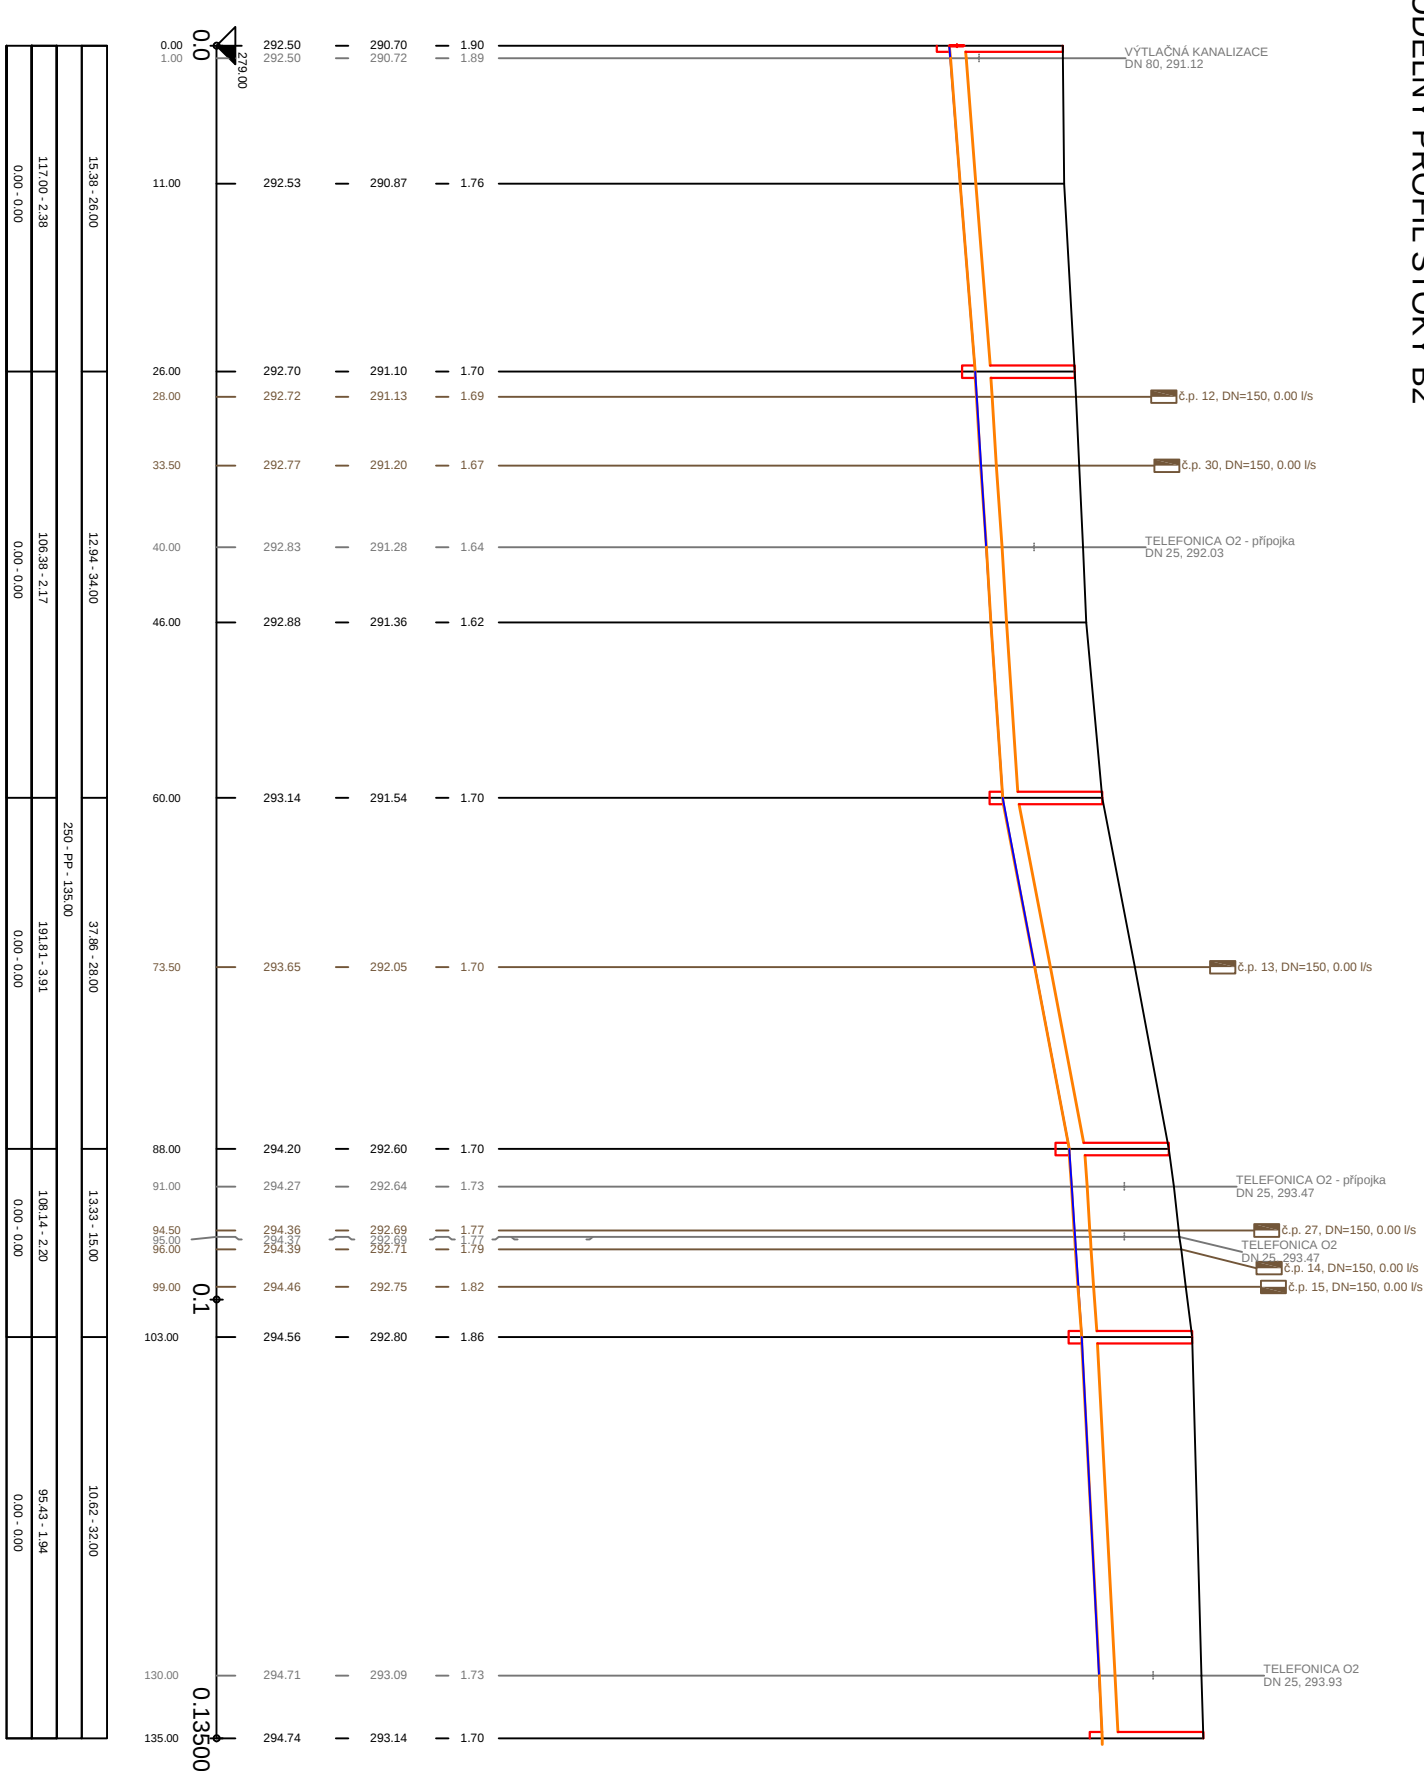


PODÉLNÝ PROFIL STOKY B2

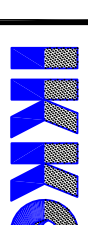

IKKO Hradec Králové, s.r.o. Bratří Štefanů 238, 500 03 Hradec Králové tel. 495 217 150, 495 219 051 e-mail: ikko@ikko.cz , http://www.ikko.cz			
ZODPOVĚDNÝ PROJEKTANT:	ING. BOHUSLAV KOUBA	STUPĚN:	DPS
KONTROLÓVAL:	ING. BOHUSLAV KOUBA	DATA:	12/2014
VYPRACOVAL:	IVA KOUBOVA	Č. ZAKAZKY:	68-2006
INVESTOR:	OBEC ÚJEZD POD TROSKAMI	MĚŘÍTKO:	1:1000/1:100
AKCE:	SPLAŠKOVÁ KANALIZACE A ČOV	FORMÁT:	4 x A4
OBJEKT:	ÚJEZD POD TROSKAMI, HRDONŮVICE, SEMKINOVA LHOTA IO 01 - Splašková kanalizace	Č. VÝKRESU:	Č. PÁRE:
VÝKRES:	PODĚLNÝ PROFIL STOKY B1, B2	D 01.b.07	