ÚZEMÍ	ÚJEZD POD TROSKAMI	
POVRCH ÚZEMÍ	SÚS	cesta štěrková
PARCELY	1104/2	1108/4

VZDÁLENOST ŠACHET	29.00	32.00	24.00
NÁZVY ŠACHET	Š41 – Š42 – Š56 – Š55		

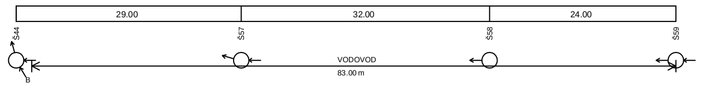

ÚZEMÍ	ÚJEZD POD TROSKAMI					
POVRCH ÚZEMÍ	SÚS		stěrková místní			
PARCELY	1104/2	1162	1089/1			
VZDÁLENOST ŠACHET	11.00	50.00	35.00	34.00	50.00	15.00
NÁZVY ŠACHET	Š55 – Š60 – Š54 – Š42 – Š43 – Š44 – Š55					

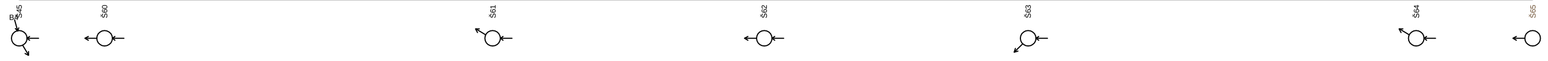

PODÉLNÝ PROFIL STOKY B3

MĚŘÍTKO 1:500 / 1:100

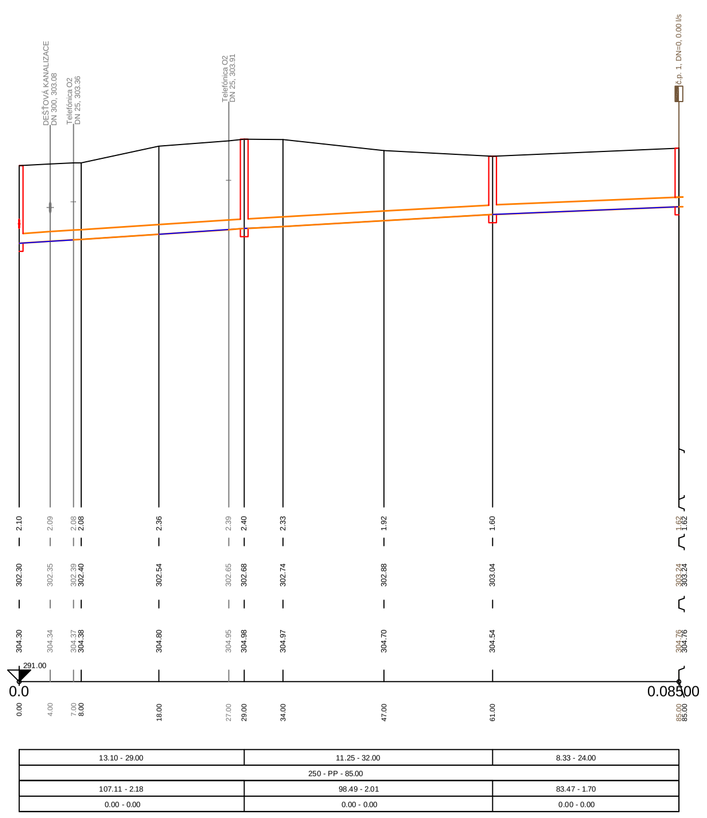

SKLON [promile] - DÉLKA [m]	13.10 - 29.00	11.25 - 32.00	8.33 - 24.00
DN [mm] - MATERIÁL - DÉLKA [m]	250 - PP - 85.00		
KAPACITA [l/s] - RYCHLOST [m/s] dle Colebrook	107.11 - 2.18	98.49 - 2.01	83.47 - 1.70
NAVR.PRUTOK [l/s] - RYCHLOST [m/s]	0.00 - 0.00	0.00 - 0.00	0.00 - 0.00

PODÉLNÝ PROFIL STOKY B4

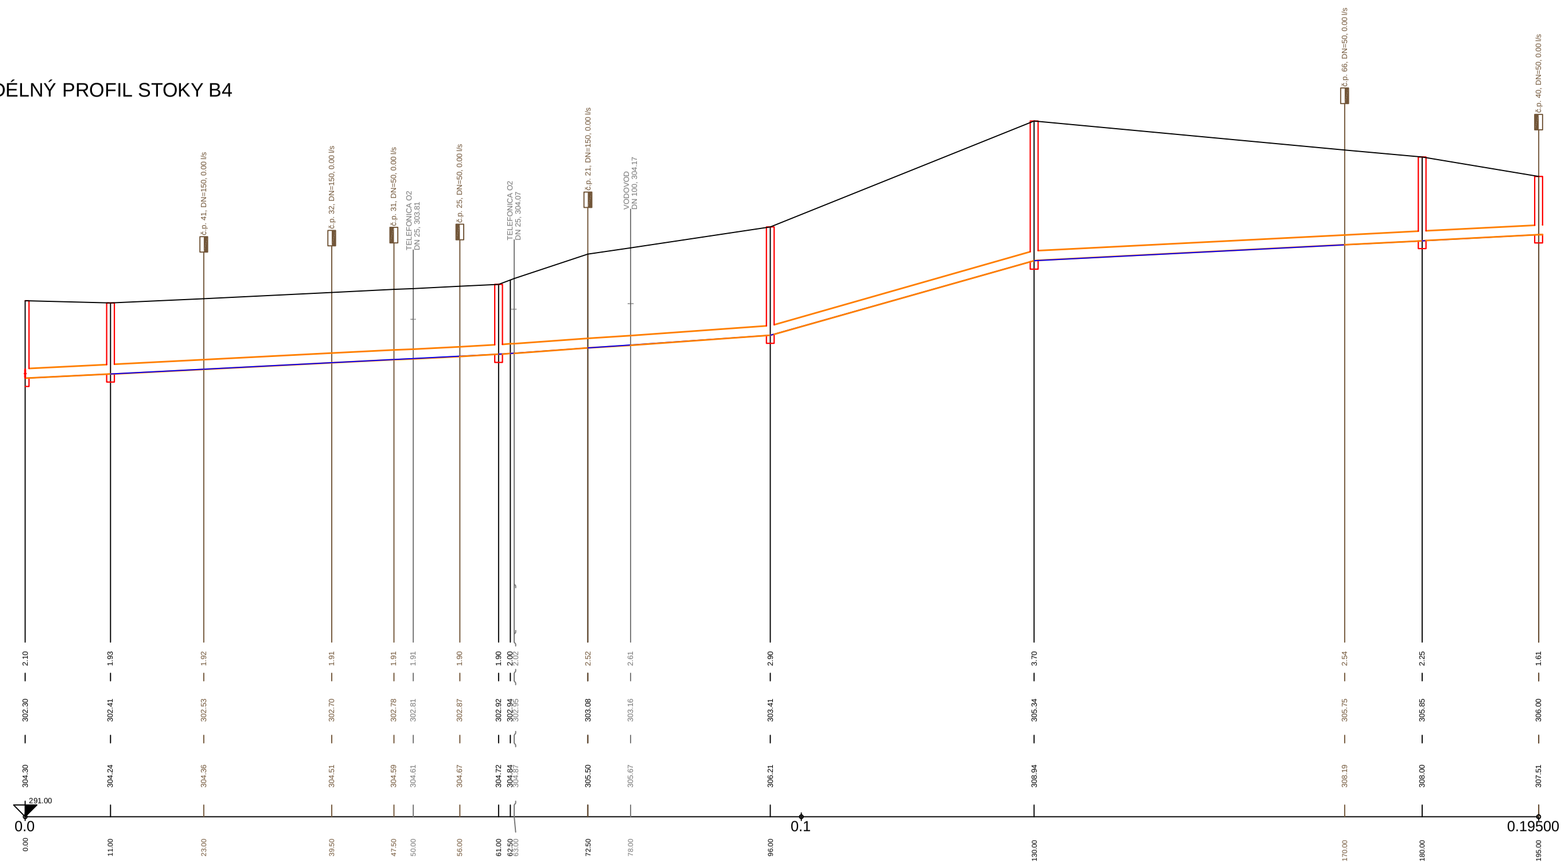

10.16 - 61.00	14.00 - 35.00	56.76 - 34.00	10.15 - 65.00
250 - PP - 195.00			
93.13 - 1.90	111.09 - 2.26	239.43 - 4.88	93.08 - 1.90
0.00 - 0.00	0.00 - 0.00	0.00 - 0.00	0.00 - 0.00

VZOROVÝ PŘÍČNÝ ŘEZ ULOŽENÍ GRAVITAČNÍHO POTRUBÍ Z PP

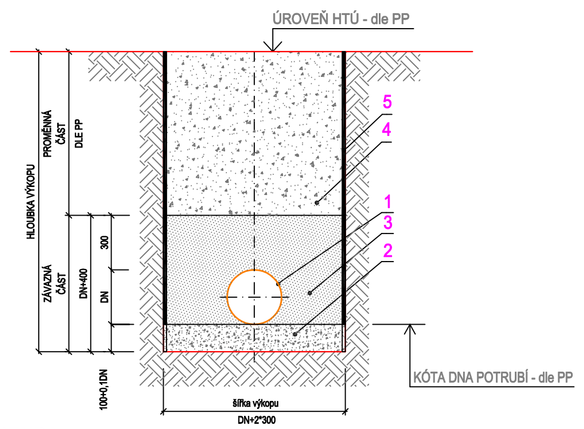

LEGENDA:
1. KANALIZAČNÍ POTRUBÍ PP
2. PÍSKOVÉ LOŽE (H = 100 + 0,1*DN mm)
3. OBSYP POTRUBÍ ŠTĚRKOPÍSKEM
   VEL. ZRN DO 30mm (Hmin=300 mm)
4. ZÁSYP RÝHY PO ÚROVEŇ HTÚ
5. ZABEZPEČENÍ VÝKOPU - PAŽENÍ

IKKO Hradec Králové, s.r.o.
Bratří Štefanů 238, 500 03 Hradec Králové
tel. 495 217 150, 495 219 051
e-mail: ikko@ikko.cz, http: www.ikko.cz

ZODPOVĚDNÝ PROJEKTANT:	ING. BOHUSLAV KOUBA	STUPEŇ:	DPS
KONTROLOVAL:	ING. BOHUSLAV KOUBA	DATUM:	12/2014
VYPRACOVAL:	IVA KOUBOVÁ	Č. ZAKÁZKY:	68-2006
INVESTOR:	OBEC ÚJEZD POD TROSKAMI	MĚŘÍTKO:	1:1000/1:100
AKCE:	SPLAŠKOVÁ KANALIZACE A ČOV ÚJEZD POD TROSKAMI, HRDOŇOVICE, SEMÍNOVA LHOTA	FORMÁT:	4 x A4
OBJEKT:	IO 01 - Splašková kanalizace	Č. VÝKRESU:	Č. PARÉ:
VÝKRES:	PODÉLNÝ PROFIL STOKY B3, B4	D 01.b.08	