


ÚZEMÍ
POVRCH ÚZEMÍ
PARCELY
VZDALENOST ŠACHET
NÁZVY ŠACHET


HRDOŇOVICE									
Asfaltový povrch									
11062									

6.50	23.50	26.50	43.50	23.00	24.50	20.00	16.50		
------	-------	-------	-------	-------	-------	-------	-------	--	--

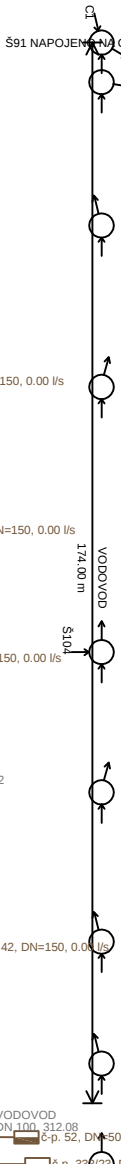

PODÉLNÝ PROFIL STOKYC2

MĚŘÍTKO 1:500 / 1:100

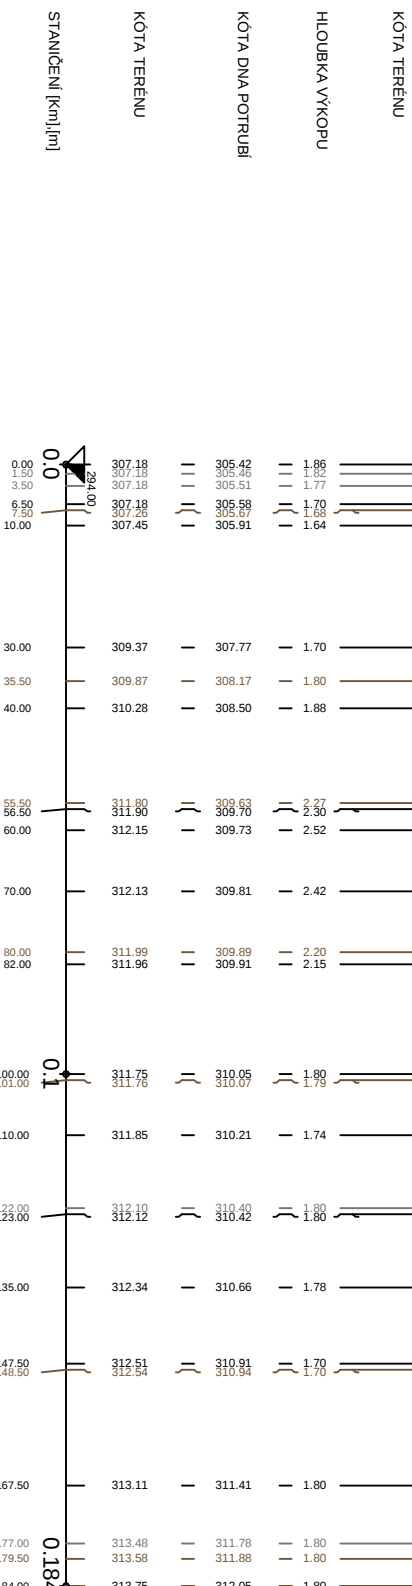


SKLON [promile] - DÉLKA [m]
DN [mm] - MATERIÁL - DÉLKA [m]
KAPACITA [l/s] - RYCHLOST [m/s] (dle: Colebrook)
NAVR PRUTOK [l/s] - RYCHLOST [m/s]

1	93.19 - 23.50	72.83 - 26.50	8.05 - 43.50	16.09 - 23.00	20.00 - 24.50	25.00 - 20.00	4
2	236.74 - 5.27	223.24 - 4.65	73.46 - 1.50	105.24 - 2.14	117.76 - 2.40	132.09 - 2.69	5
3	0.00 - 0.00	0.00 - 0.00	0.00 - 0.00	0.00 - 0.00	0.00 - 0.00	0.00 - 0.00	

LEGENDA:
1) 2462 - 6.50
2) 236.74 - 5.27
3) 0.00 - 0.00
4) 38.79 - 16.50
5) 165.47 - 3.37

VZOROVÝ PŘÍČNÝ ŘEZ ULOŽENÍ GRAVITAČNÍHO POTRUBÍ Z PP

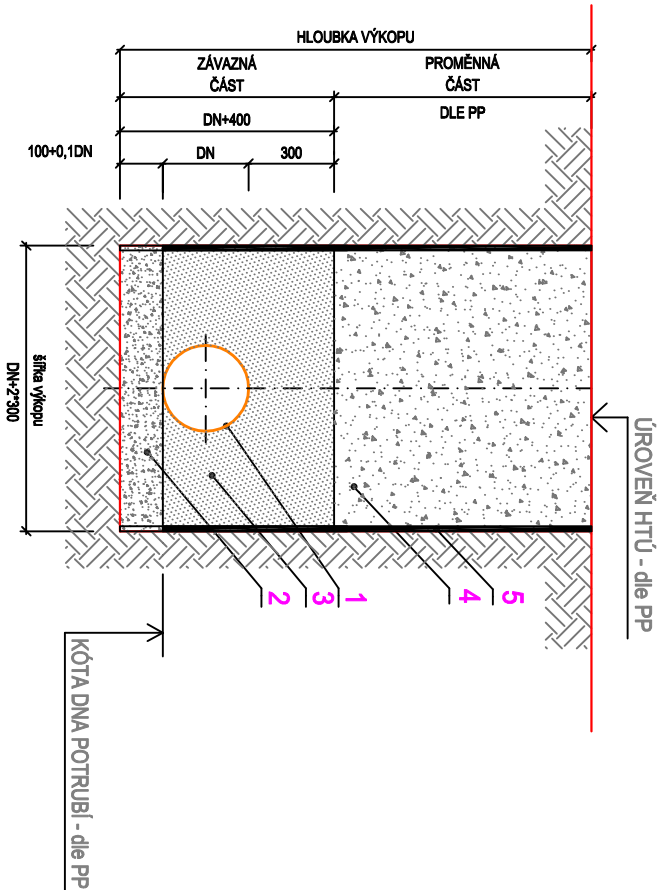

- LEGENDA:
1. KANALIZAČNÍ POTRUBÍ PP
 2. PÍSKOVÉ LOŽE (H = 100 + 0.1*DN mm)
 3. OBSTY P POTRUBÍ ŠTĚRKOPÍSKEM VEL. ZRN DO 30mm (Hmin=300 mm)
 4. ZÁSYP RÝHY PO ÚROVENĚ HTÚ
 5. ZABEZPEČENÍ VÝKOPU - PAŽENÍ

IKKO Hradec Králové, s.r.o.
Bratří Štefanů 238, 500 03 Hradec Králové
tel. 495 217 150, 495 219 051
e-mail: ikko@ikko.cz, <http://www.ikko.cz>

ZODPOVĚDNÝ PROJEKTANT:	ING. BOHUSLAV KOUBA	STUPEŇ:	DPS
KONTROLOVAL:	ING. BOHUSLAV KOUBA	DATUM:	12/2014
VYPRACOVAL:	IVA KOUBOVÁ	Č. ZAKÁZKY:	68-2006
INVESTOR:	OBEC ÚJEZD POD TROSKAMI	MĚŘÍTKO:	1:1000/1:100
AKCE:	SPLAŠKOVÁ KANALIZACE A ČOV	FORMÁT:	3 x A4
OBJEKT:	ÚJEZD POD TROSKAMI, HRDOŇOVICE, SEMINOVÁ LHOTA	Č. VÝKRESU:	Č. PŘÍR:
VÝKRES:	PODÉLNÝ PROFIL STOKY C2	D 01.b.11	