


ÚZEMÍ
POVRCH ÚZEMÍ
PARCELY
VZDÁLENOST ŠACHET
NÁZVY ŠACHET


HRDOŇOVICE
místní komunikace štětk
1099/L

16.00	19.00	27.00
-------	-------	-------

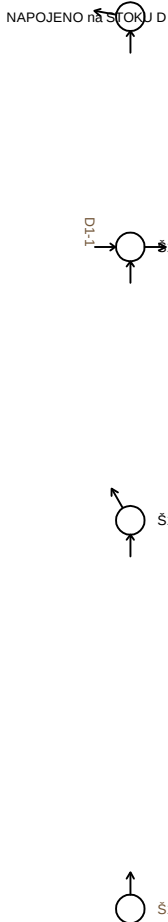

PODÉLNÝ PROFIL STOKY D1


MĚŘÍTKO 1:500 / 1:100

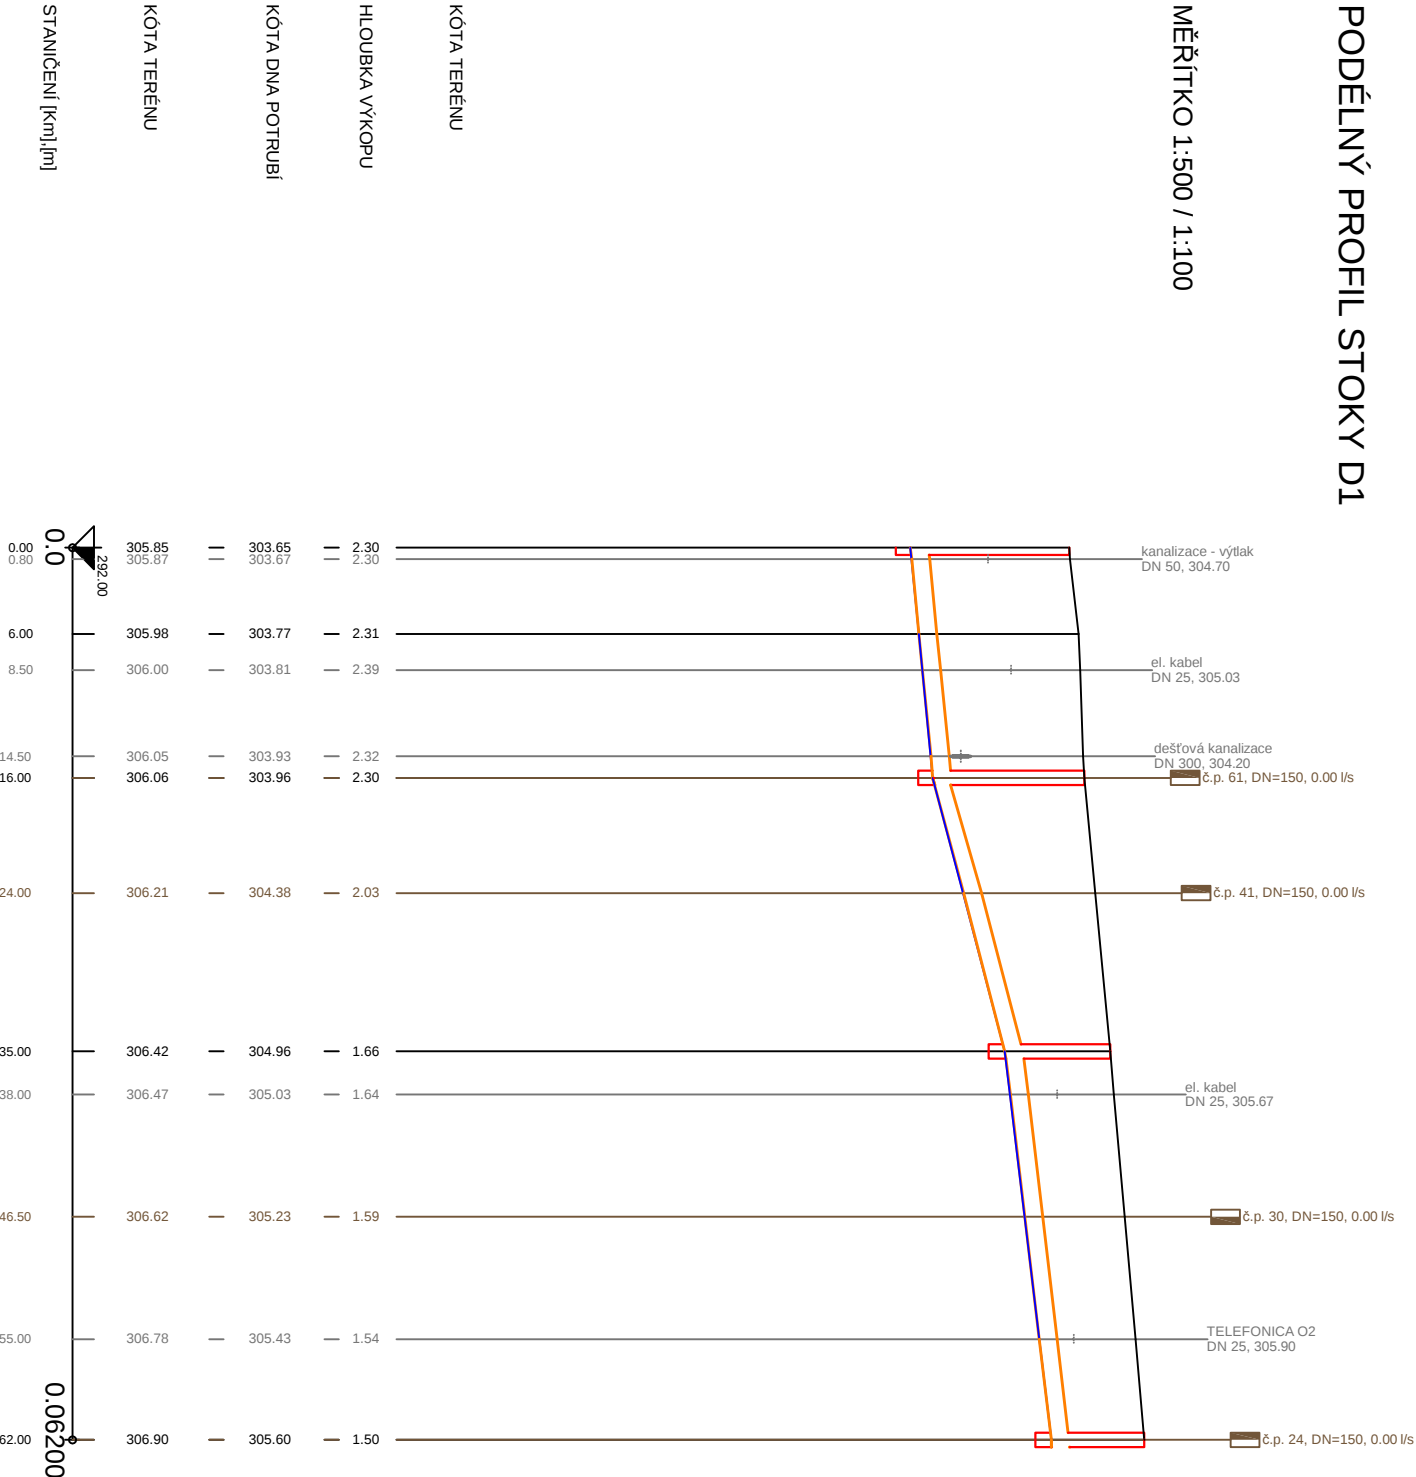

SKLON [promile] - DÉLKA [m]
DN [mm] - MATERIÁL - DÉLKA [m]
KAPACITA [l/s] - RYCHLOST [m/s] (dle Colebrook)
NAVR.PRUTOK [l/s] - RYCHLOST [m/s]


19.38 - 16.00	52.63 - 19.00	23.70 - 27.00
115.85 - 2.36	250 - PE-HD - 62.00	128.52 - 2.82
0.00 - 0.00	193.41 - 3.94	0.00 - 0.00

VZOROVÝ PŘÍČNÝ ŘEZ ULOŽENÍ
GRAVITAČNÍHO POTRUBÍ Z PP

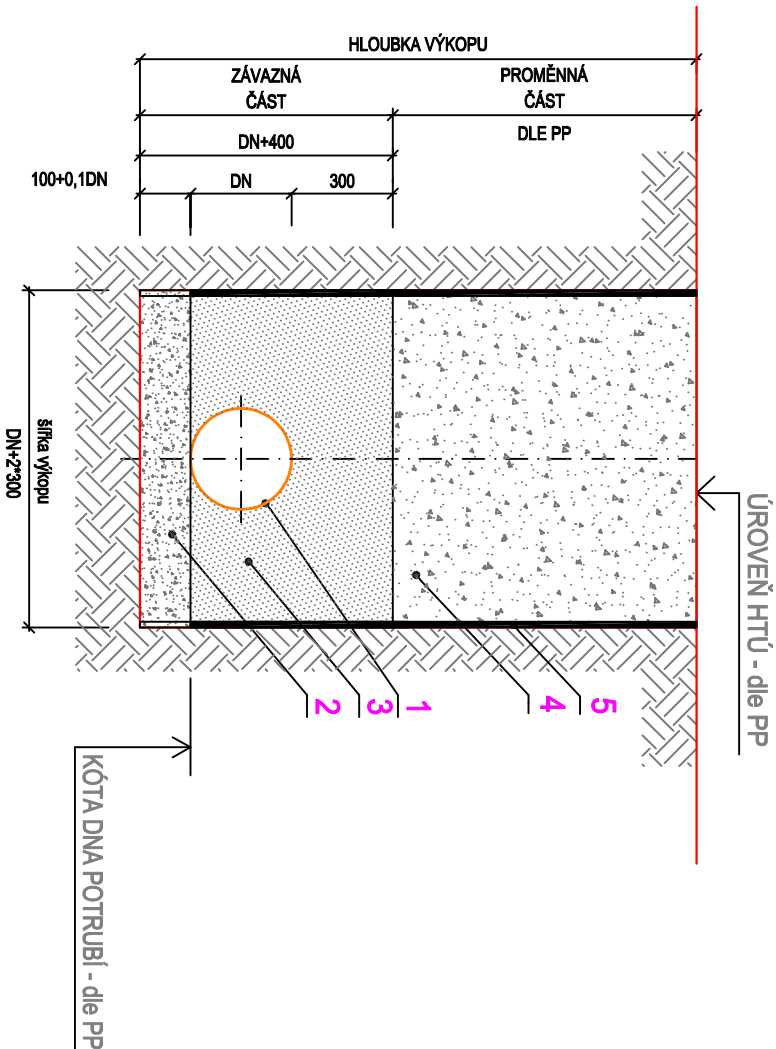

- LEGENDA:
1. KANALIZAČNÍ POTRUBÍ PP
 2. PÍSKOVÉ LOŽE (H = 100 + 0,1*DN mm)
 3. OBSYP POTRUBÍ ŠTĚRKOPÍSKEM VEL. ZRN DO 30mm (Hmin=300 mm)
 4. ZÁSYP RÝHY PO ÚROVEŇ HTÚ
 5. ZABEZPEČENÍ VÝKOPU - PAŽENÍ

IKKO Hradec Králové, s.r.o.
Bratři Štefanů 238, 500 03 Hradec Králové
tel. 495 217 150, 495 219 061
e-mail: ikko@ikko.cz, <http://www.ikko.cz>

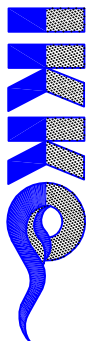

ZODPOVĚDNÝ PROJEKTANT:	ING. BOHUSLAV KOUBA	STUPEŇ:	DPS
KONTROLOVAL:	ING. BOHUSLAV KOUBA	DATUM:	12/2014
VYPRACOVAL:	IVA KOUBOVÁ	Č. ZAKÁZKY:	68-2006
INVESTOR:	OBEC ÚJEZD POD TROSKAMI	MĚŘÍTKO:	1:1000/1:100
AKCE:	SPLAŠKOVÁ KANALIZACE A ČOV	FORMÁT:	2 x A4
OBJEKT:	ÚJEZD POD TROSKAMI, HRDOŇOVICE, SEMINOVÁ LHOTA	Č. VÝKRESU:	Č. PARÉ:
VÝKRES:	PODÉLNÝ PROFIL STOKY D1	D01.b.13	