


PODELNÝ PROFIL STOKY D 1-1

MÉRITKO 1:1000 / 1:100

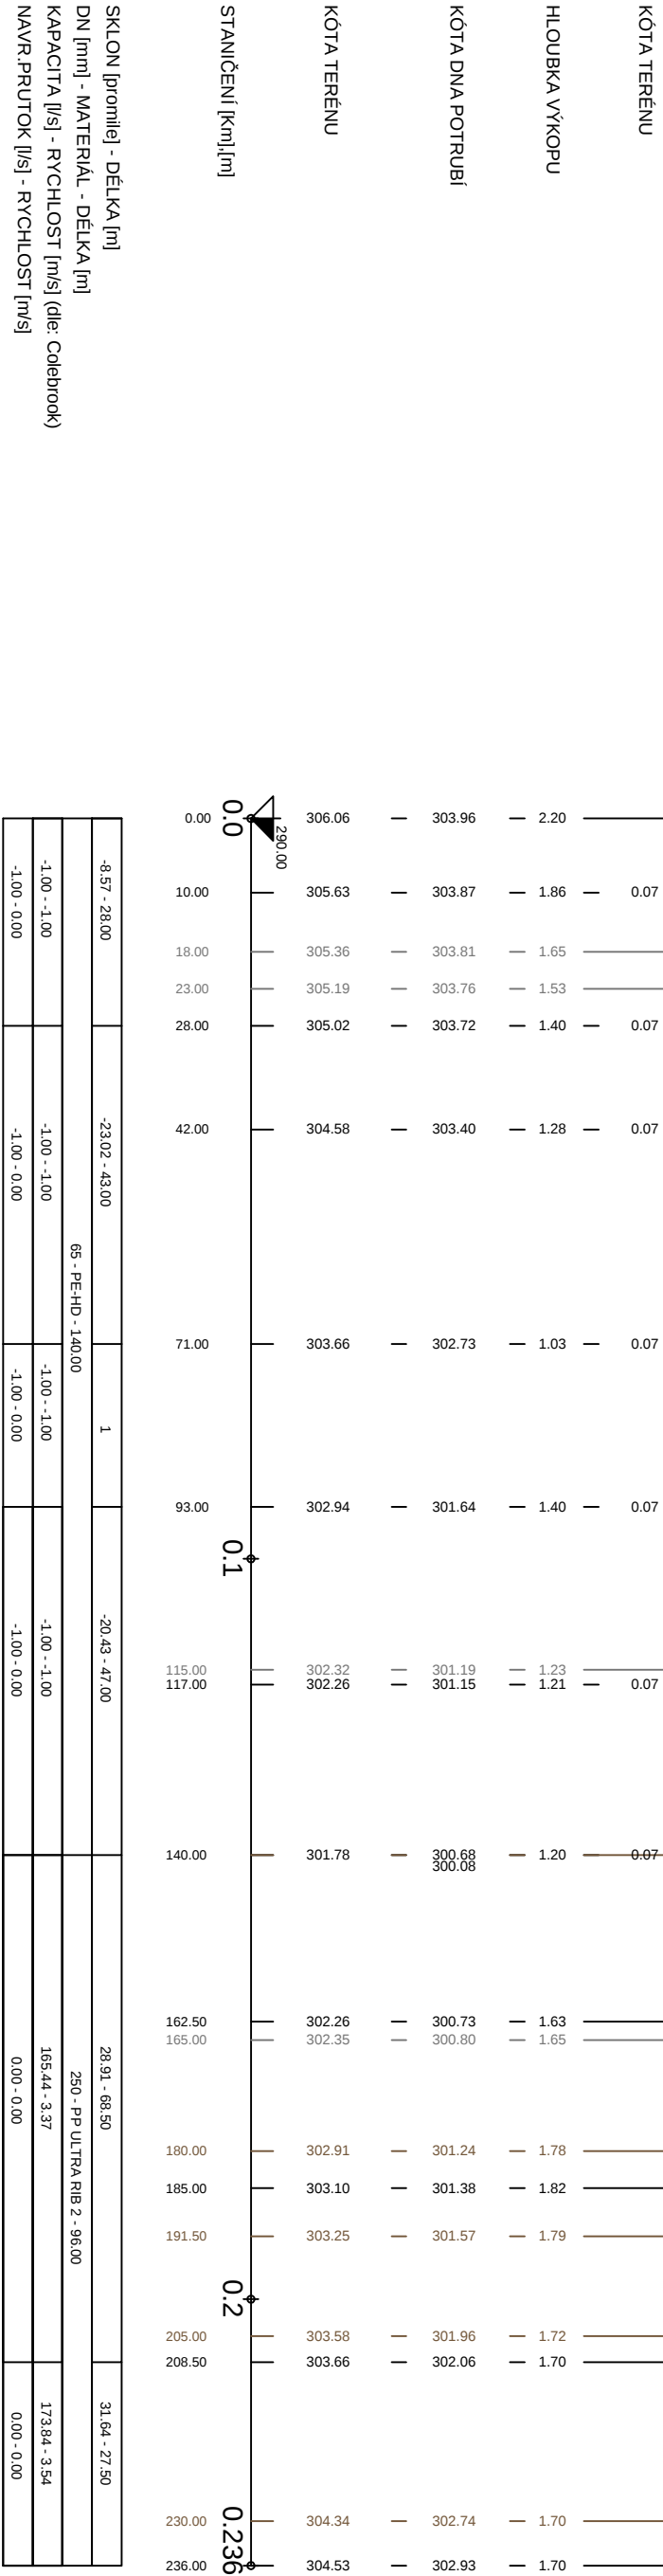


LEGENDA:

1) -49.55 - 22.00

VZOROVÝ PŘÍČNÝ ŘEZ ULOŽENÍ
GRAVITAČNÍHO POTRUBÍ Z PP

VZOROVÝ PŘÍČNÝ ŘEZ ULOŽENÍ
VYTLAČNÉHO POTRUBÍ Z HD-PE

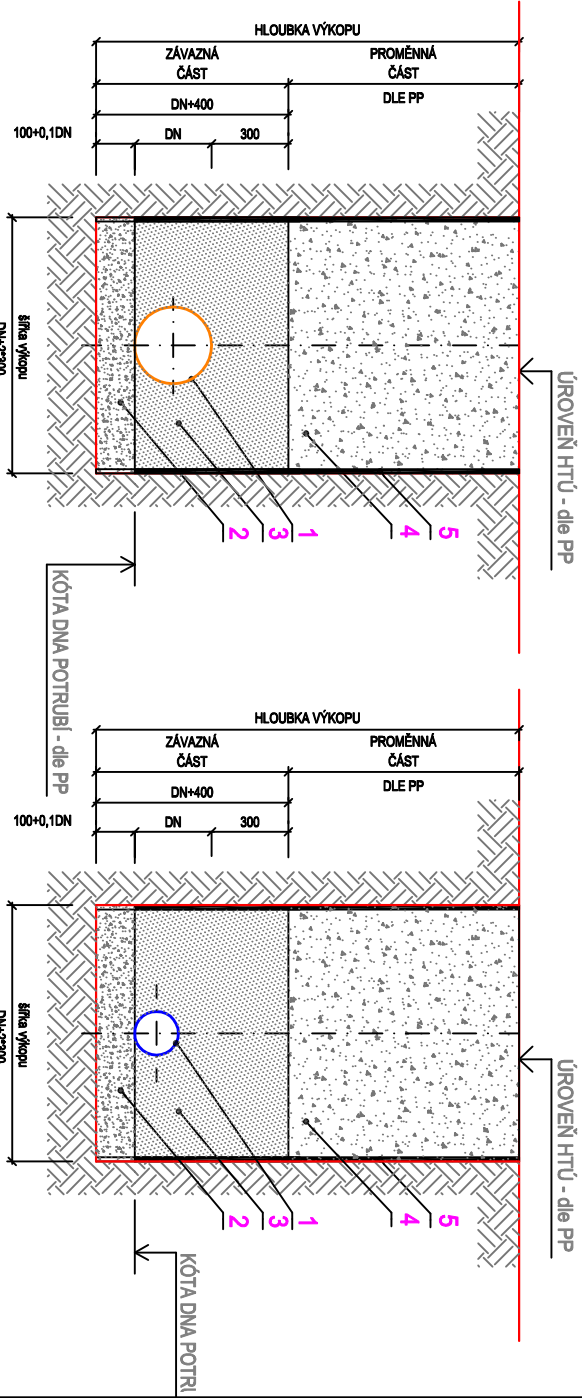

- LEGENDA:
- 1. KANALIZAČNÍ POTRUBÍ PP
 - 2. PÍSKOVÉ LOŽE (H = 100 + 0.1*DN mm)
 - 3. OBŠYP POTRUBÍ ŠTĚRKOPÍSKEM
 - 4. VÝPLŇ DO DN=300 (H=100+0.1*DN mm)
 - 5. ZABEZPEČENÍ VÝKOPU - PÁZENÍ

- LEGENDA:
- 1. VYTLAČNÉ POTRUBÍ HD-PE
 - 2. PÍSKOVÉ LOŽE (H = 100 + 0.1*DN mm)
 - 3. OBŠYP POTRUBÍ ŠTĚRKOPÍSKEM
 - 4. ZÁSYP RÝHY PO ULOŽENÍ HTÚ
 - 5. ZABEZPEČENÍ VÝKOPU - PÁZENÍ

IKKO Hradec Králové, s.r.o.
Bratři Štefanů 238, 500 03 Hradec Králové
tel. 495 217 150, 495 219 051
e-mail: ikko@ikko.cz, <http://www.ikko.cz>



ZODPOVĚDNÝ PROJEKTANT: ING. BOHUSLAV KOUBA

KONTROLOVAL: ING. BOHUSLAV KOUBA

VYPRACOVAL: IVA KOUBOVÁ

INVESTOR: OBEC ÚJEZD POD TROSKAMI

AKCE: **SPLAŠKOVÁ KANALIZACE A ČOV**
ÚJEZD POD TROSKAMI, HRDOŇOVICE, SEMÍNOVA LHOTA

OBJEKT: IO 01 - Splašková kanalizace

VÝKRES: **PODELNÝ PROFIL STOKY D1-1**

STUPĚŇ: DPS

DATUM: 12/2014

Č. ZAKÁZKY: 68-2006

MĚRÍTKO: 1:1000/1:100

FORMÁT: 3 x A4

Č. VÝKRESU: **D01.b.14**

Č. PÁŘE: