


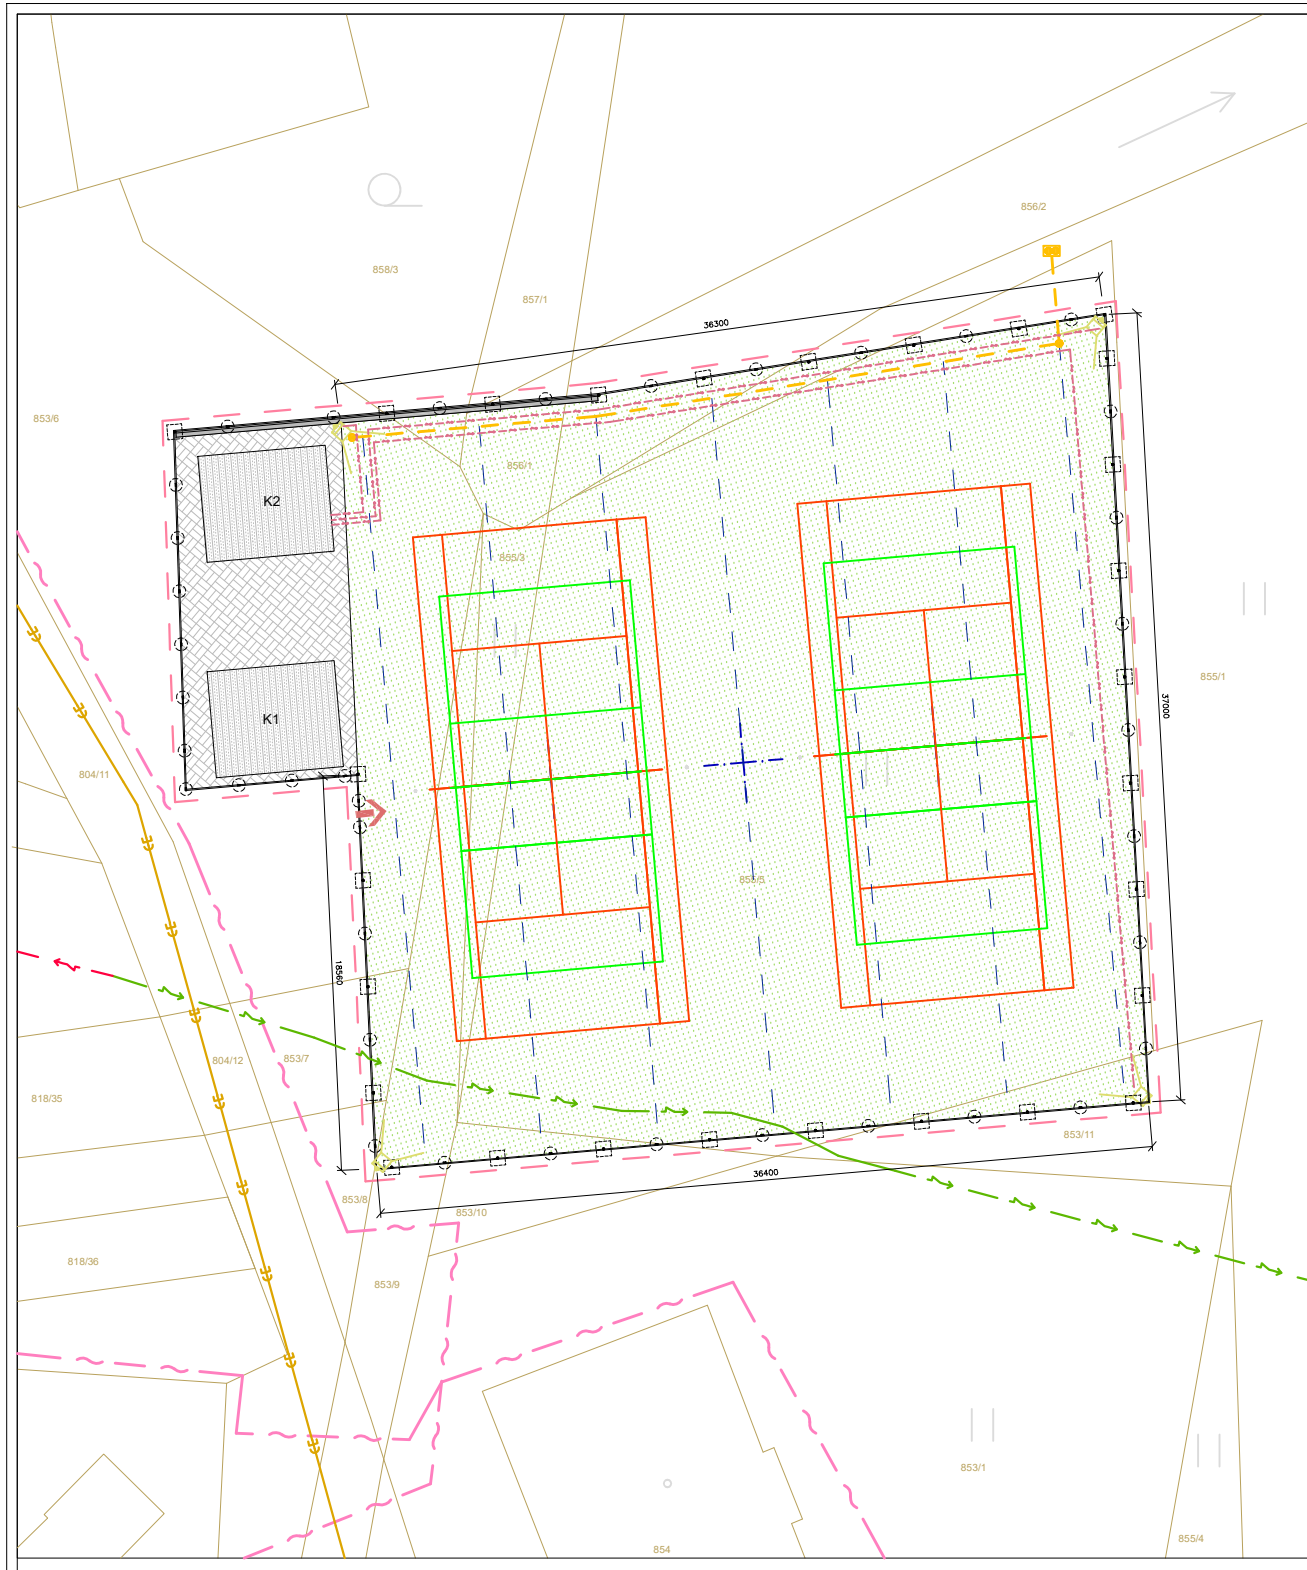

UPOZORNĚNÍ:
TATO DOKUMENTACE NENAHRAZUJE DÍLENSKOU DOKUMENTACI. TATO DOKUMENTACE I JEJÍ ČÁSTI PODLÉHAJÍ AUTORSKÉMU ZÁKONU.
INŽENÝRSKÉ SÍTĚ JSOU ZAKRESLENY SCHEMATICKY.
PŘED ZAHÁJENÍ PRACÍ BUDOU VYTÝČENY VŠECHNY PODZEMNÍ INŽENÝRSKÉ SÍTĚ JEJICH SPRÁVCI KŘÍŽENÍ A SOUBĚHY INŽENÝRSKÝCH SÍTÍ BUDOU PROVEDENY V SOULADU S ČSN 73 6005
PŘI PRACÍCH DODRŽET PLATNÉ PŘEDPISY ZÁSAD BEZPEČNOSTI A OCHRANY ZDRAVÍ OSOB PŘI PRÁCI

LEGENDA IS :	
	STÁVAJÍCÍ PODZEMNÍ VODOVODNÍ POTRUBÍ - PITNÁ VODA
	STÁVAJÍCÍ PODZEMNÍ KANALIZAČNÍ POTRUBÍ
	STÁVAJÍCÍ PODZEMNÍ VEDENÍ PLYNU STL
	STÁVAJÍCÍ PODZEMNÍ VEDENÍ STP KABELU
	STÁVAJÍCÍ NADZEMNÍ VEDENÍ VN - ČEZ
	STÁVAJÍCÍ PODZEMNÍ VEDENÍ NN - ČEZ
	STÁVAJÍCÍ PODZEMNÍ ROZVODY VEŘEJNÉHO OSVĚTLENÍ

ZÁJMOVÉ ÚZEMÍ — — — —
SO 01 - VÍCEÚČELOVÉ HRŠTĚ

MODERNIZACE POVRCHU STÁVAJÍCÍCH ANTUKOVÝCH DVORCŮ 1300 m2.
NOVÉ SPORTOVNÍ VÍCEÚČELOVÝ POVRCH Z UMĚLÉHO TRÁVNÍKU.

LEGENDA:	
	STÁVAJÍCÍ PONECHANÁ ZPEVNĚNÁ PLOCHA - BETONOVÁ DLEŽBA
	STÁVAJÍCÍ SKLADOVÉ KONTEJNERY K1, K2
	ZÁCHYTNÉ KONSTRUKCE V=5,5m + AREÁLOVÉ OPLOCENÍ 2D PANEL 1,8 m
	OSVĚTLENÍ 4x SLOUP V=12m V ROZÍCH, NA KAŽDÉM SLOUPU 1x LED 1550w
	NAPÁJENÍ SVÍTEL CYKY 5x2,5mm2 KE KAŽDÉMU SVĚTLU
	DRENÁŽNÍ ROURA DN100
	HLAVNÍ SVOD DRENÁŽE PVC 160
	RAVIZNÍ ŠACHTA DN400
	STÁVAJÍCÍ VÝUSTĚNÍ DO VODOTEČE
	VSTUP NA HRŠTĚ

STAVBA:					Modernizace stávajících tenisových kurtů na víceúčelové hřiště - povodně 2024						
MÍSTO STAVBY:		Areál antukových dvorců Lipová-lázně, 790 61, P. P. Č. 856/1, 855/1, 855/3, 855/5, 853/6, 853/7, 853/8, 853/9, 853/10, 853/11, 858/3, 856/2 K.Ú. Dolní Lipová [684660]									
INVESTOR:		Obec Lipová-lázně, č. p. 396, 79061 Lipová-lázně					MĚŘÍTKO:			1 : 250	
ODPOVĚDNÝ PROJEKTANT:		VYPRACOVAL:			DATUM:		PARÉ:		RAZÍTKO, PODPIS:		
DAVID MÜLLER DIS.		DAVID MÜLLER DIS.			05/2025						
Wolkerova 1162/5a		Wolkerova 1162/5a									
40746 Krásná Lipa		40746 Krásná Lipa			STUPEŇ :						
autorizace 0402406		autorizace 0402406			STUDIE						
2 Koordinační situační výkres											