



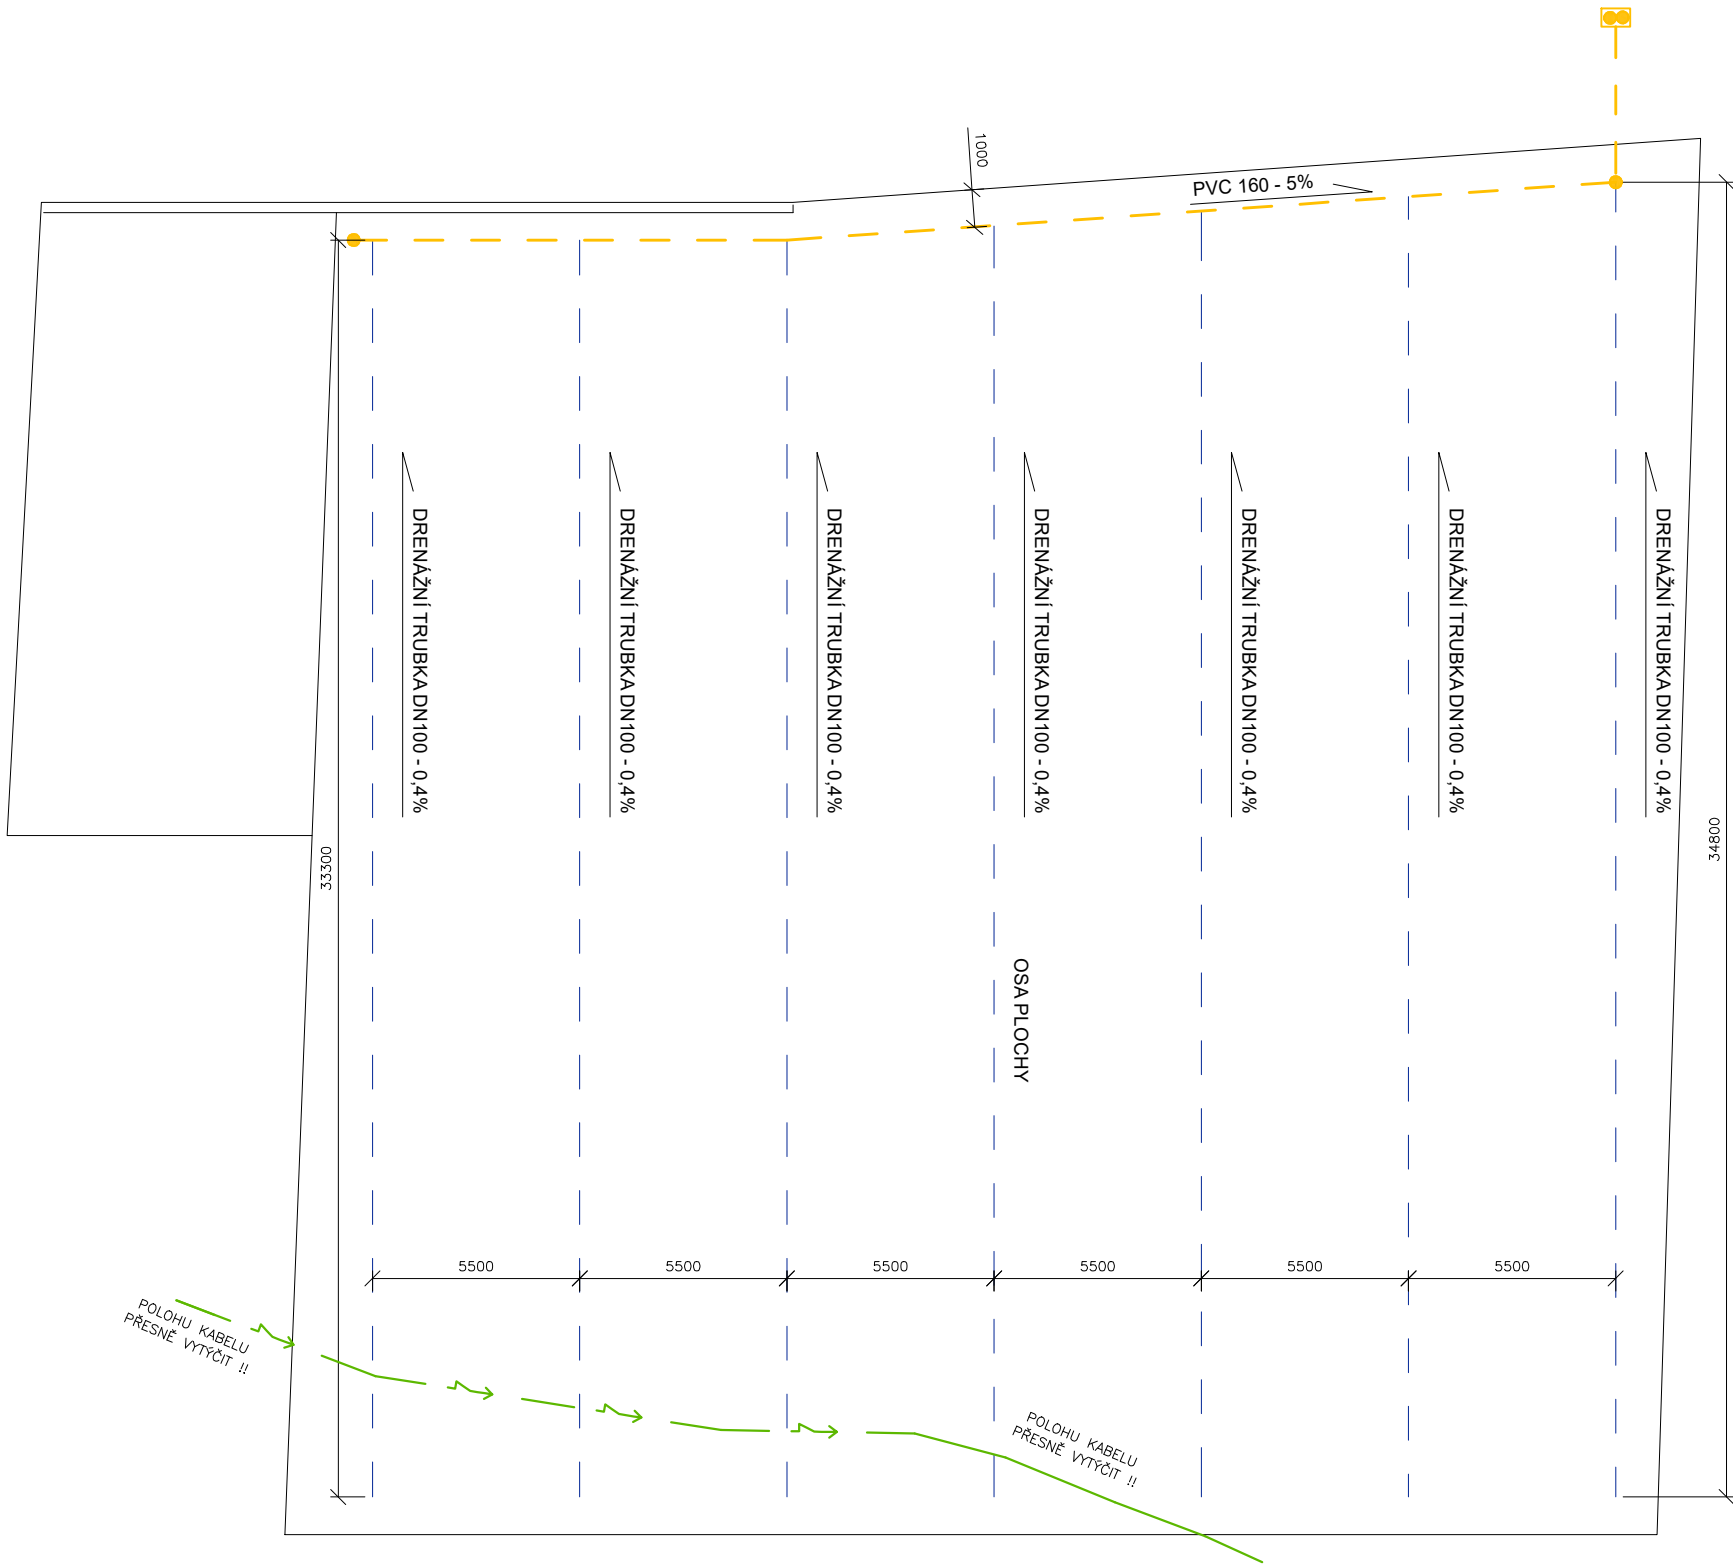

UPOZORNĚNÍ:
TATO DOKUMENTACE NENAHAZUJE DÍLENSKOU DOKUMENTACI. TATO DOKUMENTACE I JEJÍ ČÁSTI PODLÉHAJÍ AUTORSKÉMU ZÁKONU. INŽENÝRSKÉ SÍTĚ JSOU ZAKRESLENY SCHEMATICKY. PŘED ZAHÁJENÍ PRACÍ BUDOU VYTÝČENY VŠECHNY PODZEMNÍ INŽENÝRSKÉ SÍTĚ JEJICH SPRÁVCI KŘÍŽENÍ A SOUBĚHY INŽENÝRSKÝCH SÍTÍ BUDOU PROVEDENY V SOULADU S ČSN 73 6005 PŘI PRACÍCH DODRŽET PLATNÉ PŘEDPISY ZÁSAD BEZPEČNOSTI A OCHRANY ZDRAVÍ OSOB PŘI PRÁCI

POPIS:
Stávající drenážní systém bude obnoven. Svodné drény budou řešeny vykopanými rýhami v ose hřiště v rozestupu po 5500mm. Šíře drénů bude min.300 mm a podélný spád 0,4 % směrem k severnímu okraji hřiště, drenážní potrubí bude sledovat stejný spád. Před zahájením výkopů bude provedeno polohové a výškové vytyčení drenáží a provedeno odsouhlasení s dozorem stavby a investorem. Výplň drenážních per bude tvořit štěrk o frakci f=16/32. Hlavní svodné drény budou řešeny vykopanými rýhami u severního okraje hřiště. Šíře hlavních drénů bude 300 mm a podélný spád 0,5 %. Výplň hlavního svodného potrubí v místě Tkusu bude tvořit štěrk o frakci f=16/32, obsyp potrubí proveden neostrohranným materiálem. Hlavní svodné potrubí svedeno do revizní šachty DN400. Z šachty bude dešťová voda svedena do stávající výustní roury.

LEGENDA:	
	DRENÁŽNÍ ROURA DN100
	HLAVNÍ SVOD DRENÁŽE PVC 160
	RAVIZNÍ ŠACHTA DN400
	STÁVAJÍCÍ VYÚSTĚNÍ DO VODOTEČE

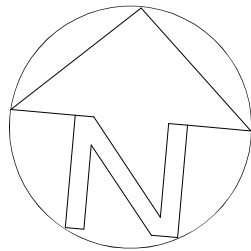

STAVBA:		Modernizace stávajících tenisových kurtů na víceúčelové hřiště - povodně 2024			
MÍSTO STAVBY:		Areál antukových dvorců Lipová-lázně, 790 61, P. P. Č. 856/1, 855/1, 855/3, 855/5, 853/6, 853/7, 853/8, 853/9, 853/10, 853/11,858/3, 856/2 K.Ú. Dolní Lipová [684660]			
INVESTOR:		Obec Lipová-lázně, č. p. 396, 79061 Lipová-lázně			MĚŘÍTKO: 1 : 200
ODPOVĚDNÝ PROJEKTANT: DAVID MÜLLER DiS. Wolkerova 1162/5a 40746 Krásná Lípa autorizace 0402406	VYPRACOVAL: DAVID MÜLLER DiS. Wolkerova 1162/5a 40746 Krásná Lípa autorizace 0402406	DATUM:	PARÉ:	RAZÍTKO, PODPIS:	
		05/2025			
		STUPEŇ :			
6 drenážní systém					