


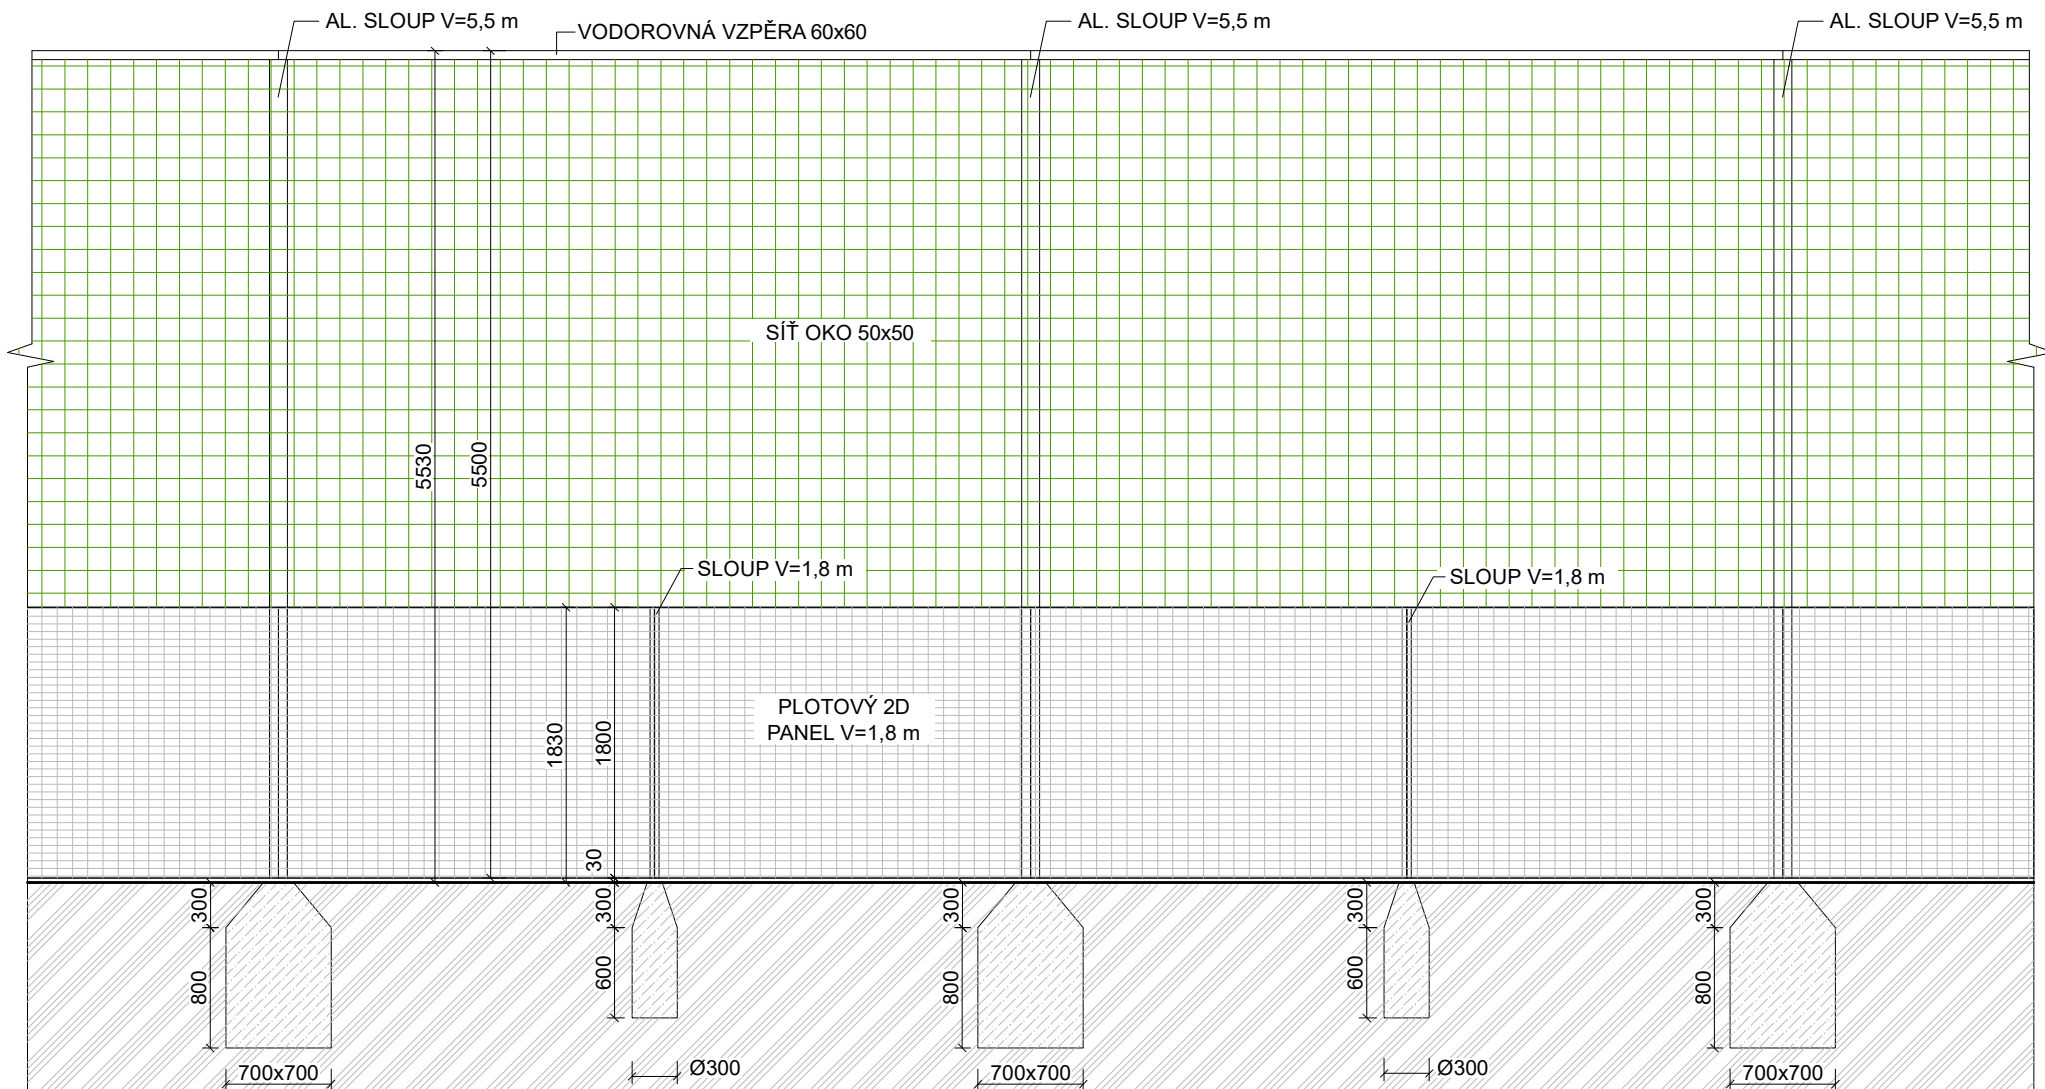

oplocení, záchytné konstrukce pohled z exteriéru víceúčelového hřiště

UPOZORNĚNÍ:
TATO DOKUMENTACE NENAHRAZUJE DÍLENSKOU DOKUMENTACI. TATO DOKUMENTACE I JEJÍ ČÁSTI PODLÉHAJÍ AUTORSKÉMU ZÁKONU.
INŽENÝRSKÉ SÍŤE JSOU ZAKRESLENY SCHEMATICKY.
PŘED ZAHÁJENÍ PRACÍ BUDOU VYTÝČENY VŠECHNY PODZEMNÍ INŽENÝRSKÉ SÍŤE JEJICH SPRÁVCI KŘÍŽENÍ A SOUBĚHY INŽENÝRSKÝCH SÍŤÍ BUDOU PROVEDENY V SOULADU S ČSN 73 6005
PŘI PRACÍCH DODRŽET PLATNÉ PŘEDPISY ZÁSAD BEZPEČNOSTI A OCHRANY ZDRAVÍ OSOB PŘI PRÁCI

STAVBA:					Modernizace stávajících tenisových kurtů na víceúčelové hřiště - povodně 2024						
MÍSTO STAVBY:					Areál antukových dvorců Lipová-lázně, 790 61, P. P. Č. 856/1, 855/1, 855/3, 855/5, 853/6, 853/7, 853/8, 853/9, 853/10, 853/11,858/3, 856/2 K.Ú. Dolní Lipová [684660]						
INVESTOR:					Obec Lipová-lázně, č. p. 396, 79061 Lipová-lázně					MĚŘÍTKO: 1 : 50	
ODPOVĚDNÝ PROJEKTANT: DAVID MÜLLER DiS. Wolkerova 1162/5a 40746 Krásná Lipa autorizace 0402406			VYPRACOVAL: DAVID MÜLLER DiS. Wolkerova 1162/5a 40746 Krásná Lipa autorizace 0402406			DATUM: 05/2025		PARÉ:		RAZÍTKO, PODPIS:	
						STUPEŇ : STUDIE					
7 oplocení											