



Dotčené pozemky stavbou				
Katastrální území	Pozemek parc.č.	Druh pozemku	Výměra (m2)	Majitel pozemku
Velké Zboží	39/11	Ostatní plocha- ostatní komunikace	1168	Město Poděbrady, Jiřího náměstí 20/1, Poděbrady I, 29001 Poděbrady
Velké Zboží	28/28	Ostatní plocha- ostatní komunikace	304	Město Poděbrady, Jiřího náměstí 20/1, Poděbrady I, 29001 Poděbrady
Velké Zboží	466/1	Ostatní plocha- ostatní komunikace	224	Město Poděbrady, Jiřího náměstí 20/1, Poděbrady I, 29001 Poděbrady
Velké Zboží	st. 18	Zastavěná plocha a nádvoří	1025	Město Poděbrady, Jiřího náměstí 20/1, Poděbrady I, 29001 Poděbrady

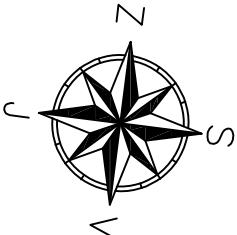

○ POZEMKY DOTČENÉ STAVBOU

LEGENDA:

Pozn.:
PŘED STAVBOU JE NUTNÉ V ZÁJMOVÉM PROSTORU VYTÝČIT PODZEMNÍ INŽENÝRSKÉ SÍTĚ JEJICH SPRÁVCI, KTERÍ ODPOVÍDAJÍ ZA JEJICH HLoubKU A POLOHU .

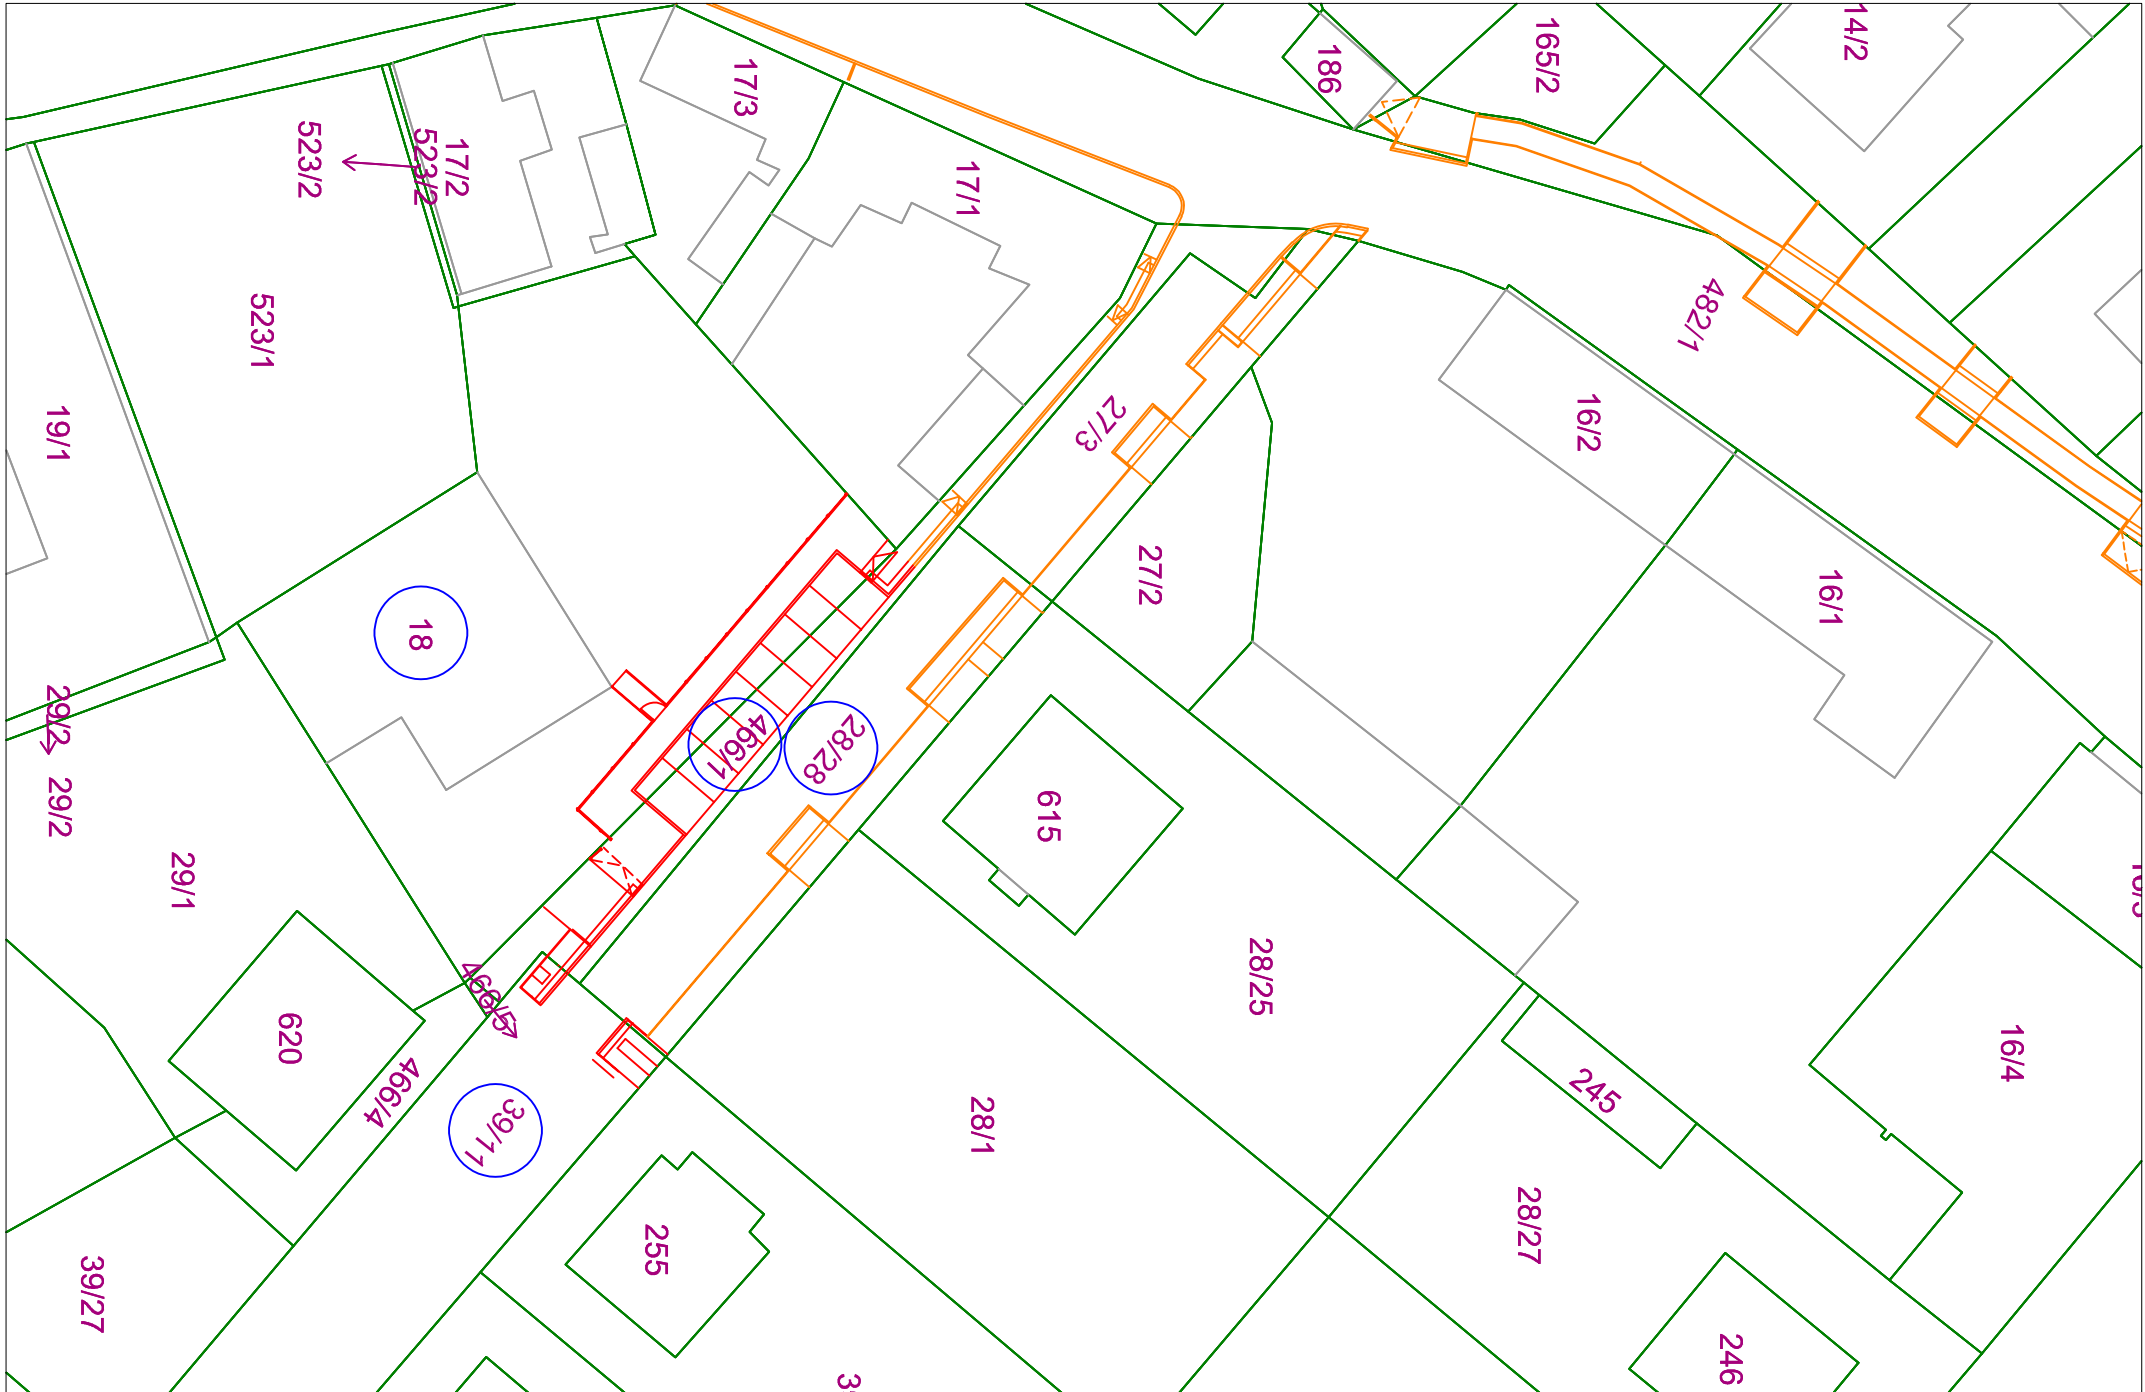

Vypracoval:		Autor, projektant:	
ALEŠ JAMBOR		ING. STANISLAV OSTRUŠKA	
Objednatel:			
MĚSTO PODĚBRADY, IČ: 00239640 Jiřího náměstí 20/I, 290 31 Poděbrady			
OÚ/MÚ:	PODĚBRADY	Formát:	2xA4
Datum:	PROSINEC 2024	Čís. zakázky:	202436
Auce:	OPRAVA CHODNÍKU, PARKOVIŠTĚ A OPLOCENÍ U MŠ V UL. ZA ŠKOLOU, MĚSTO PODĚBRADY-VELKÉ ZBOŽÍ		
Příloha:			
KATASTRÁLNÍ SITUAČNÍ VÝKRES			
		PROJEKČNÍ A INŽENÝRSKÁ ČINNOST K Labi 329, 290 01 Poděbrady email: ales.jambor@seznam.cz tel.: +420 774 549 441 IČ: 74429884 DIČ: CZ8203210796	
Supert:		Souprava:	
DUSP			
Měřítko:			
1:500			
Příloha č.:			
C2			