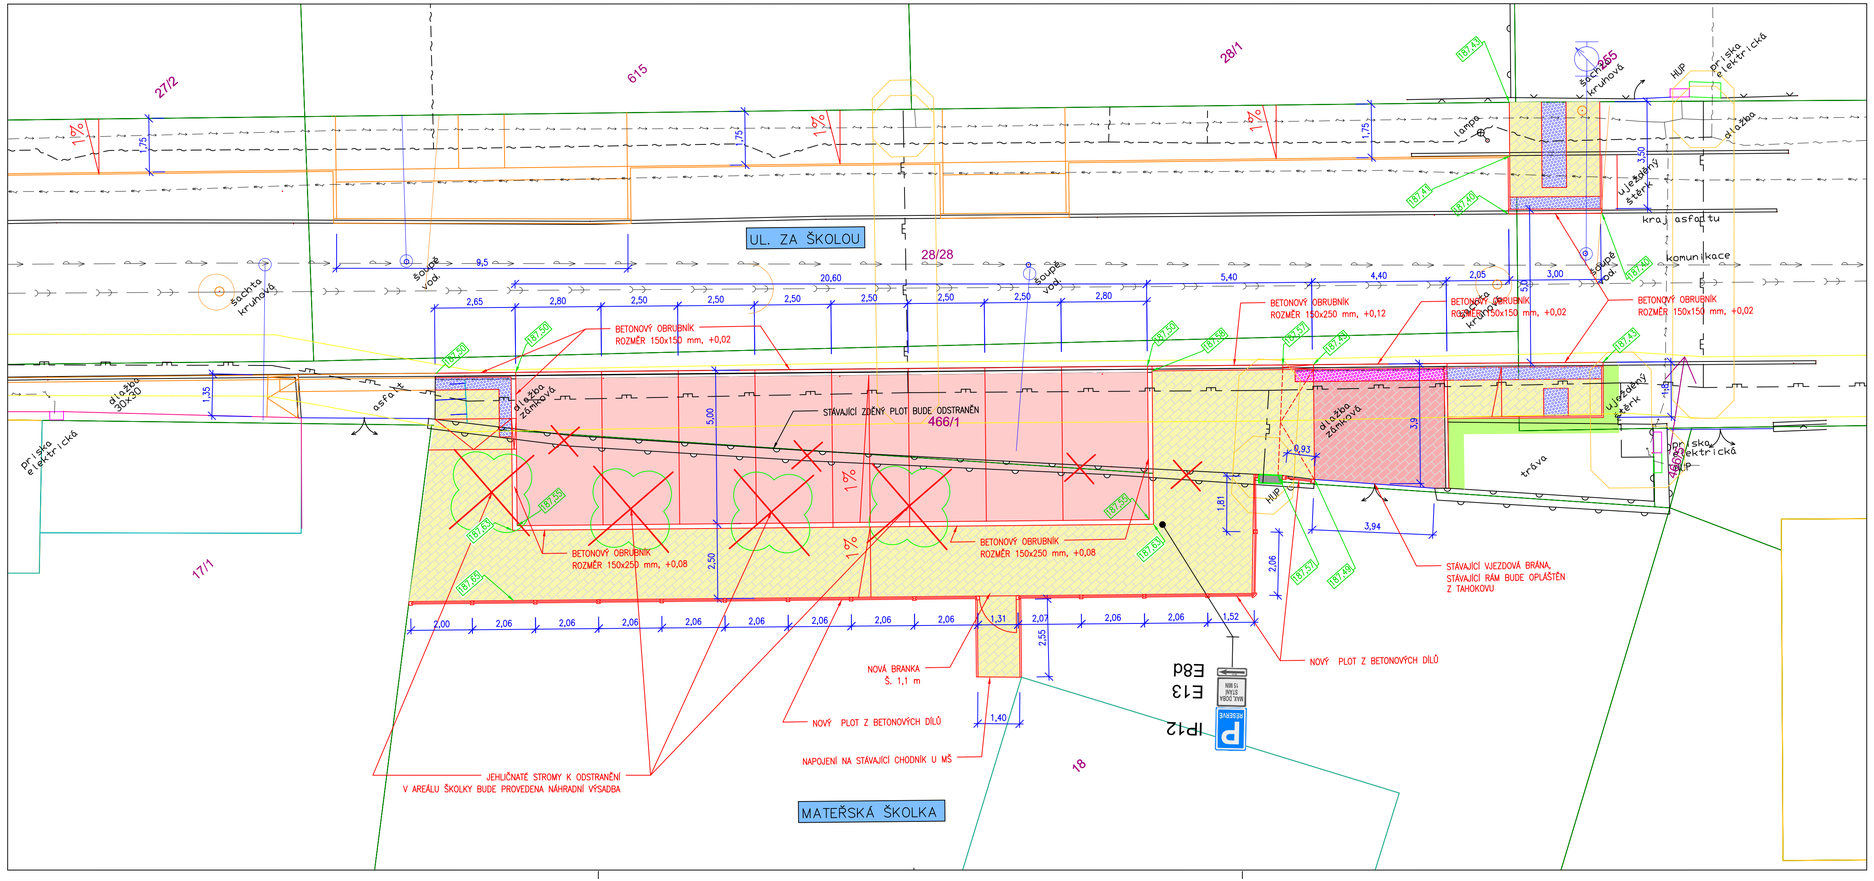

LEGENDA PLOCH:

- NOVÉ PARKOVIŠTĚ
  zámková dlažba přírodní tl. 80 mm
- OPRAVA STÁVAJÍCÍ KOMUNIKACE PRO PĚŠÍ
  zámková dlažba přírodní tl. 60 mm
- OPRAVA VJEZDŮ
  zámková dlažba přírodní tl. 80 mm
- ÚPRAVY PRO NEVIDOMÉ V CHODNÍKU, varovný pás š. 400 mm, signální pás š. 800 mm
  zámková dlažba reliéfní červená 100x200 mm, tl. 60 mm
- ÚPRAVY PRO NEVIDOMÉ VE VJEZDECH, varovný pás, š. 400 mm
  zámková dlažba reliéfní červená 100x200 mm, tl. 80 mm
- ÚPRAVA ZELENĚ

LEGENDA INŽ SÍTÍ:

- STÁVAJÍCÍ SDĚLOVACÍ VEDENÍ PODZEMNÍ – ZAMĚŘENÝ PRŮBĚH, VE SPRÁVĚ CETIN, a.s.
- STÁVAJÍCÍ SDĚLOVACÍ VEDENÍ PODZEMNÍ – neprovozované sítě, VE SPRÁVĚ CETIN, a.s.
- STÁVAJÍCÍ PODZEMNÍ SILOVÉ VEDENÍ NN do 1kV, VE SPRÁVĚ ČEZ DISTRIBUCE, a.s.
- STÁVAJÍCÍ PODZEMNÍ SILOVÉ VEDENÍ VN do 35kV, VE SPRÁVĚ ČEZ DISTRIBUCE, a.s.
- STÁVAJÍCÍ PODZEMNÍ PLYNOVODNÍ POTRUBÍ, VE SPRÁVĚ GASNET, s.r.o.
- STÁVAJÍCÍ VODOVODNÍ POTRUBÍ, VE SPRÁVĚ VaK NYMBURK, a.s.
- STÁVAJÍCÍ KANALIZAČNÍ POTRUBÍ, VE SPRÁVĚ VaK NYMBURK, a.s.
- STÁVAJÍCÍ LAMPY VEŘEJNÉHO OSVĚTLENÍ

Pozn.:
PŘED STAVBOU JE NUTNÉ V ZÁJMOVÉM PROSTORU VYTÝČIT PODZEMNÍ INŽENÝRSKÉ SÍTĚ JEJICH SPRÁVCI, KTEŘÍ ODPOVÍDAJÍ ZA JEJICH HLOUBKU A POLOHU .

Vypracoval: ALEŠ JAMBOR	Autor. projektant: ING. STANISLAV OSTRUŠKA	PROJEKTÁNÍ A INŽENÝRSKÁ ČINNOST K Lati 329, 290 01 Poděbrady email: ales.jambor@seznam.cz tel.: +420 774 549 441 IČ: 74429884 DIČ: CZ8203210796
Objednatel: MĚSTO PODĚBRADY, IČ: 00239640 Jiřího náměstí 20/I, 290 31 Poděbrady		
OÚ/MÚ: PODĚBRADY	Formát: 4xA4	
Datum: PROSINEC 2024	Čís. zakázky: 202437	
Akce: **OPRAVA CHODNÍKU, PARKOVIŠTĚ A OPLOCENÍ U MŠ V UL. ZA ŠKOLOU, MĚSTO PODĚBRADY-VELKÉ ZBOŽÍ**	Stupeň: DUSP	Souprava:
	Měřítko: 1:250	
Příloha: SITUACE	Příloha č.: D.1.2	