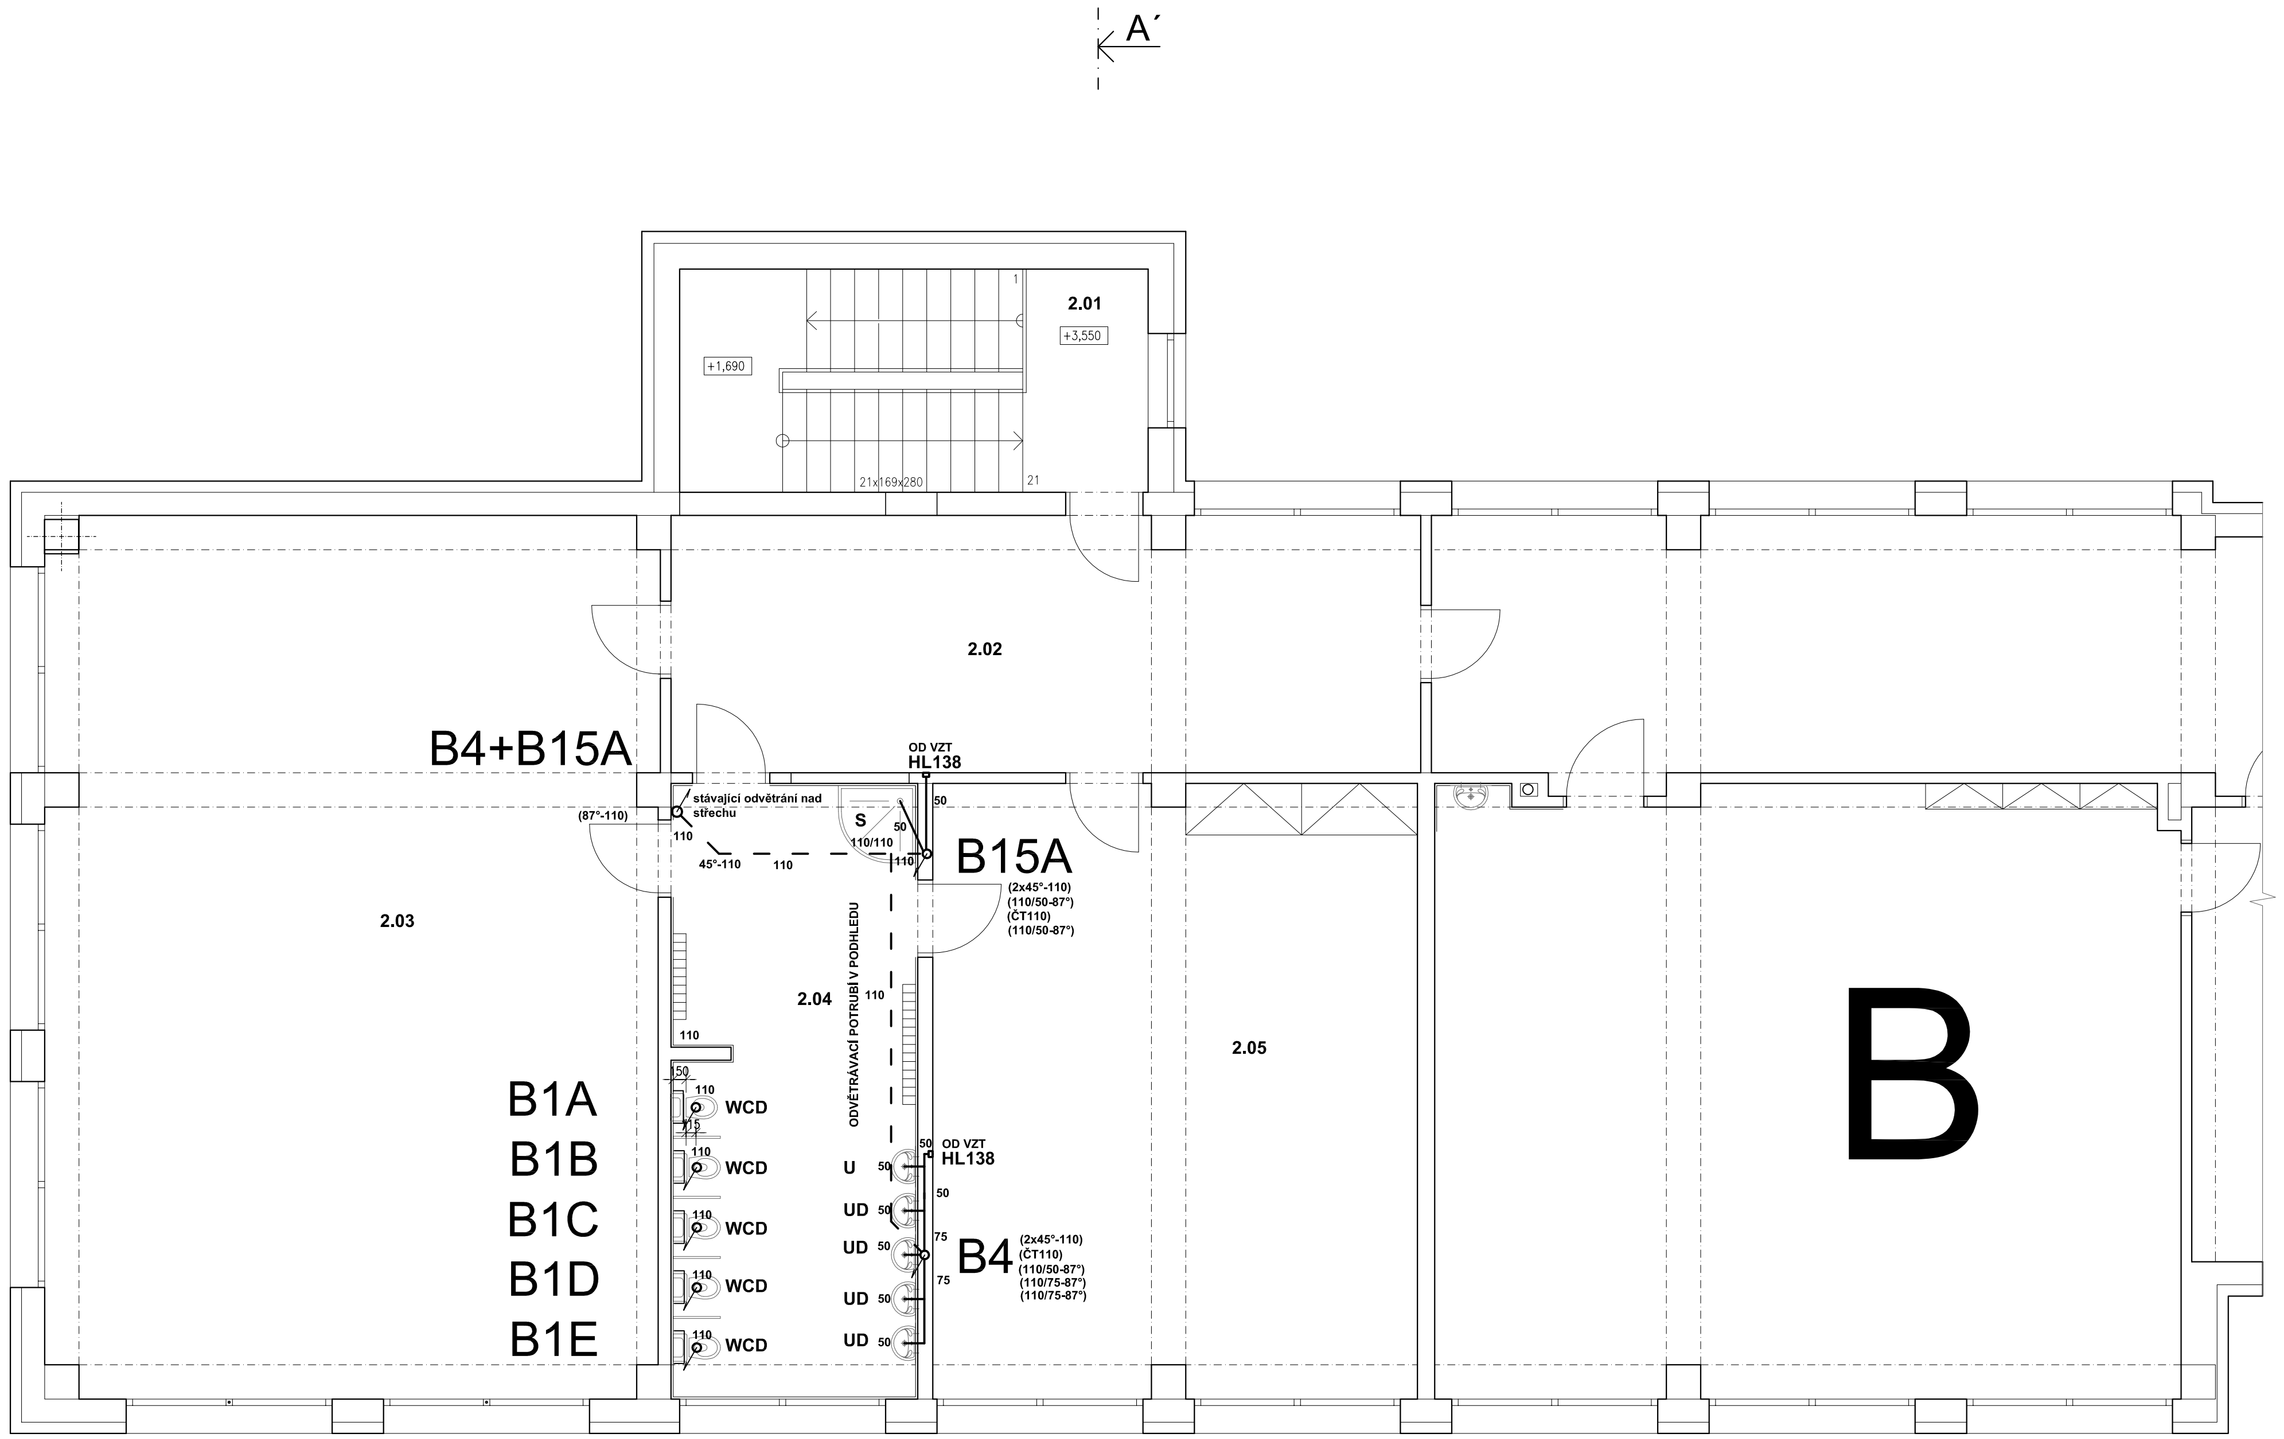

LEGENDA MÍSTNOSTÍ

ČÍSLO	NÁZEV MÍSTNOSTI	PLOCHA [m²]	PODLAHOVÁ KRYTINA		POVRCHY STĚN
2.01	SCHODIŠTĚ	14,2	VINYLOVÁ PODLAHA	P4	ŠTUKOVÁ OMÍTKA + MALBA
2.02	CHODBA	26,1	VINYLOVÁ PODLAHA	P5	ŠTUKOVÁ OMÍTKA + MALBA
2.03	DENNÍ MÍSTNOST	72,9	VINYLOVÁ PODLAHA	P5	ŠTUKOVÁ OMÍTKA + MALBA
2.04	HYGIENICKÉ ZÁZEMÍ	20,5	KERAMICKÁ DLAŽBA	P6	ŠTUKOVÁ OMÍTKA + MALBA KERAMICKÝ OBKLAD V. 2 m
2.05	LOŽNICE	40,3	VINYLOVÁ PODLAHA	P5	ŠTUKOVÁ OMÍTKA + MALBA

stávající potrubí demontováno

armatury připojovací: HL HUTTERER-LECHNER GmbH

kan.potrubí a tvarovky: HTPP, PVC KG-svodné potr.

stávající potrubí demontováno
potrubí zakryto sádrokarton. podhledy a příčkami
umístěna reviz. dvířka u čistících kusů na kanalizaci a u uzávěrů a směš.armatur na vodovodním potrubí

U - umyvadlo 500x420mm,bat. stoj. ventil-komplet
umyvadlový sifon, odpad 50,přívod vody RV15

UD - umývátko 450x370mm, pákový stoj. ventil-komplet,umyvadlový sifon, odpad 50,přívod vody 2xRV15

WCD - klozet dětský s nádržkou, spodní odpad, sedátko, odpad napoj.nástavec 110 , přívod vody RV15

S - sprch. baterie s ruční sprchou, sprch. vanička čvrtkruh. 900mm-zapuštěná do podl., sprch.sifon, odpad 50

S

±0,000 = 255,600 m

ZODP. PROJEKTANT	KONTROLOVAL	VYPRACOVAL	Projekční kancelář POLERECKÝ, spol. s r.o. Mrázova 26 412 01 Litoměřice tel.: 416 730 942 email: projekce@polerecky.cz www.polerecky.cz
ING. POLERECKÝ M.	ING. POLERECKÝ M.	ING. ŠKRIPKOVÁ A.	
KATASTRÁLNÍ ÚZEMÍ: LIBĚŠICE U LITOMĚŘIC (582578)			

INVESTOR: OBEC LIBĚŠICE, Č.P. 6, 411 46 LIBĚŠICE	FORMÁT	A1
AKCE: ZMĚNA STAVBY ZÁKLADNÍ ŠKOLY PRO VYBUDOVÁNÍ MATEŘSKÉ ŠKOLY A PŘÍSTAVBA SCHODIŠTĚ V OBCI LIBĚŠICE Č.P. 170	DATUM	5/2023
	STUPEŇ PD	SŘ
	ZAKÁZKOVÉ ČÍSLO	8/2023
	ARCHIVNÍ ČÍSLO	CZ-8/23
ČÁST: D 1,4.A ZDRAVOTNĚ TECHNICKÉ INSTALACE	MĚŘÍTKO: 1:50	Č. PARÉ
VÝKRES: **KANALIZACE-2.NP**	Č. VÝKRESU: **D14A-4**	