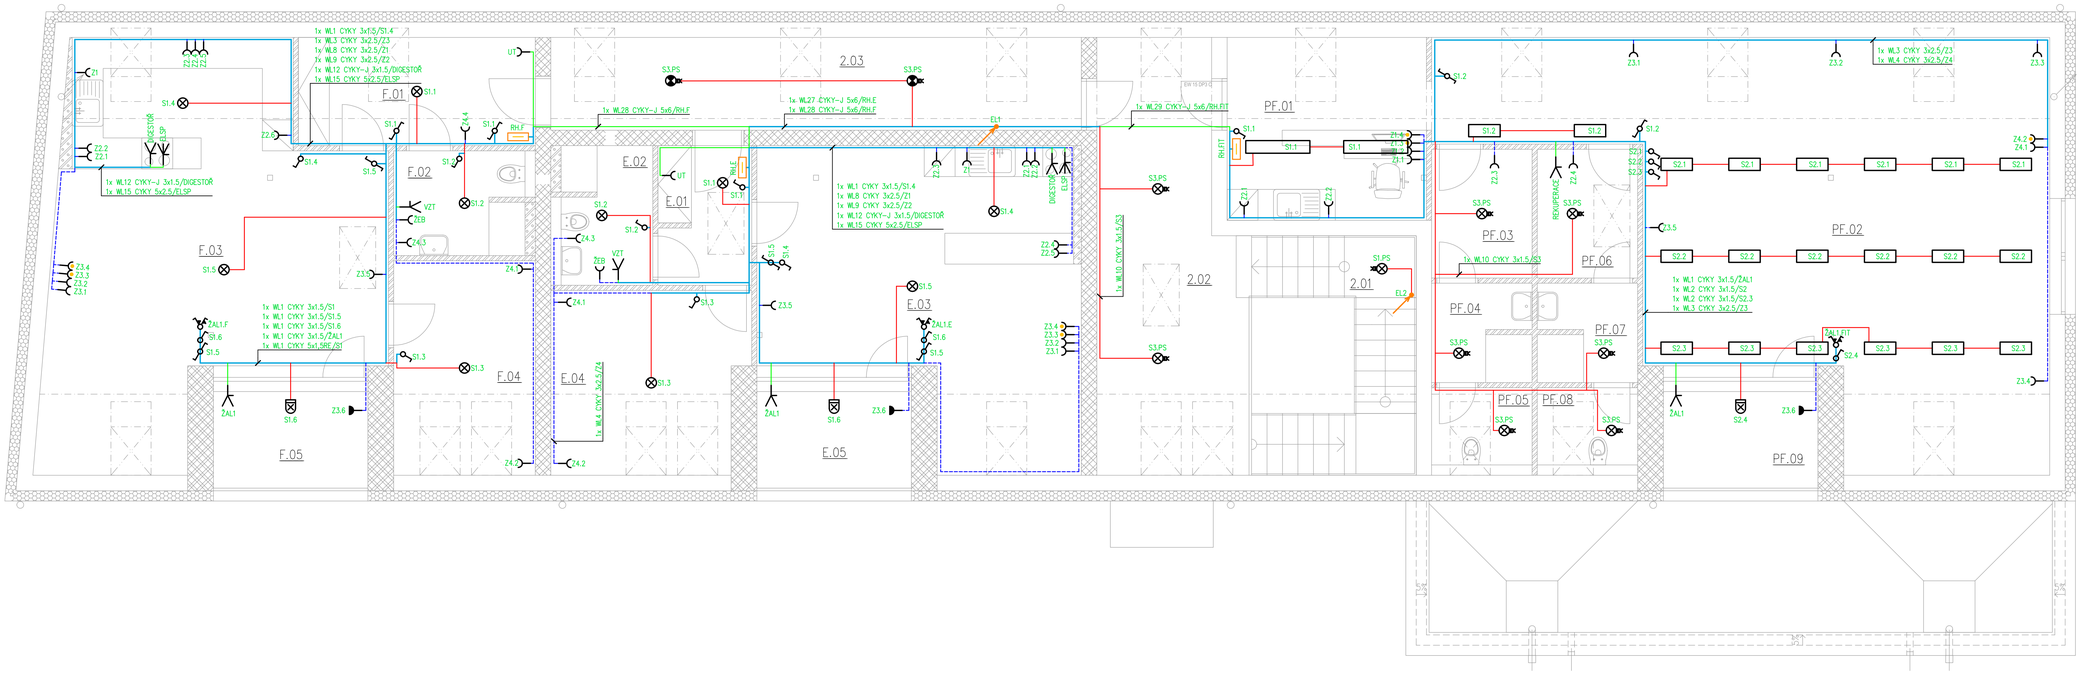

Číslo	Název
2.01	SCHODIŠŤOVÝ PROSTOR
2.02	SPOLEČNÁ CHODBA
2.03	CHODBA
E.01	CHODBA
E.02	KOUPELNA
E.03	OBÝVACÍ POKOJ + KK
E.04	POKOJ
E.05	LODŽIE
F.01	CHODBA
F.02	KOUPELNA
F.03	OBÝVACÍ POKOJ + KK
F.04	POKOJ
F.05	LODŽIE
PF.01	RECEPCE
PF.02	FITNESS
PF.03	ŠATNA – MUŽI
PF.04	UMÝVÁRNA – MUŽI
PF.05	WC – MUŽI
PF.06	ŠATNA – ŽENY
PF.07	UMÝVÁRNA – ŽENY
PF.08	WC – ŽENY
PF.09	LODŽIE

Legenda:

- EL1 — Klesající vedení
- EL2 — Klesající vedení
- Křížení vedení
- PS — Přípojková skříň (rozvaděč)
- ER1 — Rozvaděč
- ER2 — Rozvaděč
- R.SP — Rozvaděč
- R.VYT — Rozvaděč
- RH.A — Rozvaděč
- RH.B — Rozvaděč
- RH.C — Rozvaděč
- RH.D — Rozvaděč
- RH.E — Rozvaděč
- RH.F — Rozvaděč
- RH.FIT — Rozvaděč
- RH.KAV — Rozvaděč
- RES.1 — Resetovací tlačítko
- SIG.1 — Signální tlačítko se šňůrou
- ELSP — Spořič
- EL1 — Stoupací vedení
- EL2 — Stoupací vedení
- Stropní kombinované svítidlo s pohybovým senzorem a nouzovým osvětlením
- Stropní svítidlo s pohybovým senzorem
- S1.1 — MODUS ARCL3000RM2KWM, 26W
- Světelný vývod nástěnný
- Světelný zdroj
- S2.1 — MODUS GEOPL8000SO, 80W
- S1.4 — MODUS PL5000M2W, 40W
- S1.PS — Nástěnné svítidlo s pohybovým senzorem
- S1.2 — MODUS ES02000RSKN, 20W
- Střídový vypínač
- Střídový vypínač
- Vypínač
- TOTAL STOP — Total stop pod sklem
- TČ — Venkovní jednotka tepelného čerpadla
- ŽAL1 — Venkovní žaluzie
- ŽAL2 — Venkovní žaluzie
- VZT — Ventilátor spínaný se světlem – s doběhem
- VZT1.02 — Ventilátor spínaný se světlem – s doběhem
- VZT1.03 — Ventilátor spínaný se světlem – s doběhem
- NOUZ.SIGNALIZACE — Sada pro nouzovou signalizaci
- DIGESTOŘ — Digestoř
- RACK — Slaboproudý rozvaděč
- STA — Rozvaděč STA
- ELP — El. patrona 9 kW
- ELK — Elektrokotel 24 kW
- REKUPERACE — Rekuperační jednotka 300 W
- UT — Zásuvka
- Z1 — Zásuvka
- Zásuvka IP44
- Zásuvka s přep. ochranou
- ŽEB — Elektrický přímotopný žebřík 600 W
- nástěnné svítidlo 60W, min. IP44
- ŽAL1.1 — Žaluziový vypínač II
- Sdružené vedení
- Zásuvky
- Vedení obecně
- Světla

SYSTÉM OZNAČOVÁNÍ EL. OBVODŮ

SVĚTELNÝ OBVOD — S1.1 — POŘADÍ V OKRUHU / ČÍSLO V OKRUHU

NAPĚŤOVÁ SOUSTAVA: 3~PE+N st. 230/400V, TN-C-S
OCHRANA PŘED ÚRAZEM EL. PROUDEM
DLE ČSN 3000-4-41 ed.3

SYSTÉM OZNAČOVÁNÍ EL. OBVODŮ

ZÁSUVKOVÝ OBVOD — Z1.1 — POŘADÍ V OKRUHU / ČÍSLO V OKRUHU

NAPĚŤOVÁ SOUSTAVA: 3~PE+N st. 230/400V, TN-C-S
OCHRANA PŘED ÚRAZEM EL. PROUDEM
DLE ČSN 3000-4-41 ed.3

DOPORUČENÉ VÝŠKY OSAZENÍ PŘÍSTROJŮ OBYTNÉ MÍSTNOSTI

DOPORUČENÉ VÝŠKY OSAZENÍ PŘÍSTROJŮ KUCHYŇ, KOUPELNA

OSTATNÍ DOPORUČENÉ VÝŠKY JSOU UVEDENY V ZÁKRESCH U JEDNOTLIVÝCH VÝVODŮ NAPŘ. (850)

Č. REVIZE	DATUM	POPIS ZMĚNY	VYPRACOVAL
00	3.12.2025	ČISTOPIS	Ing. Ondřej Novotný
01	27.5.2026	PŘEČÍSLOVÁNÍ KABELŮ, ZNAČENÍ OVL.PRVKŮ ŽALUZIÍ	

ODPOVĚDNÝ PROJEKTANT	ING. ONDŘEJ NOVOTNÝ	GENERÁLNÍ PROJEKTANT: BS projekt architektonická a projekční kancelář s.r.o. Nám. Míru 30/16, 276 01 Mělník email: info@bsprojekt.cz tel.: 777440637 www.bsprojekt.cz
HLAVNÍ ARCHITEKT		
KRESLIL	ING. ONDŘEJ NOVOTNÝ	
KONTROLOVAL	ING. ONDŘEJ NOVOTNÝ	
STAVEBNÍK	OBEC ŘEPÍN, HLAVNÍ 8, 277 33 ŘEPÍN	
NÁZEV STAVBY	**ZSPD POLYFUNKČNÍHO DOMU NA P.Č. ST. 144, K.Ú. ŘEPÍN**	ZPRACOVATEL ČÁSTI: Ing. Ondřej Novotný Odejlova 726, 417 05 Osek email: projekce@elbronov.cz tel.: 723171611 www.elbronov.cz
MÍSTO STAVBY	ŘEPÍN, PARC. Č. st. 144, K.Ú ŘEPÍN	DATUM: 12/2025
STAVEBNÍ OBJEKTY	SO.01 - POLYFUNKČNÍ DŮM	FORMÁT: 1000x594
ČÁST	D.1.2.4 SILNOPROUDÁ ELEKTROTECHNIKA	STUPEŇ PD: ZSPD+DPS
OBSAH	**2.NP - ELEKTROINSTALACE**	MĚŘÍTKO: 1:50 — Č. VÝKRESU: D.1.2.4.2.02