



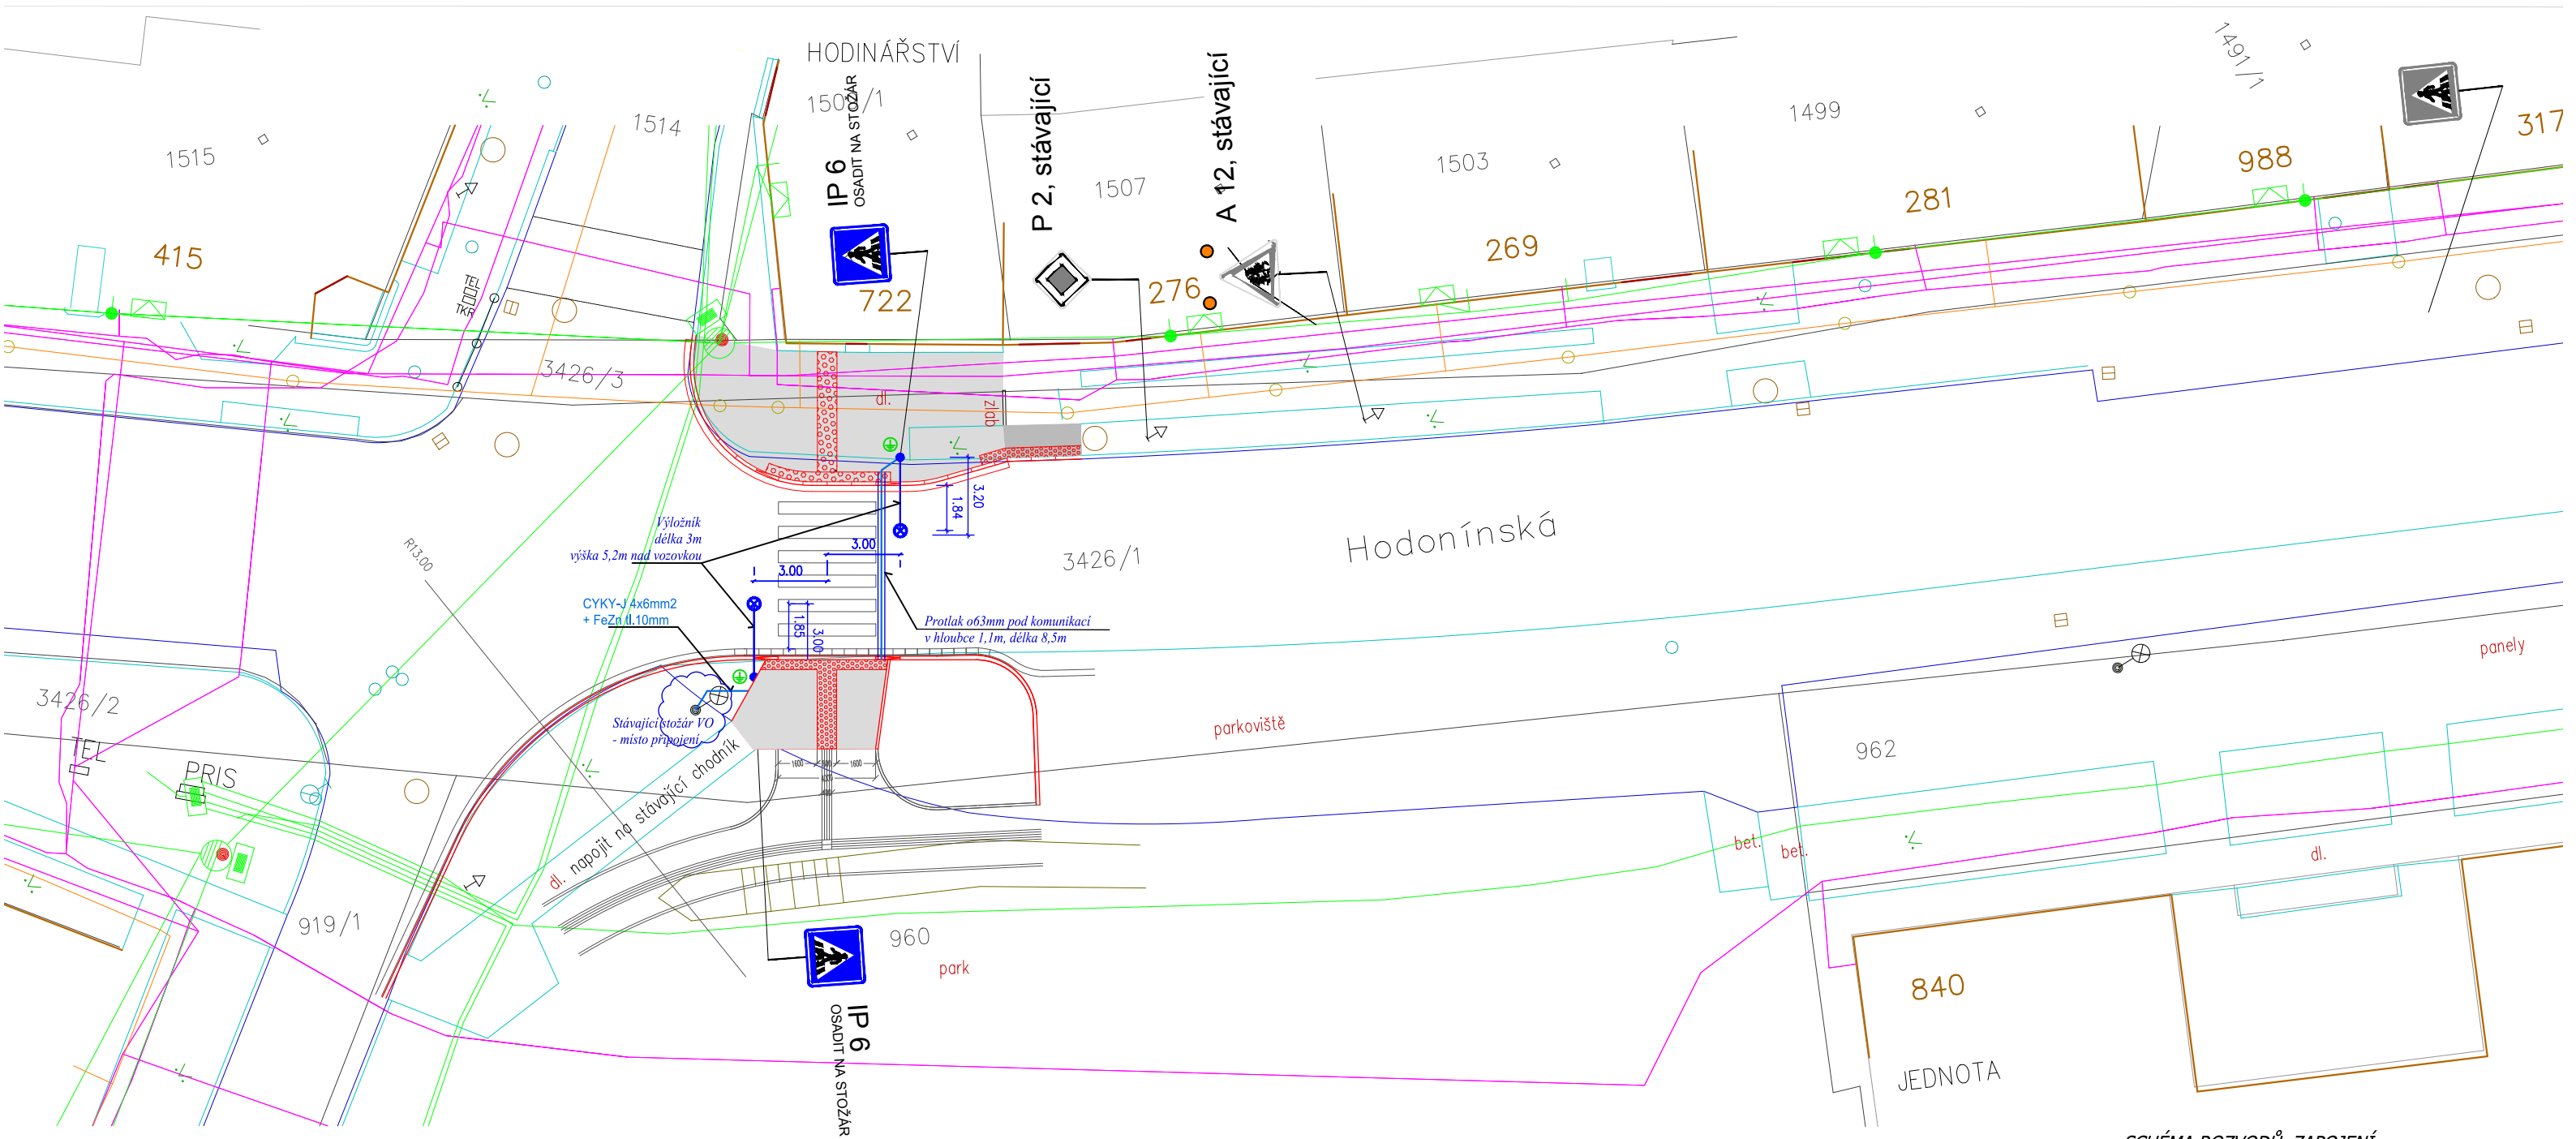

Detail stožáru:

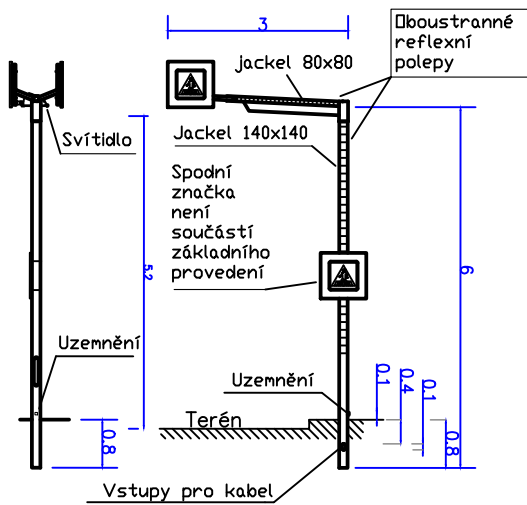

POZNÁMKY:

- připojení nových stožárů pro osvětlení přechodu pro chodce ze stávajícího stožáru VO.
- PŘED ZAPOČETÍM ZEMNÍCH PRACÍ MUSÍ BÝT ZAJIŠTĚNO U PŘÍSLUŠNÉHO SPRÁVCE VYTÝČENÍ STÁVAJÍCÍCH INŽENÝRSKÝCH SÍTÍ A OZNAČENÍ V TERÉNU
- Osa stožárů min. 750mm od kraje komunikace
- Nutno dodržet minim. vzdálenosti souběhu (s) a křížení (k) s vodovodní sítí a přípojkami (s=0,4m; k=0,2m), plynovodem do 5kPa (s=0,4m; k=0,1m), kanalizací (s=0,5m; k=0,3m), sdělovacími kabely (s=0,3m; k=0,3m) a silovými kabely do 35kV (s=0,2m; k=0,2m).
- Při křížení kabely opatřit chráničkou tak, aby přesahovali 1m na každou stranu křížení.
- Zákres IS v situaci stavby je pouze orientační a nemůže sloužit k jejich vytyčení
- Stožáry veřejného osvětlení nesmí být osazeny nad vytyčenými podzemními IS.

ZEMNÍ PRÁCE - volný terén, chodník:

- volný terén, chodník: výkop š350mm/h800mm; zemina 3.třída
- pískové lože tl. 220mm; FeZn Ø10mm na dno výkopu pro uzemnění stožárů
- červená výstražná fólie š. 33 cm
- korugovaná chránička kopoflex KF09040 po celou délku trasy

Zemní práce: vozovka

- startovací a koncová jáma o rozměrech (š x d x h) 1,3 x 1,6 x 1,3m
- protlak o63mm délky 8,5m v hloubce 1,1m
- koncová jáma o rozměrech (š x d x h) 1x 1,2 x 1,3m

Detail uložení v zemi:


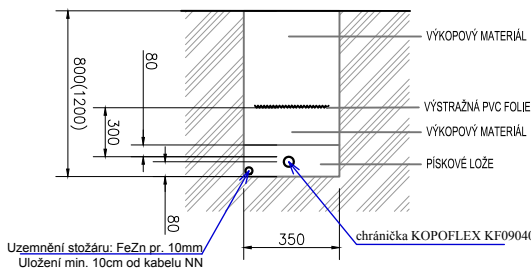


SCHÉMA ROZVODŮ, ZAPOJENÍ:

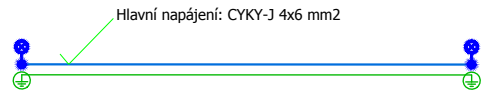

NAPOJENÍ SVÍTIDLA VE STOŽÁRU: CYKY-J 3x1,5 mm2

UZEMNĚNÍ STOŽÁRŮ:

- drátem FeZn pr. 10mm
- stožáry mezi sebou propojeny
- nerezová spojka SP

nové rozvody veřejného osvětlení kabelem CYKY-J 4x6mm2 ve výkopu 35/80 mechn. chráněn uložením do chráničky KOPOFLEX KF09040.

Uzemnění stožáru

Použité svítidlo:

HONOR EXCENTRIC EXCENTR/A 250 [94] CR
C. výrobku: EXCENTRIC
Světelný tok (svítidlo): 12878 lm
Světelný tok (Zdroje): 20000 lm
Výkon svítidla: 250,0 W
Osazení: 1 x HPI-T 250 W

Legenda sítí:

- NN NADZEMNÍ
- VN PODZEMNÍ
- PLYNOVOD
- SDĚLOVACÍ KABEL O2

VYPRACOVAL A KRESLIL :		ZODP. PROJEKTANT :		Ing. Karel Florian - elektroprojekce U Hřiště 965, 691 02 Velké Bílovice IČ:75207460 Tel: 737 900610	
Ing. Florian Karel		Ing. Florian Karel			
STAVEBNÍ ÚŘAD :	Hodonín	MÍSTO STAVBY :	Rohatec		
INVESTOR :	Obec Rohatec, Květná 359/1, 69601 Rohatec				
AKCE :					STUPEŇ :
ROHATEC – Rekonstrukce přechodů ul. Hodonínská				DATUM :	6/2015
				FORMÁT :	2A4
				MĚŘITKO :	1:250
PŘÍLOHA : SITUACE – osvětlení přechodu pro chodce č.2				PŘÍLOHA č. C. 6.2	PARÉ č.