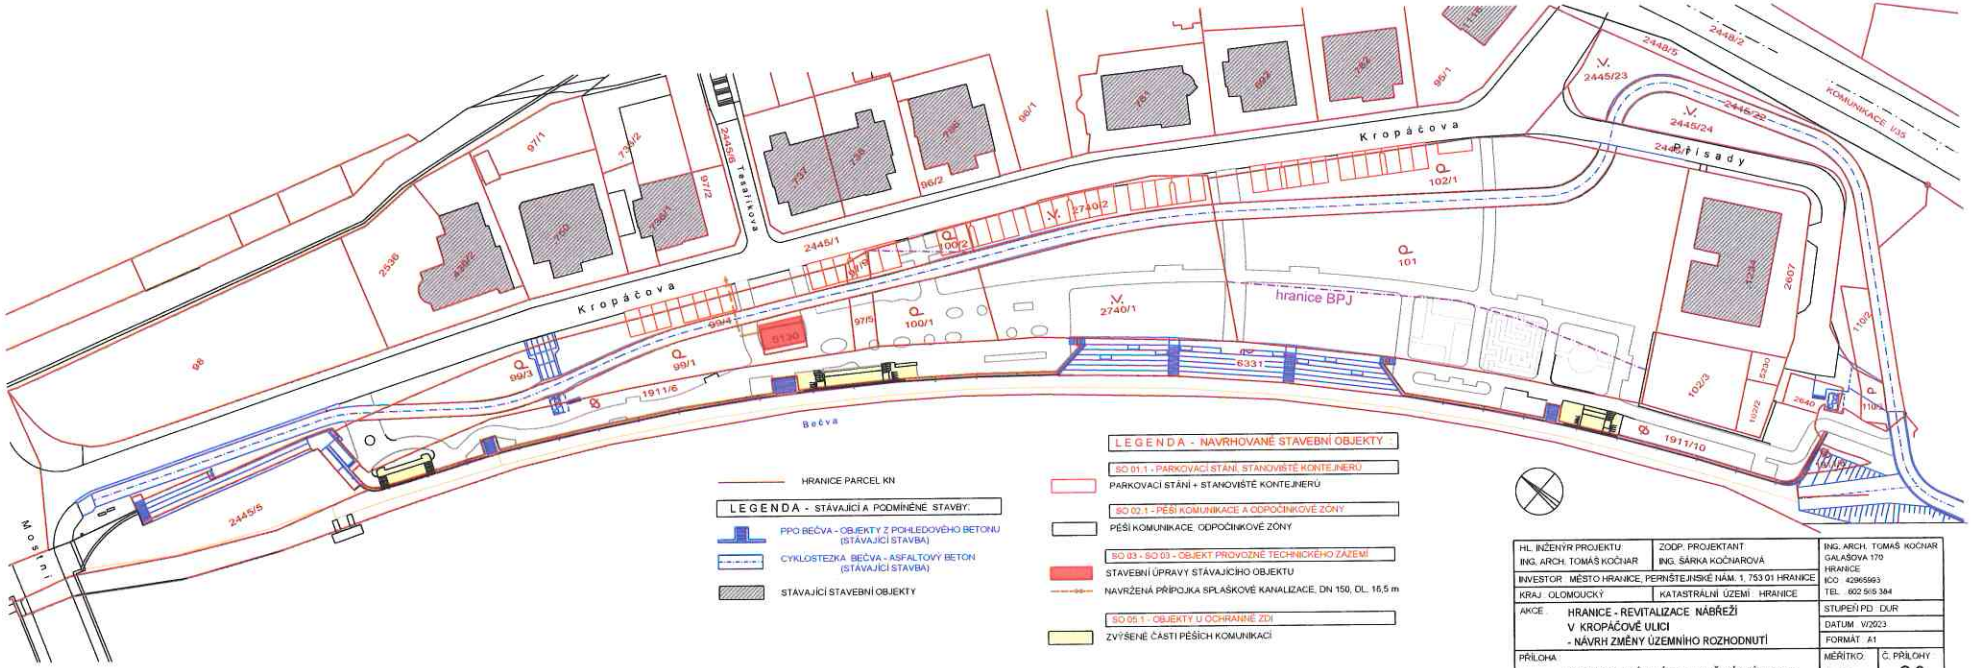

HL. INŽENÝR PROJEKTU: ING. ARCH. TOMÁŠ KOČNAR	ZODP. PROJEKTANT: ING. ŠÁRKA KOČNAROVÁ	ING. ARCH. TOMÁŠ KOČNAR GALAŠOVA 170 HRANICE IČO: 42965993 TEL.: 602 905 384
INVESTOR: MĚSTO HRANICE, PERNŠTEJNSKÉ NÁM. 1, 753 01 HRANICE		
KRAJ: OLOMOUCKÝ	KATASTRÁLNÍ ÚZEMÍ: HRANICE	
AKCE: HRANICE - REVITALIZACE NÁBŘEŽÍ V. KROPÁČOVÉ ULICI - NÁVRH ZMĚNY ÚZEMNÍHO ROZHODNUTÍ		STUPEŇ PD: DUR DATUM: V/2023 FORMÁT: A1
PŘÍLOHA: KATASTRÁLNÍ SITUAČNÍ VÝKRES		MĚŘÍTKO: 1 : 500 Č. PŘÍLOHY: C.2

Souhlasíme se stavebním záměrem
Ve věci bylo vydáno stanovisko č.j.:
PM-10728/2024 18. 3. 2024
Datum: .....
Ing. Zdeněk Děrda
ředitel závodu Horní Morava

28-03-2024

Povodí Moravy, s.p.
Dřevařská 11, 602 00 Brno
Závod Horní Morava (9)
U dětského domova 263, 772 11 Olomouc
[illegible] 270390013, IČ: 70890013