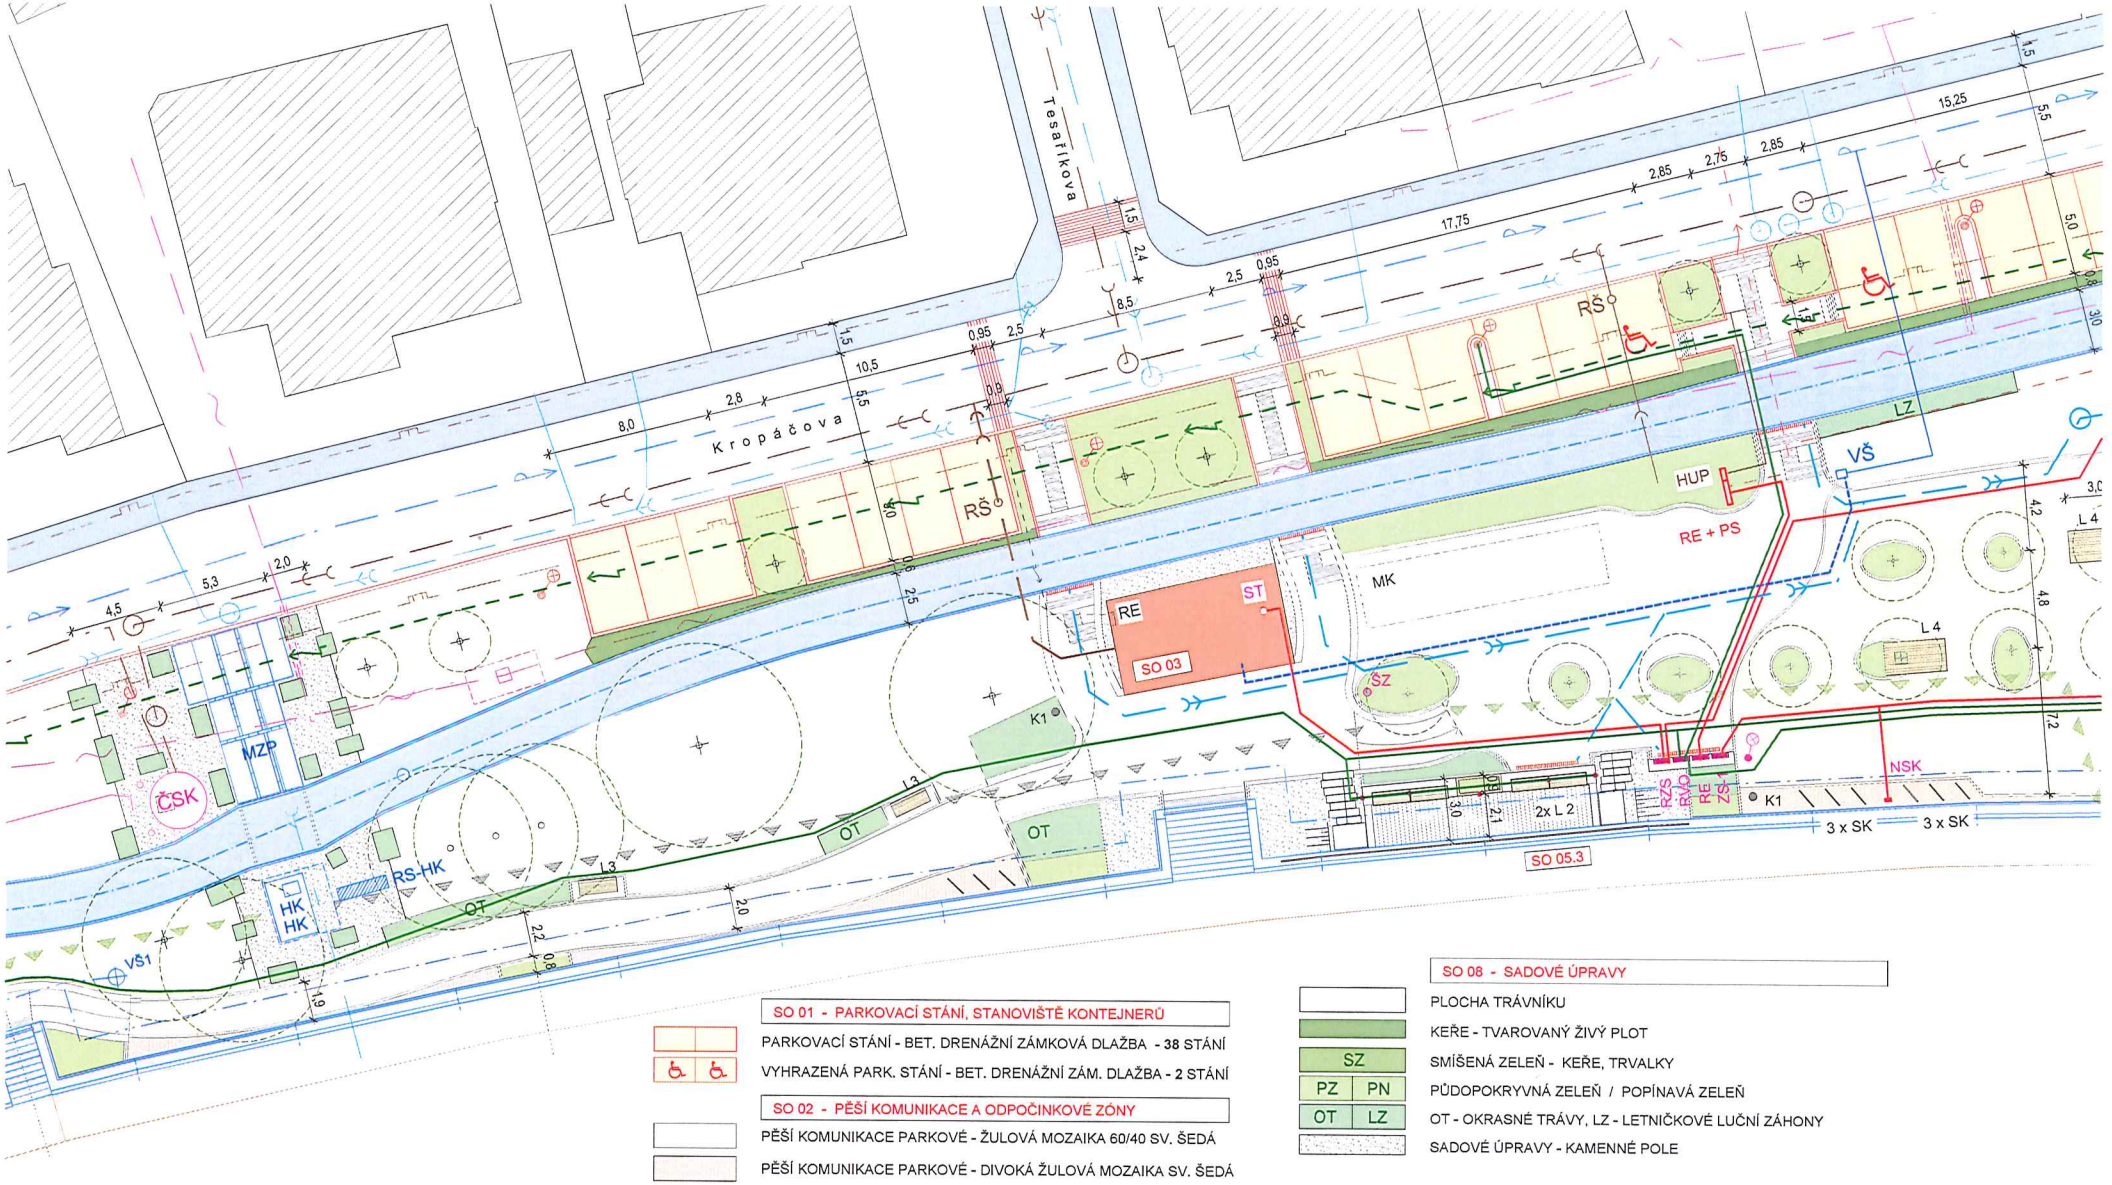

SO 01 - PARKOVACÍ STÁNÍ, STANOVIŠTĚ KONTEJNERŮ

PARKOVACÍ STÁNÍ - BET. DRENÁŽNÍ ZÁMKOVÁ DLAŽBA - **38** STÁNÍ

VYHRAZENÁ PARK. STÁNÍ - BET. DRENÁŽNÍ ZÁM. DLAŽBA - **2** STÁNÍ

SO 02 - PĚŠÍ KOMUNIKACE A ODPOČINKOVÉ ZÓNY

PĚŠÍ KOMUNIKACE PARKOVÉ - ŽULOVÁ MOZAIKA 60/40 SV. ŠEDÁ

PĚŠÍ KOMUNIKACE PARKOVÉ - DIVOKÁ ŽULOVÁ MOZAIKA SV. ŠEDÁ

PĚŠÍ KOMUNIKACE PARKOVÉ - MLATOVÝ POVRCH

VAROVNÝ PÁS Š. 400 mm - KOSTKA 100/100 ČEDIČOVÁ - ŠEDOČERNÁ
LEMOVÁNÍ Š. 300 mm - PLOŠNOU ŽULOVOU DLAŽBOU SV. ŠEDOU
SIGNÁLNÍ PÁS Š. 800 mm - KOSTKA 100/100 ČEDIČOVÁ - ŠEDOČERNÁ

MK — ZÓNA VYMEZENÁ PRO MOBILNÍ KAVÁRNU /STÁNEK OBČERSTVENÍ/

SO 03 - STAVEBNÍ ÚPRAVY STÁVAJÍCÍHO OBJEKTU

OBJEKT PROVOZNĚ TECHNICKÉHO ZÁZEMÍ PARKU

PŘÍVOD VODY Z VODOMĚRNÉ ŠACHTY

NAVRŽENÁ PŘÍPOJKA SPLAŠKOVÉ KANALIZACE, DN 150, DL. 16,5 m

CYKLOSTEZKA BEČVA - ASFALTOVÝ BETON - STÁVAJÍCÍ STAVBA

SO 08 - SADOVÉ ÚPRAVY

PLOCHA TRÁVNÍKU

KEŘE - TVAROVANÝ ŽIVÝ PLOT

SZ — SMÍŠENÁ ZELEŇ - KEŘE, TRVALKY

PZ | PN — PŮDOPOKRYVNÁ ZELEŇ / POPÍNAVÁ ZELEŇ

OT | LZ — OT - OKRASNÉ TRÁVY, LZ - LETNIČKOVÉ LUČNÍ ZÁHONY

SADOVÉ ÚPRAVY - KAMENNÉ POLE

Tento doklad je nedílnou součástí rozhodnutí/opatření
Městského úřadu Hranice, odboru stavební úřad,
životního prostředí a dopravy

ze dne: 18. 3. 2024 č.j.: OSUZPD/ 24559/24-3

HL. INŽENÝR PROJEKTU:	ZODP. PROJEKTANT:
ING. ARCH. TOMÁŠ KOČNAR	ING. ŠÁRKA KOČNAROVÁ
INVESTOR : MĚSTO HRANICE, PERNŠTEJNSKÉ NÁM. 1, 753 01 HRANICE	
KRAJ : OLOMOUCKÝ	KATASTRÁLNÍ ÚZEMÍ : HRANICE

ING. ARCH. TOMÁŠ KOČNAR
GALAŠOVA 170
HRANICE
IČO : 42965993
TEL. : 581 606 464

AKCE : HRANICE - REVITALIZACE NÁBŘEŽÍ V KROPÁČOVĚ ULICI
ZMĚNA ÚZEMNÍHO ROZHODNUTÍ

STUPEŇ PD : DUR

DATUM : II/2024

FORMÁT : A1

PŘÍLOHA : SITUACE KOORDINAČNÍ

MĚŘÍTKO : 1 : 250

Č. PŘÍLOHY : C 3