


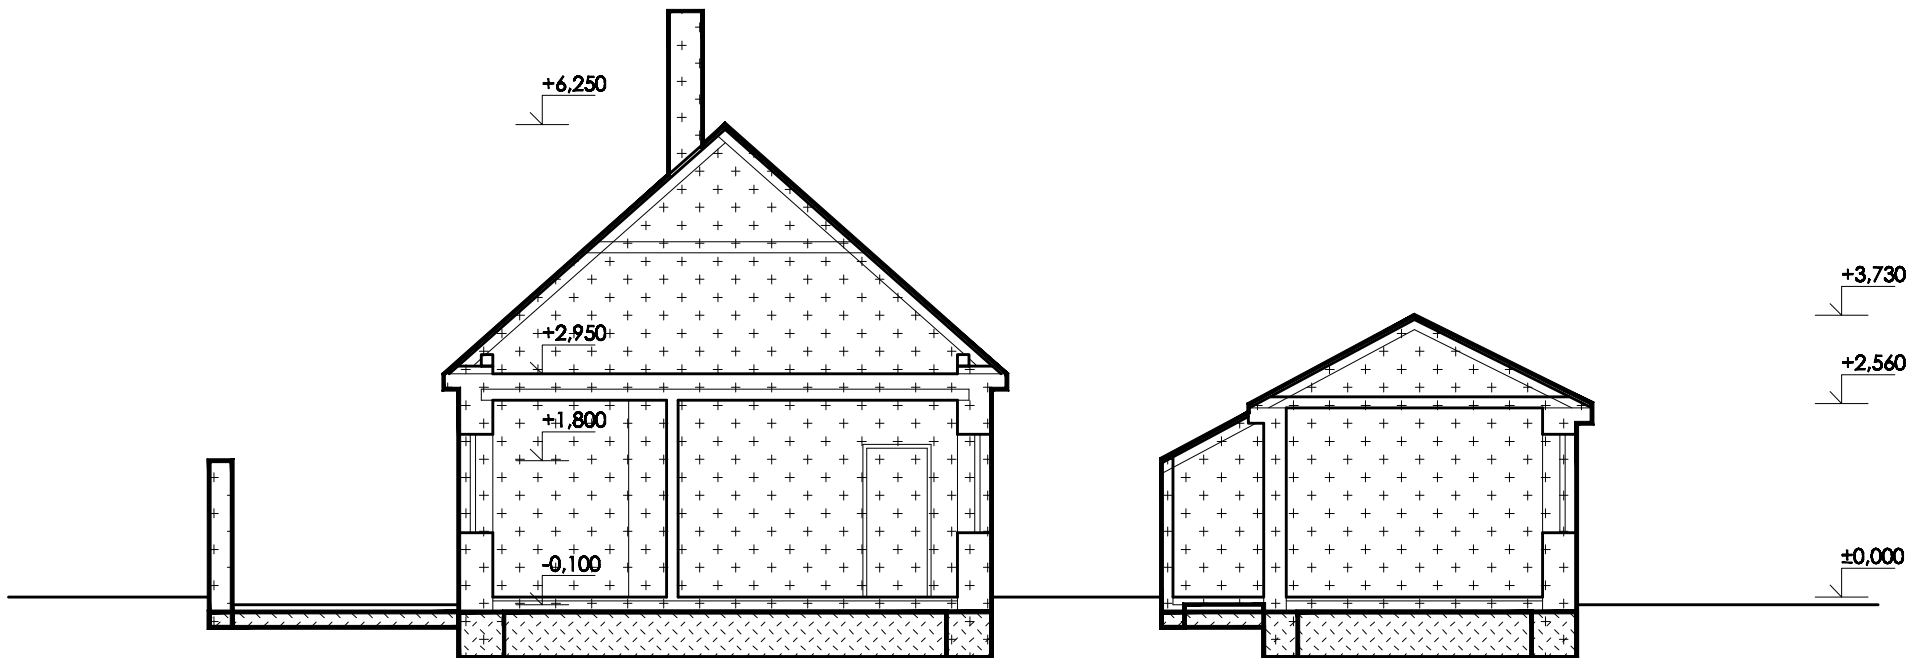

LEGENDA BOURACÍCH PRACÍ:

- BOURANÉ KONSTRUKCE
- ZPĚTNÝ ZÁSYP ZEMINOU
HUTNĚNO NA ÚNOSNOST PŮVODNÍ ZEMINY

REVIZE	POPIS OBSAHU REVIZE	DATUM

INVESTOR : Obec Blažovice, Nádražní 242, Blažovice	
NÁVRH STAVEBNÍCH ÚPRAV–MODERNIZACE ZÁKLADNÍ ŠKOLY V OBCI BLAŽOVICE	
STUPEŇ : DOKUMENTACE PRO STAVEBNÍ POVOLENÍ	
GENERÁLNÍ PROJEKTANT :	IS-ARCH s.r.o. Pratecká 129 66408 Blažovice iČ 28279999
PROFESE : BOURACÍ PRÁCE	STAVEBNÍ OBJEKT : SO 02
VEDOUcí PROJEKTANT : Ing.arch. Ivo Švábenský	FIRMA : IS-ARCH s.r.o. Pratecká 129 66408 Blažovice iČ 28279999
ZODPOVĚDNÝ PROJEKTANT : Ing.arch. Ivo Švábenský	
VYPRACOVAL : Ing.arch. Ivo Švábenský	
KONTROLOVAL : Ing.arch. Ivo Švábenský	
NÁZEV VÝKRESU : ŘEZ AA	DATUM : 01/2013
	MĚŘÍTKO : 1:100
	PARÉ : ČÍSLO VÝKRESU : F.2.4