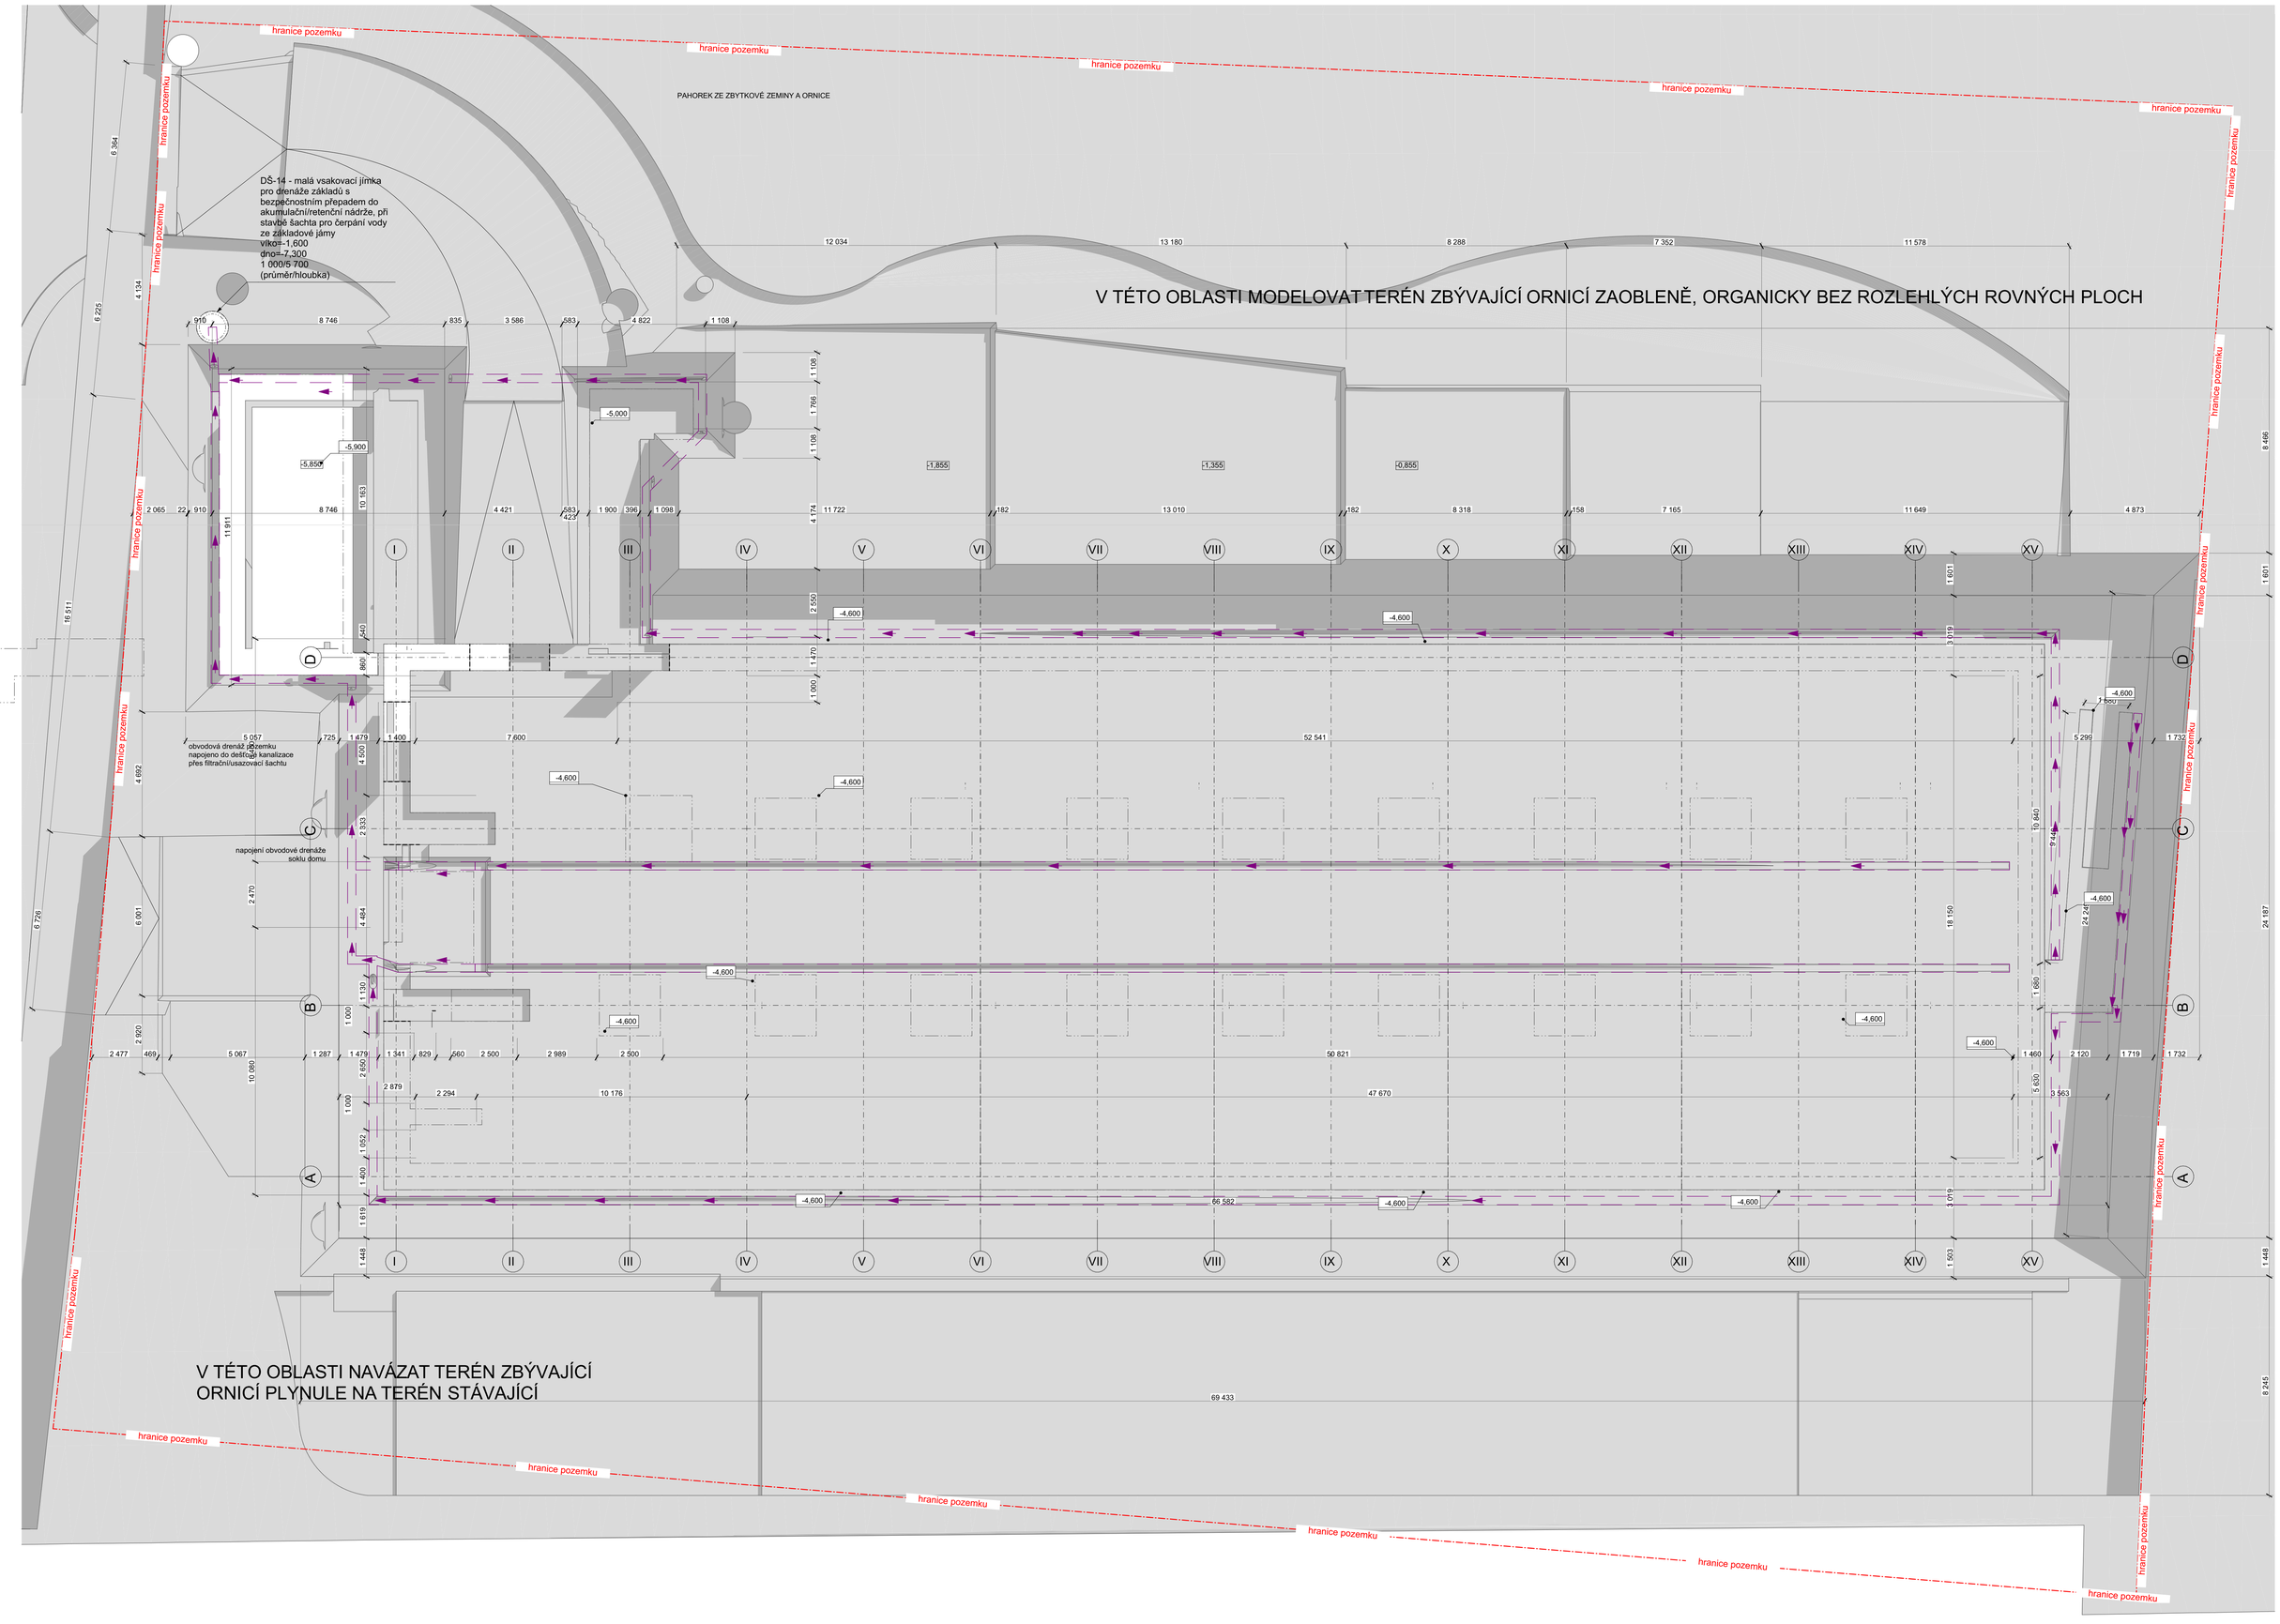

Tabulka zemních prací 01 - celkový objem výkopů			
Materiál	ID prvku	Vrstva	Objem vrstvy/průřezu (m3)
Zemina - původní	výkopy - celkový objem	Síť - terén	8 311,73
			8 311,73 m³

HTU Tabulka zemních prací 02 - objem skrývky ornice			
Jméno	ID prvku	Vrstva	Objem vrstvy/průřezu
Zemina - ORNICE	skrývka ornice - celkový objem	Síť - terén	1 197,52
			1 197,52 m³

HTU Tabulka zemních prací 03 - objem hutněných zásypů			
Materiál	ID prvku	Vrstva	Objem vrstvy/průřezu (m3)
Zemina - nasypaná, hutněná po vrstvách max. 30cm	D020	zasypy_a_podsypy	2 652,58 m³

HTU Tabulka zemních prací 04 - objem zásypů kamenivem			
Jméno	ID prvku	Vrstva	Objem vrstvy/průřezu
Hutněné drcené kamenivo fr. 0-32	S14	zasypy_a_podsypy	
			1 259,52 m³

HTU Tabulka zemních prací 05 - objem kameniva pro drény			
Jméno	ID prvku	Vrstva	Objem vrstvy/průřezu
kamenivo fr 4-8 - drén	drenáž - PVC drén 100mm se 100mm obsypem z kameniva fr. 4-8 obaleným v geotextilii 500g/m2, spád 0,5%, DR-13	drenáže	
			23,60 m³

HTU Tabulka zemních prací 06 - objem pískového lože pro dlažbu - včetně atria			
Jméno	ID prvku	Vrstva	Objem vrstvy/průřezu
zásyp -pískové lože	P-14	zasypy_a_podsypy	
			21,61 m³

HTU Tabulka zemních prací 07 - objem čistých terénních úprav ornicí - včetně atria (záhonů)			
Jméno	ID prvku	Vrstva	Objem vrstvy/průřezu
Zemina - ORNICE nasypaná	Síť08	zasypy_a_podsypy	
			579,52 m³

Legenda

- Zdivo BS Klatovy lisporbetonové, TNL tl. 240mm
- Zdivo BS Klatovy betonové akustické, TNB AKU tl. 240mm
- Zdivo BS Klatovy lisporbetonové, TNL tl. 300mm
- Zdivo BS Klatovy betonové příčkové, TPB tl. 120 a 175mm
- Zdivo BS Klatovy lisporbetonové příčkové, TPL tl. 120 a 175mm
- Přizdívky Ytong
- SDK příčky 100, 150mm
- Izolace z XPS
- Izolace EPS
- Izolace z Minerální vlny
- Izolace z PIR pěny
- Vodostavební žb. C30/37 XC3? viditelné povrchy pohl. kvalita PB2
- Beton Prostý
- Beton Lehčený EPS
- Zemina Nasypaná
- Zemina Rostlá
- Ornice Nasypaná
- Ornice Rostlá
- Štěrk
- Násyp z Kačírku
- Pískové Lože
- Drenáž

Technická zpráva a výkresy detailů jsou nedílnou součástí PD.

+ 0,000 = 323,00 m n.m.BPV

Atelier..
ing.arch. Kryštof Štulc
Ortenovo náměstí 2
170 00 Praha 7
tel: +420723610484

Kolovraty Dostupné Bydlení
Obec Kolovraty

02-xxxx-18

architekt.: ing. arch. Kryštof Štulc
kreslil.: ing. arch. Jan Chalupa
datum zpracování dokumentace: 20.10.2018
datum tisku: 26.09.2025

formát: #Formát
cadfile:DPS_Kolovraty_DB_OPT1_2025_09_17.pln
1:100, 1:1

dokumentace pro provedení stavby

stavební část

Půdorys Výkopů

stav: 26.09.2025

D.1.1.01