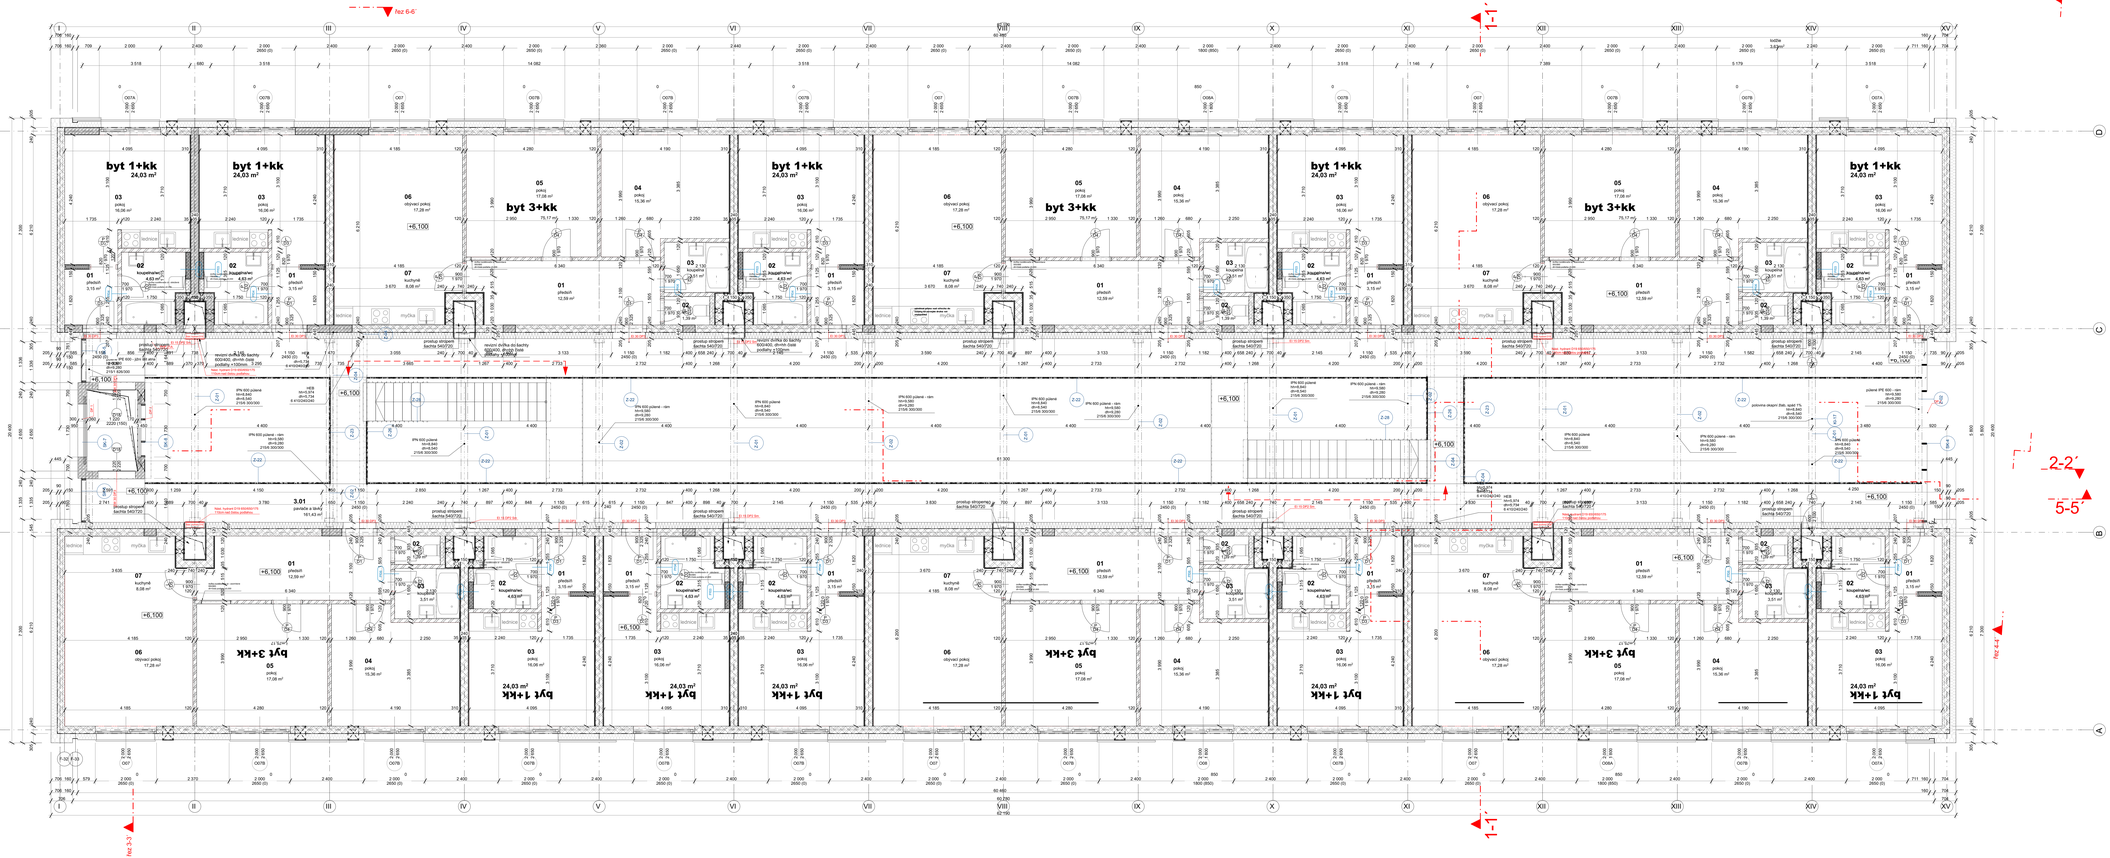

Legenda

- Zdivo BS Klatovy laporbetonové, TNL tl. 240mm
- Zdivo BS Klatovy betonové akustické, TNB AKU tl. 240mm
- Zdivo BS Klatovy laporbetonové, TNL tl. 300mm
- Zdivo BS Klatovy betonové příčkové, TPB tl. 120 a 175mm
- Zdivo BS Klatovy laporbetonové příčkové, TPL tl. 120 a 175mm
- Přizdívky Ytong
- SDK příčky 100, 150mm
- Izolace z XPS
- Izolace EPS
- Izolace z Minerální vlny
- Izolace z PIR pěny
- Vodostavební Zb. C30/37 XC3? viditelné povrchy pohl. kvalita PB
- Beton Prostý
- Beton Lehčený EPS
- Zemina Nasypaná
- Zemina Rostlá
- Ornice Nasypaná
- Ornice Rostlá
- Štěrk
- Násyp z Kačírku
- Pískové Lože

Tabulka místností 3.np

Počet	Č.	Název místnosti	Plocha (m2)
1	01	Chodba a schod.	58,48
1	02	Koupelna	4,63
1	03	obývací pokoj	34,56
1	04	ložnice	15,36
1	05	obývací pokoj	17,28
1	06	ložnice	17,28
1	07	kuchyně	8,08
1	08	WC	1,63
1	09	kuchyňka	5,12
1	10	ložnice	16,26
1	11	pokoj	16,26
1	12	předsíň	3,15
1	13	koupelna	4,63
1	14	předsíň	3,15
1	15	koupelna	4,63
1	16	předsíň	3,15
1	17	koupelna	4,63
1