




severní fasáda

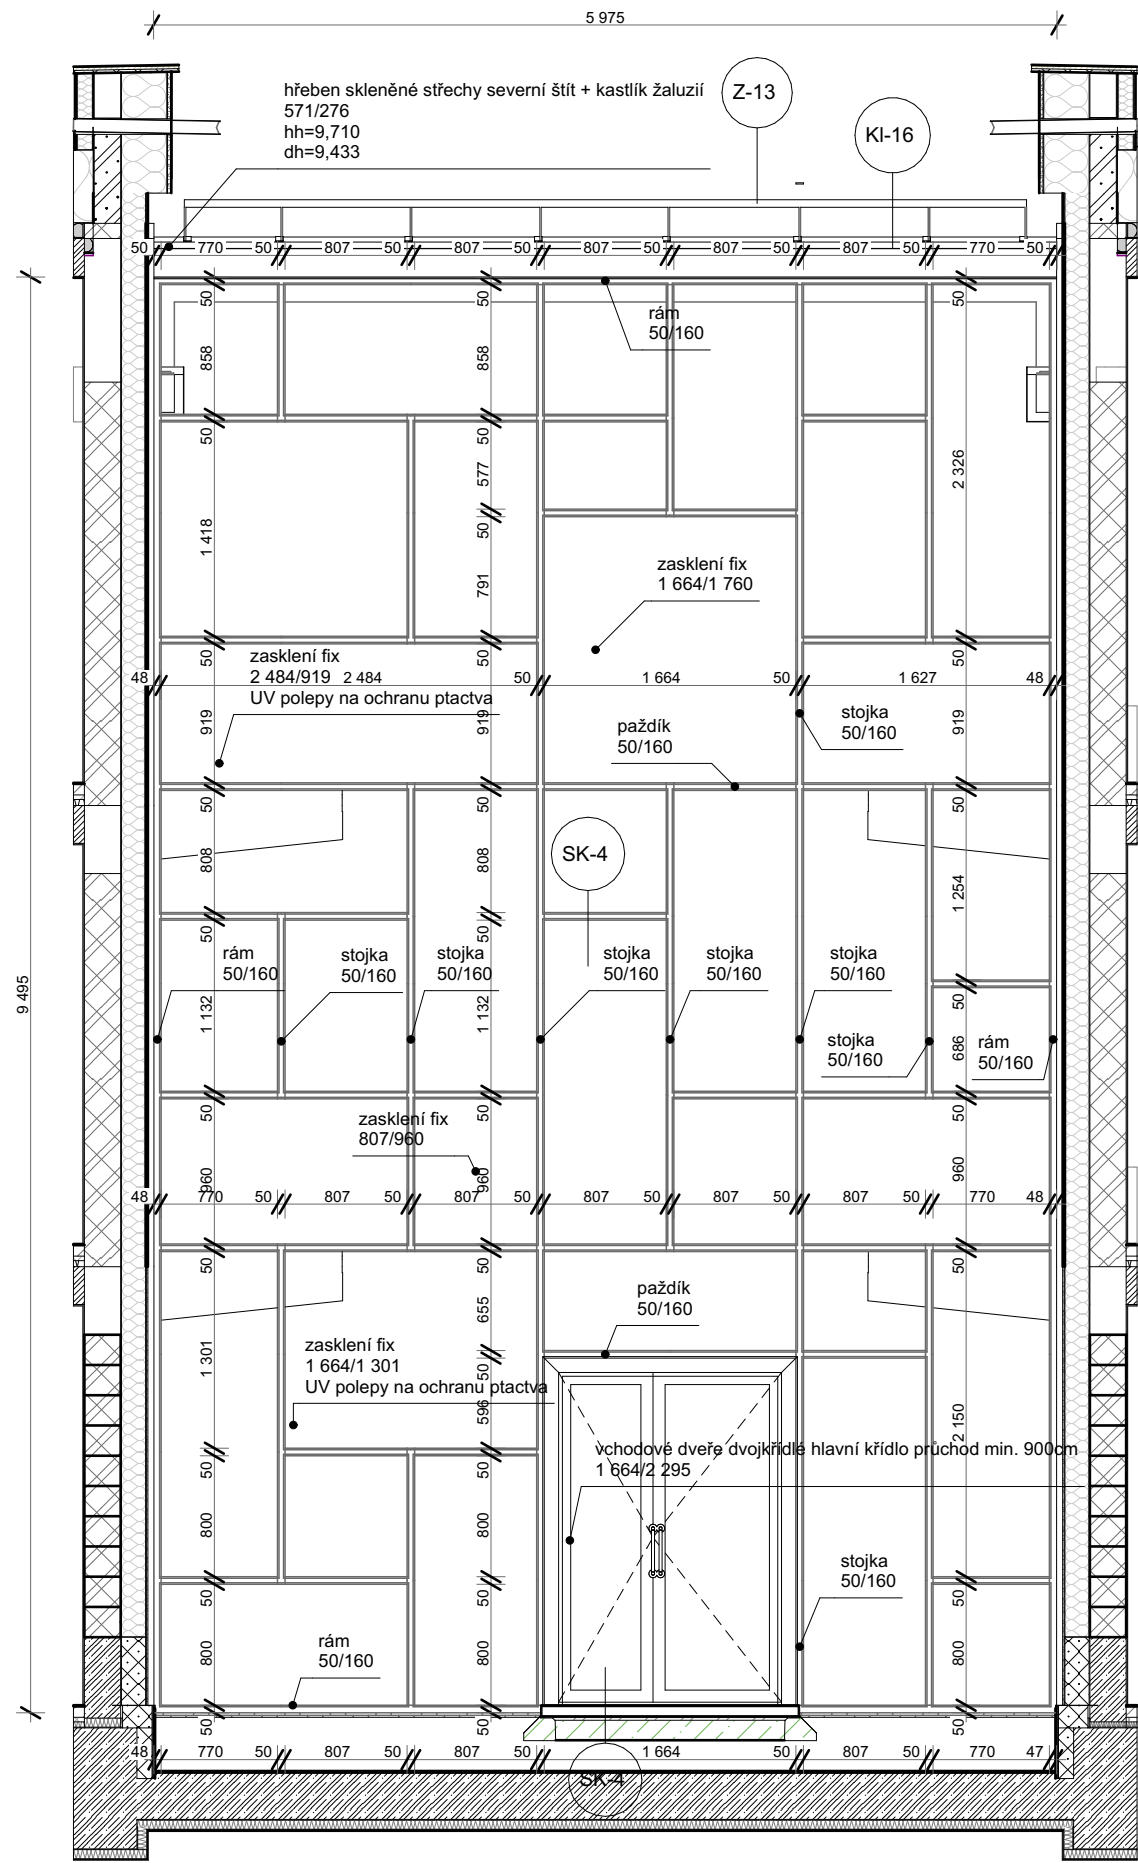


jižní fasáda

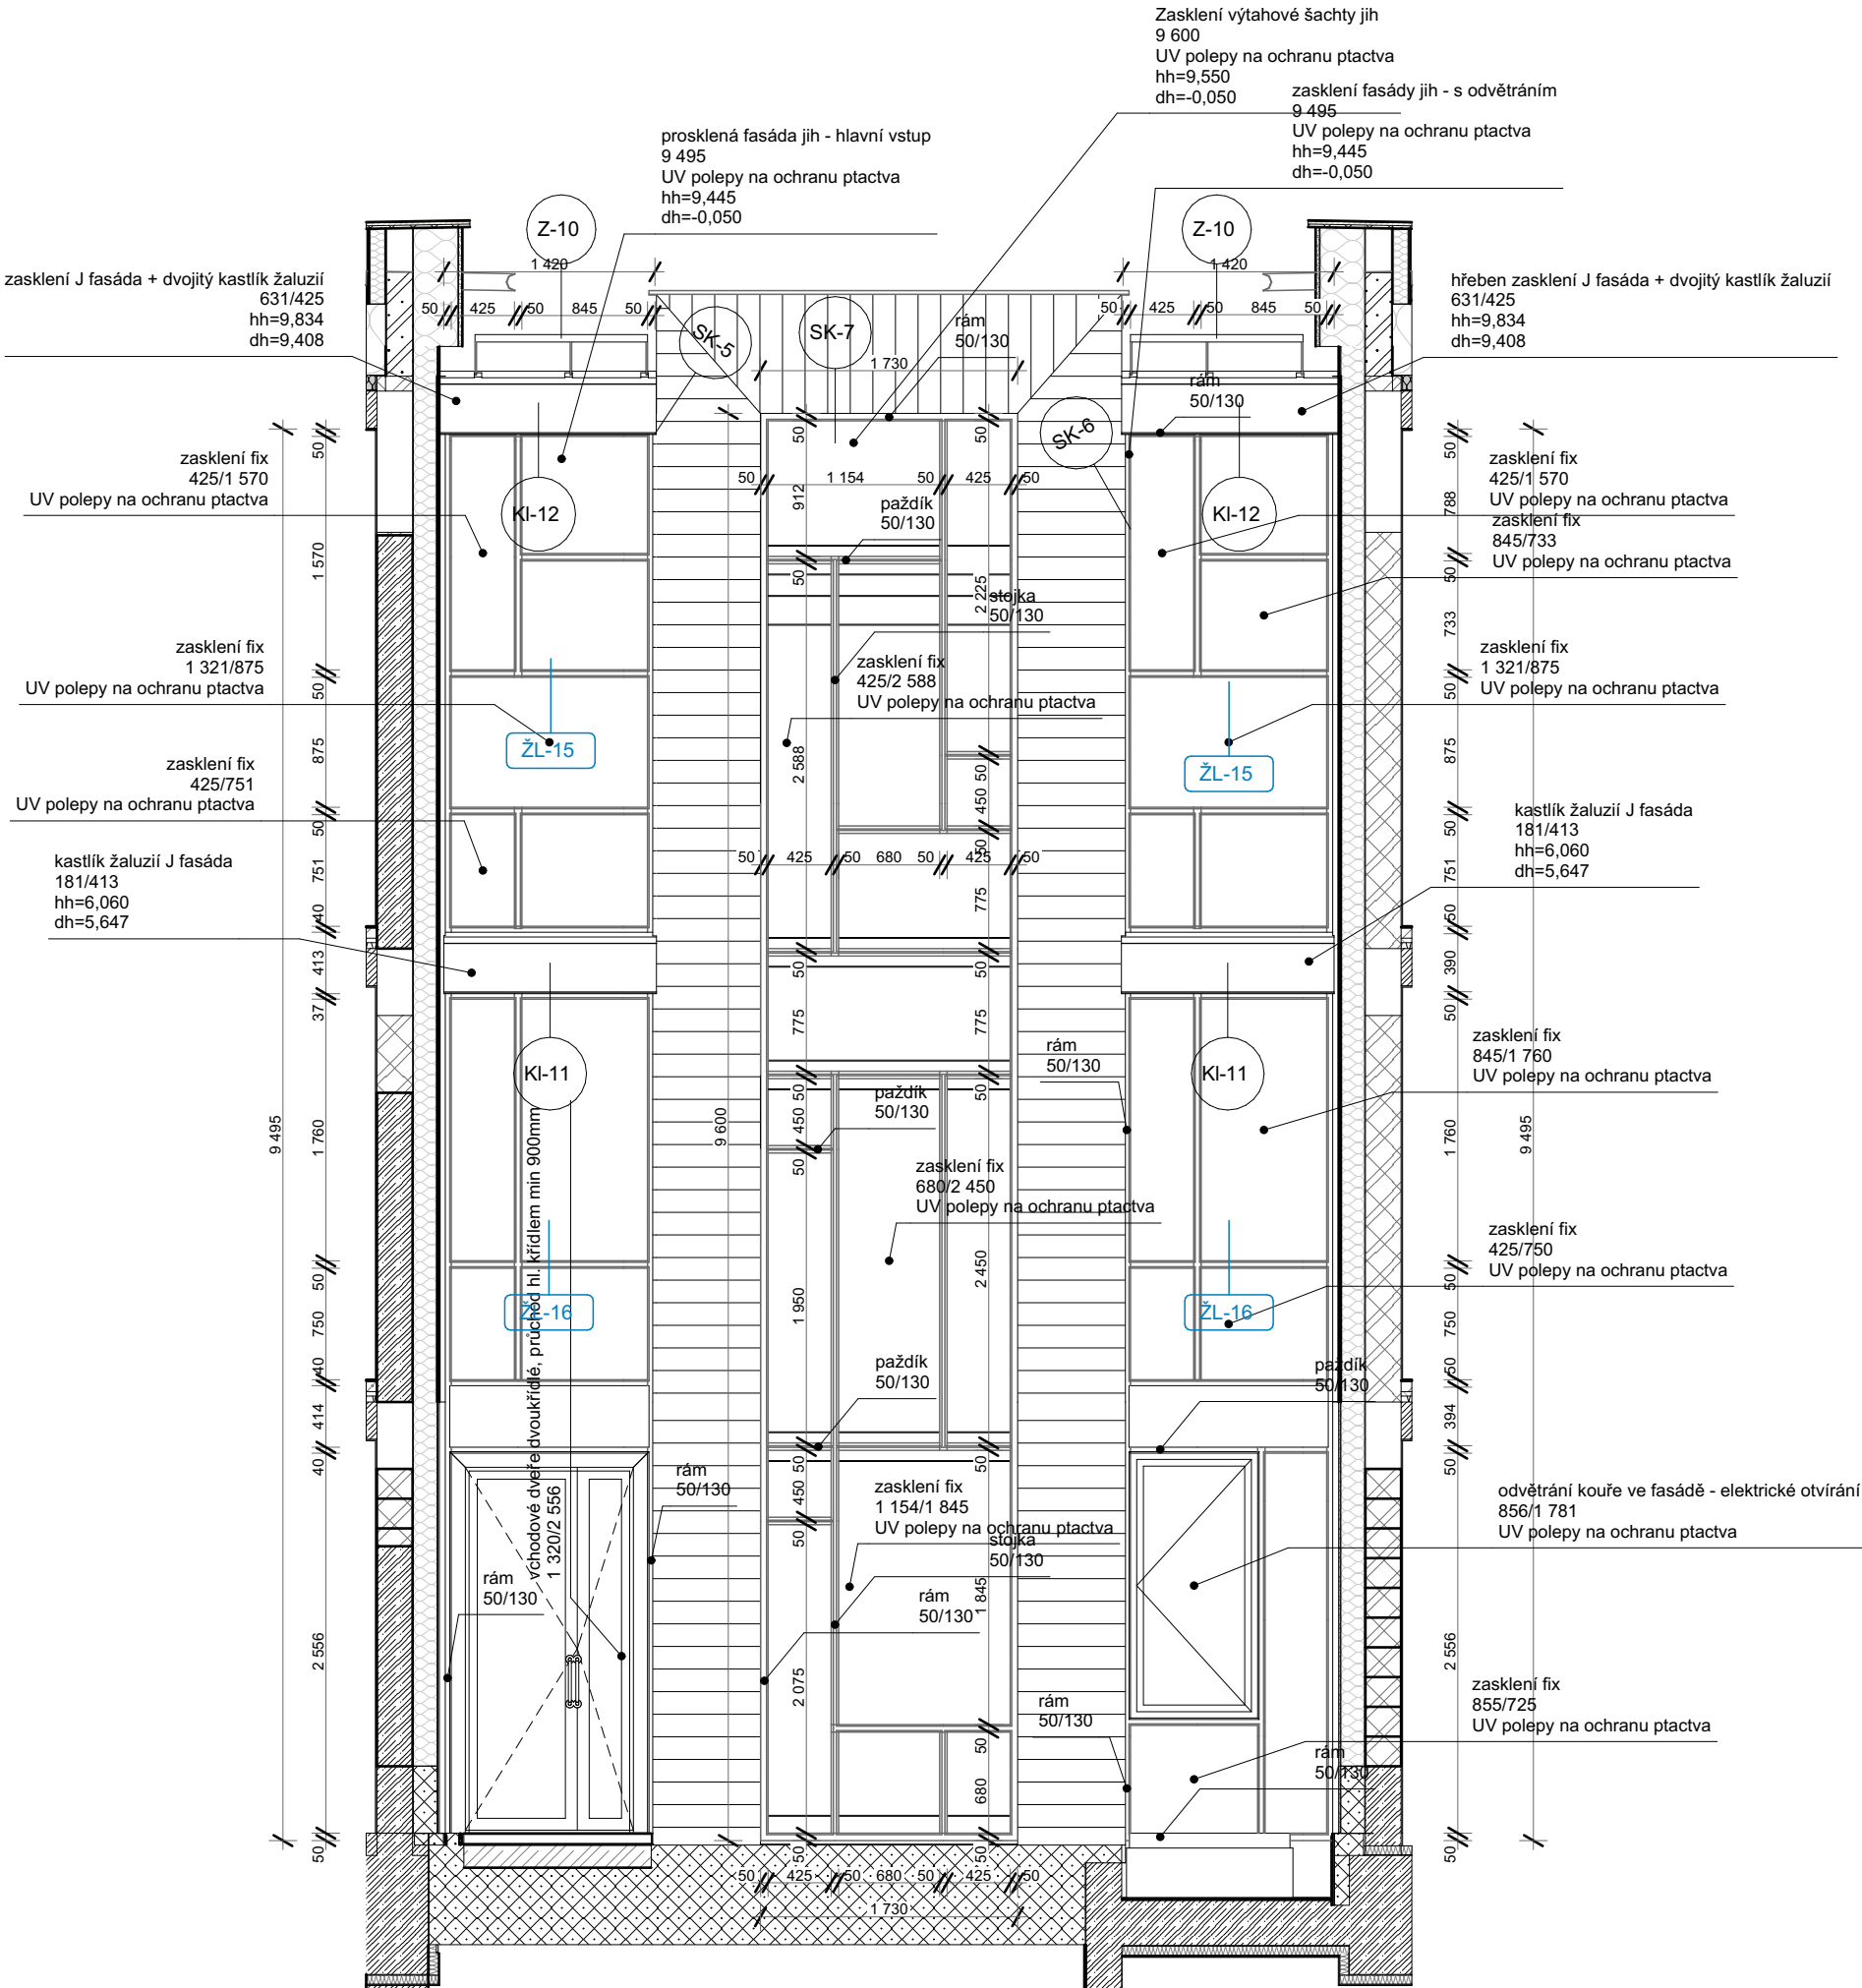

jižní fasáda - žaluzie

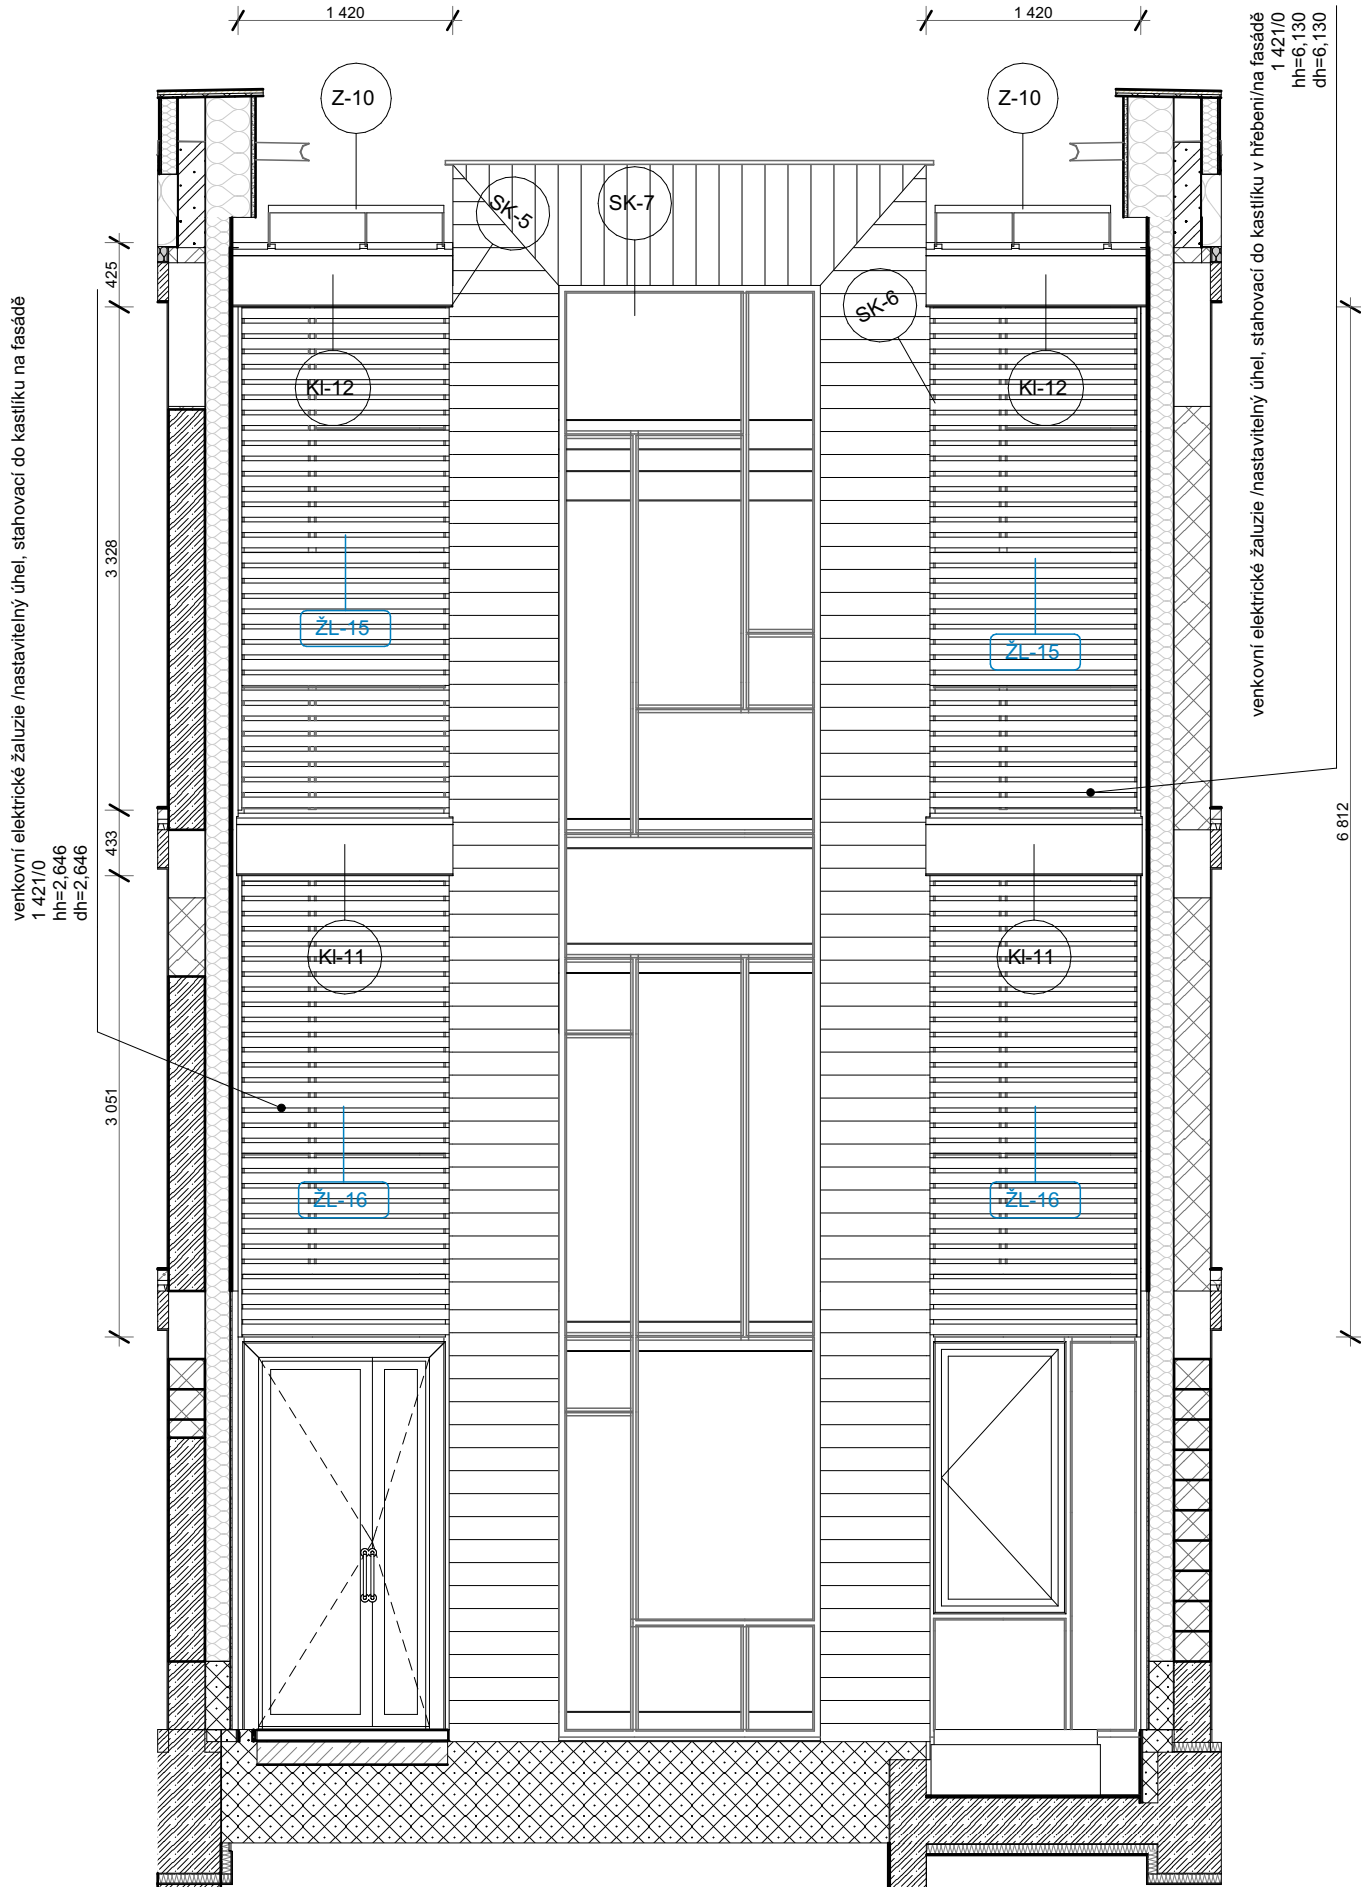

severní prosklení
výťahové šachty

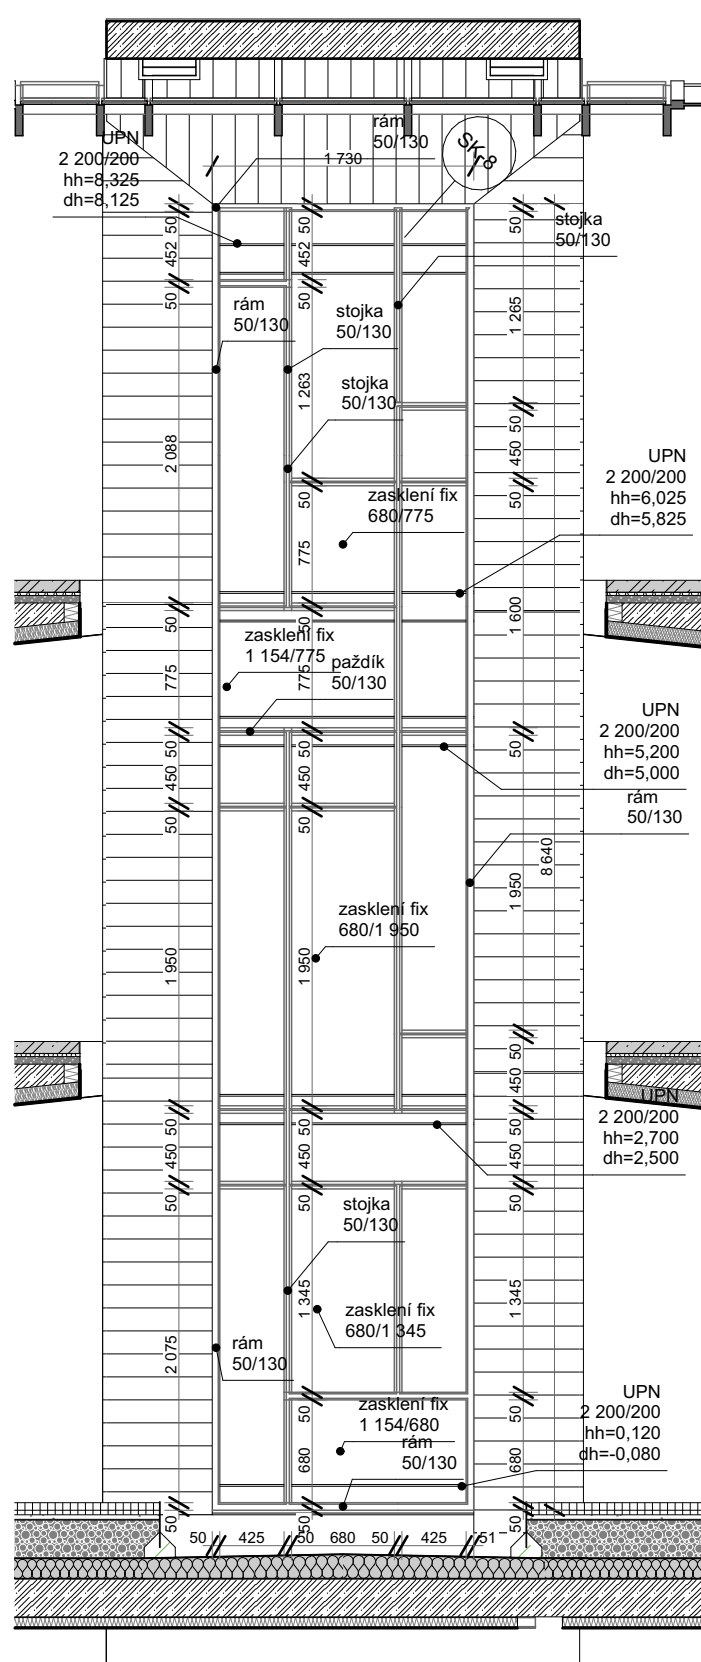

Technická zpráva a výkresy detailů
jsou nedílnou součástí PD.
+ 0,000 = 323,00m n.m.BPV

Atelier..

ing.arch. Kryštof Štula

Orlenovo náměstí 2
170 00 Praha 7
tel: +420723610484

Kolovraty Dostupné Bydlení
Obec Kolovraty

02.xxxx.18

architekt.: ing. arch. Kryštof Štula
kreslil.: ing. arch. Jan Chalupa
datum zpracování dokumentace: 20.10.2018
datum tisku: 26.09.2025

formát: #Formát
cadfile: DPS_Kolovraty_DB_OPT1_2025_09_1
7.pln

1:50
dokumentace pro provedení stavby
stavební část

stav: 26.09.2025

D.1.1.18