řez 1 - kotvení do žb. konzole

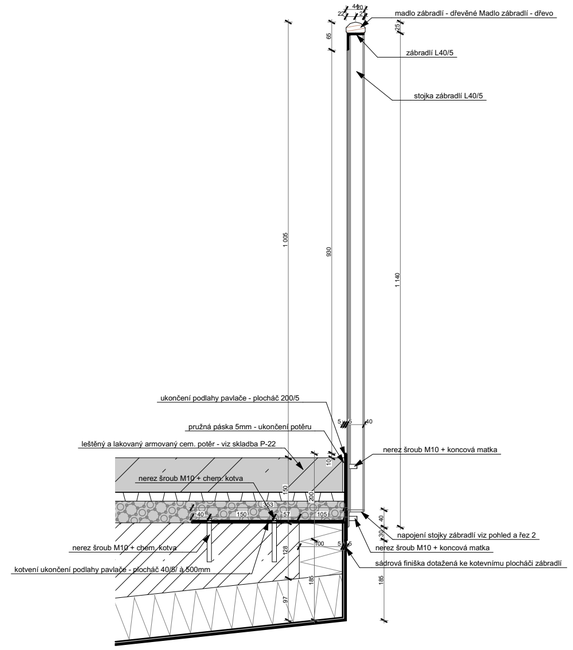

pohled na segment

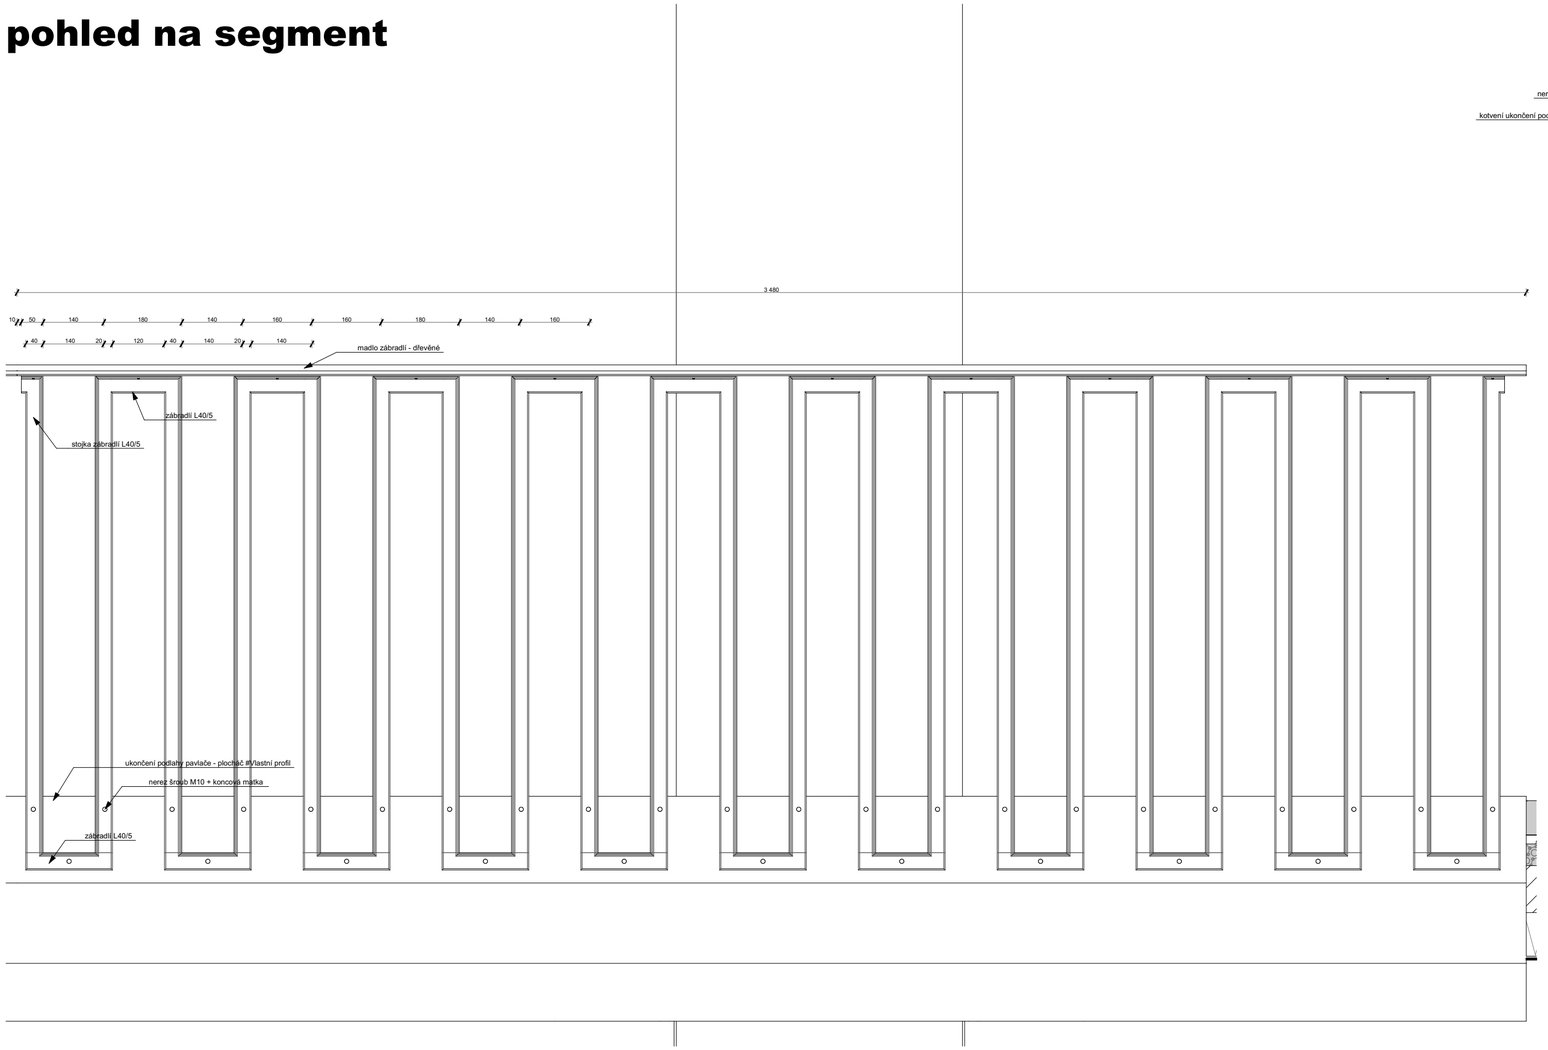

řez 2

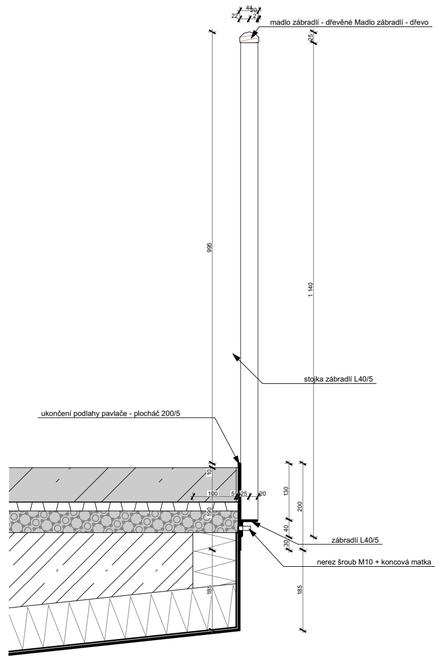

Technická zpráva a výkresy detailů jsou nedílnou součástí PD.

+ 0,000 = 323,00 m n.m.BPV

Atelier..
ing.arch. Kryštof Štulc

Ortenovo náměstí 2
170 00 Praha 7
tel: +420723610484

Kolovraty Dostupné Bydlení
Obec Kolovraty

02-xxxx-18

architekt.: ing. arch. Kryštof Štulc
kreslil.: ing. arch. Jan Chalupa
datum zpracování dokumentace: 20.10.2018
datum tisku: 26.06.2024

formát:#Formát
cadfile:DPS_Kolovraty_DB_OPT1.pln

1:10
dokumentace pro provedení stavby

Zábradlí na Pavlači

stav: 26.06.2024

D.1.1.20.D04