



čistící zóna - hlavní vstup do atria  
exterier tahokov, interier - kartáče

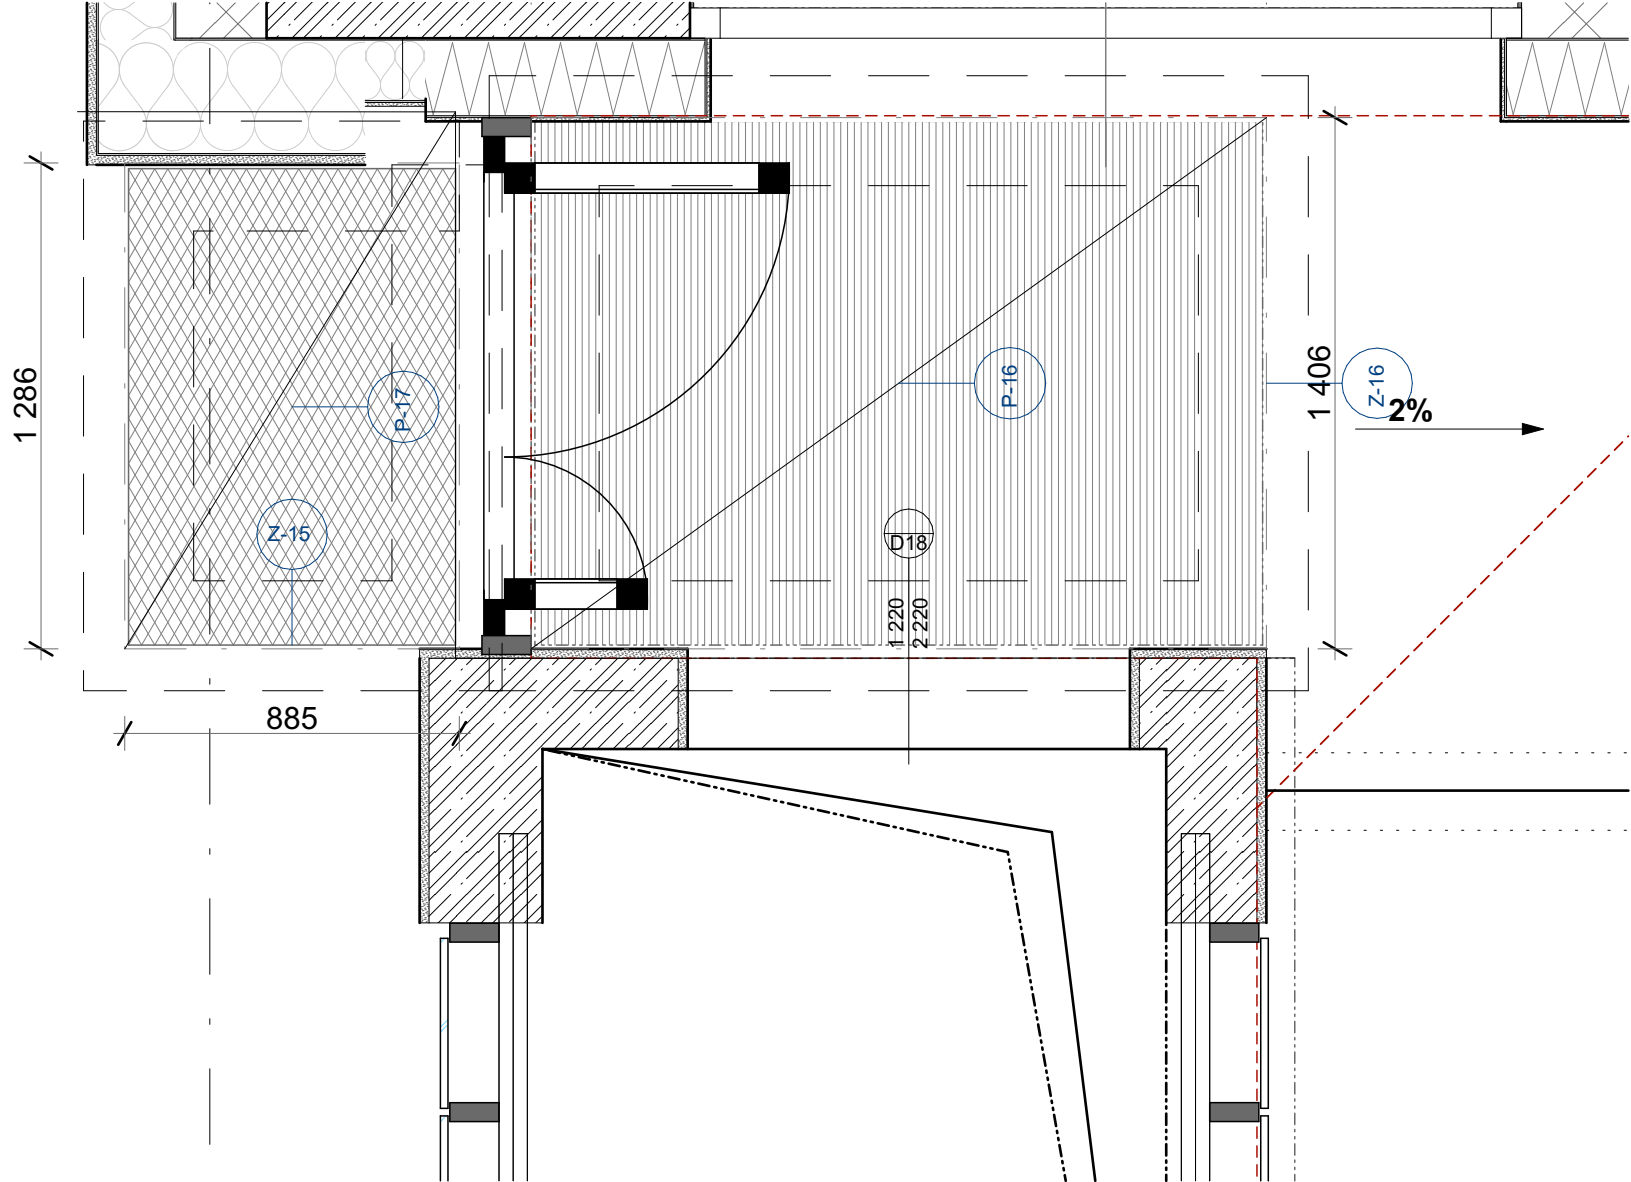


čistící zóna - suterén u výtahu - pouze kartáče

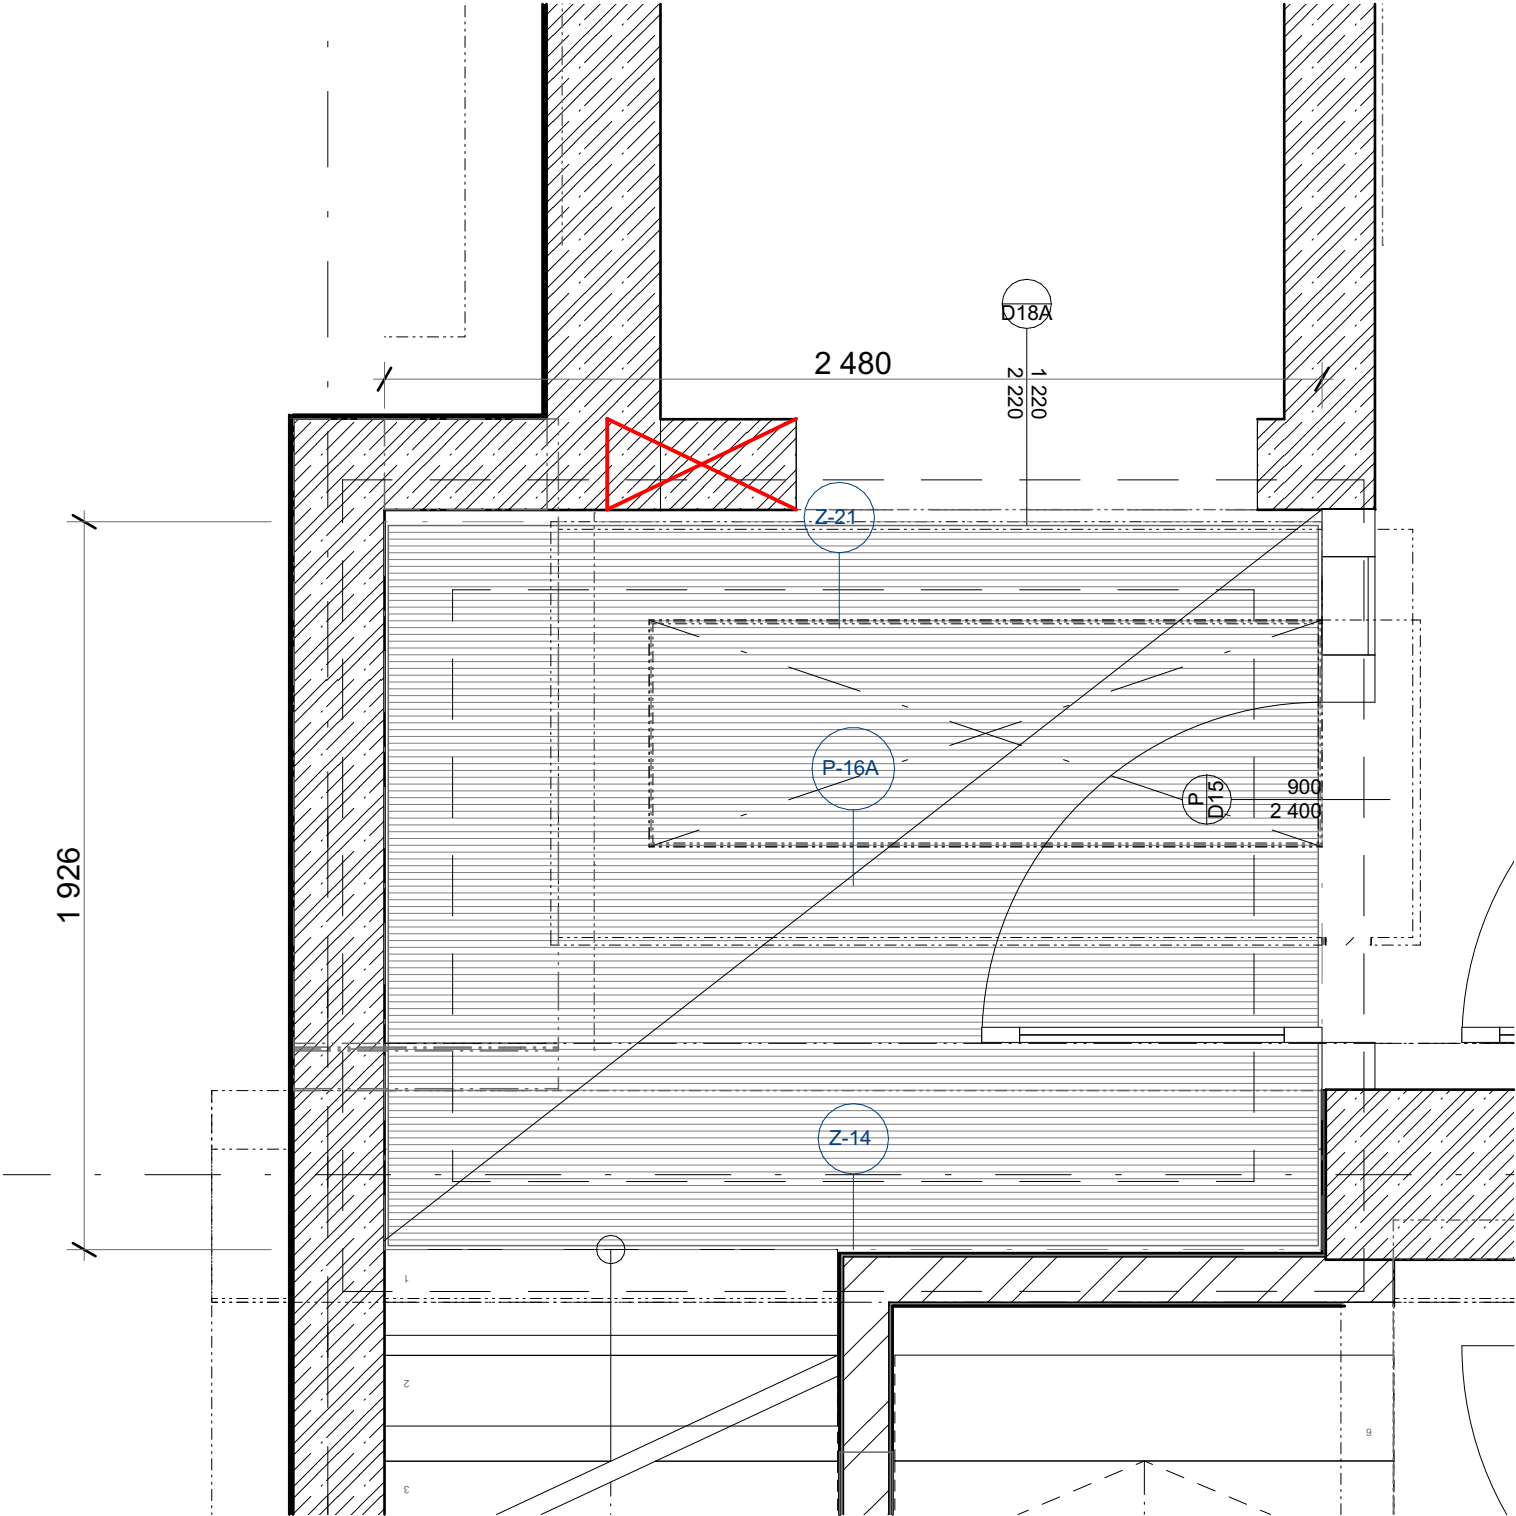

| 208 Tabulka - rohožky a čistící zóny |                                                                              |          |                                  |                             |                                |
|--------------------------------------|------------------------------------------------------------------------------|----------|----------------------------------|-----------------------------|--------------------------------|
| ID skladby podlahy/rohožky           | popis prvku                                                                  | Množství | Plocha čistící zóny/kartáče (m2) | Plocha rohožky/tahokov (m2) | zámečnické ID příslušného rámu |
| P-16                                 | P-16 - čistící zóna - atrium, hlavní/jižní vstup                             | 1        | 2,67                             | ---                         | Z-16                           |
|                                      | P-16 - čistící zóna - atrium, severní vstup                                  | 1        | 3,19                             | ---                         | Z-17                           |
|                                      |                                                                              | 2        | 5,86 m²                          | 0,00 m²                     |                                |
| P-16A                                |                                                                              |          |                                  |                             |                                |
|                                      | P-16A - čistící zóna před výtahem v suterénu                                 | 1        | 4,69                             | ---                         | Z-14                           |
|                                      |                                                                              | 1        | 4,69 m²                          | 0,00 m²                     |                                |
| P-17                                 |                                                                              |          |                                  |                             |                                |
|                                      | P-17 - rohožka před hlavním/jižním vstupem do atria, vyjímatelná, čistitelná | 1        | ---                              | 1,09                        | Z-15                           |
|                                      | P-17 - rohožka před severním vstupem do atria, vyjímatelná - čistitelná      | 1        | ---                              | 1,41                        | Z-18                           |
|                                      |                                                                              | 2        | 0,00 m²                          | 2,50 m²                     |                                |
|                                      |                                                                              | 5        | 10,55 m²                         | 2,50 m²                     |                                |

čistící zóna - vstup do atria sever  
interier - kartáče, exterier tahokov např. FILS/21

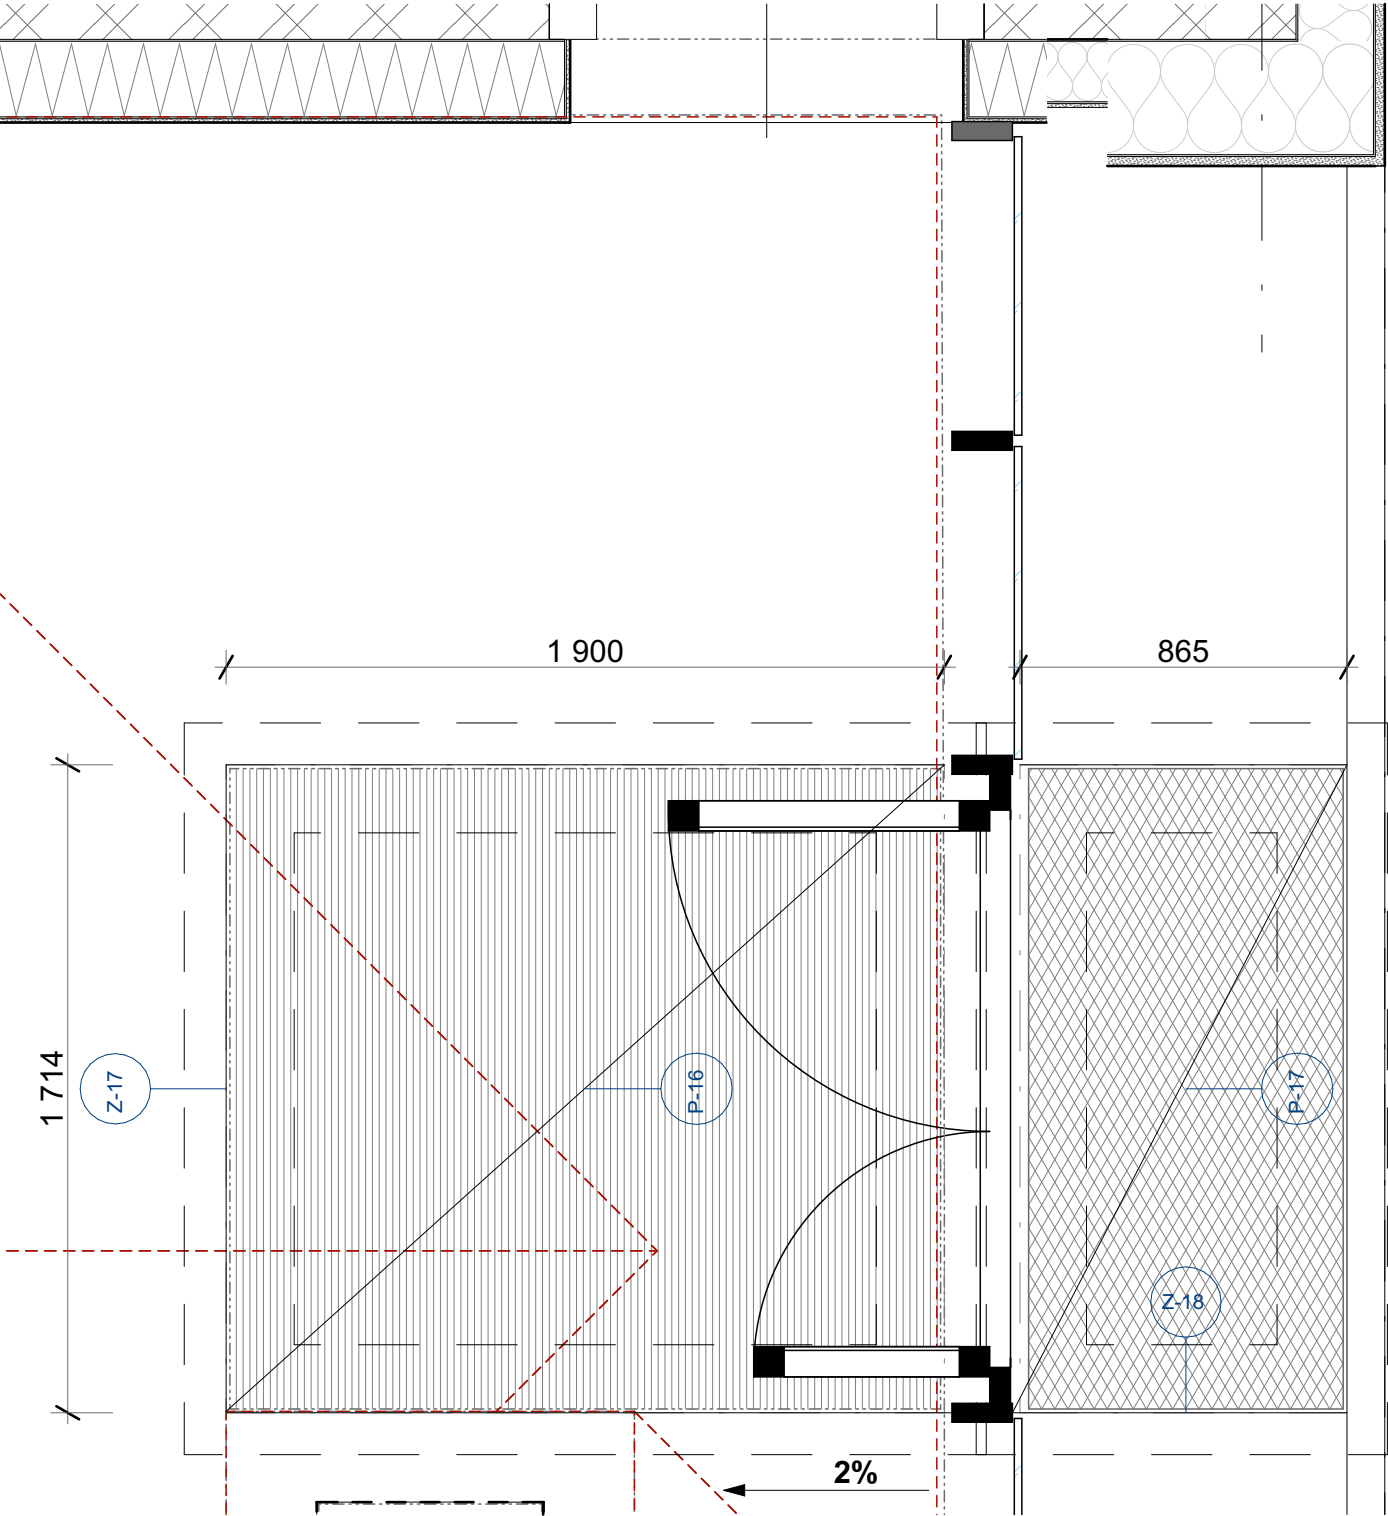

Technická zpráva a výkresy detailů  
jsou nedílnou součástí PD.  
+ 0,000 = 323,00m n.m.BPV

**Atelier..**  
ing.arch. Kryštof Štulc

Orlenovo náměstí 2  
170 00 Praha 7  
tel: +420723610484

Kolovraty Dostupné Bydlení  
Obec Kolovraty

02-xxxx-18

architekt.: ing. arch. Kryštof Štulc  
kreslil.: ing. arch. Jan Chalupa  
datum zpracování dokumentace: 20.10.2018  
datum tisku: 26.09.2025

formát#Formát  
cadfile:DPS\_Kolovraty\_DB\_OPT1\_2025\_09\_1  
7.pln  
1:20, 1:1,33  
dokumentace pro provedení stavby

**Rohožky a Čistící zóny**

stav: 26.09.2025

**D.1.1.20.D09**