


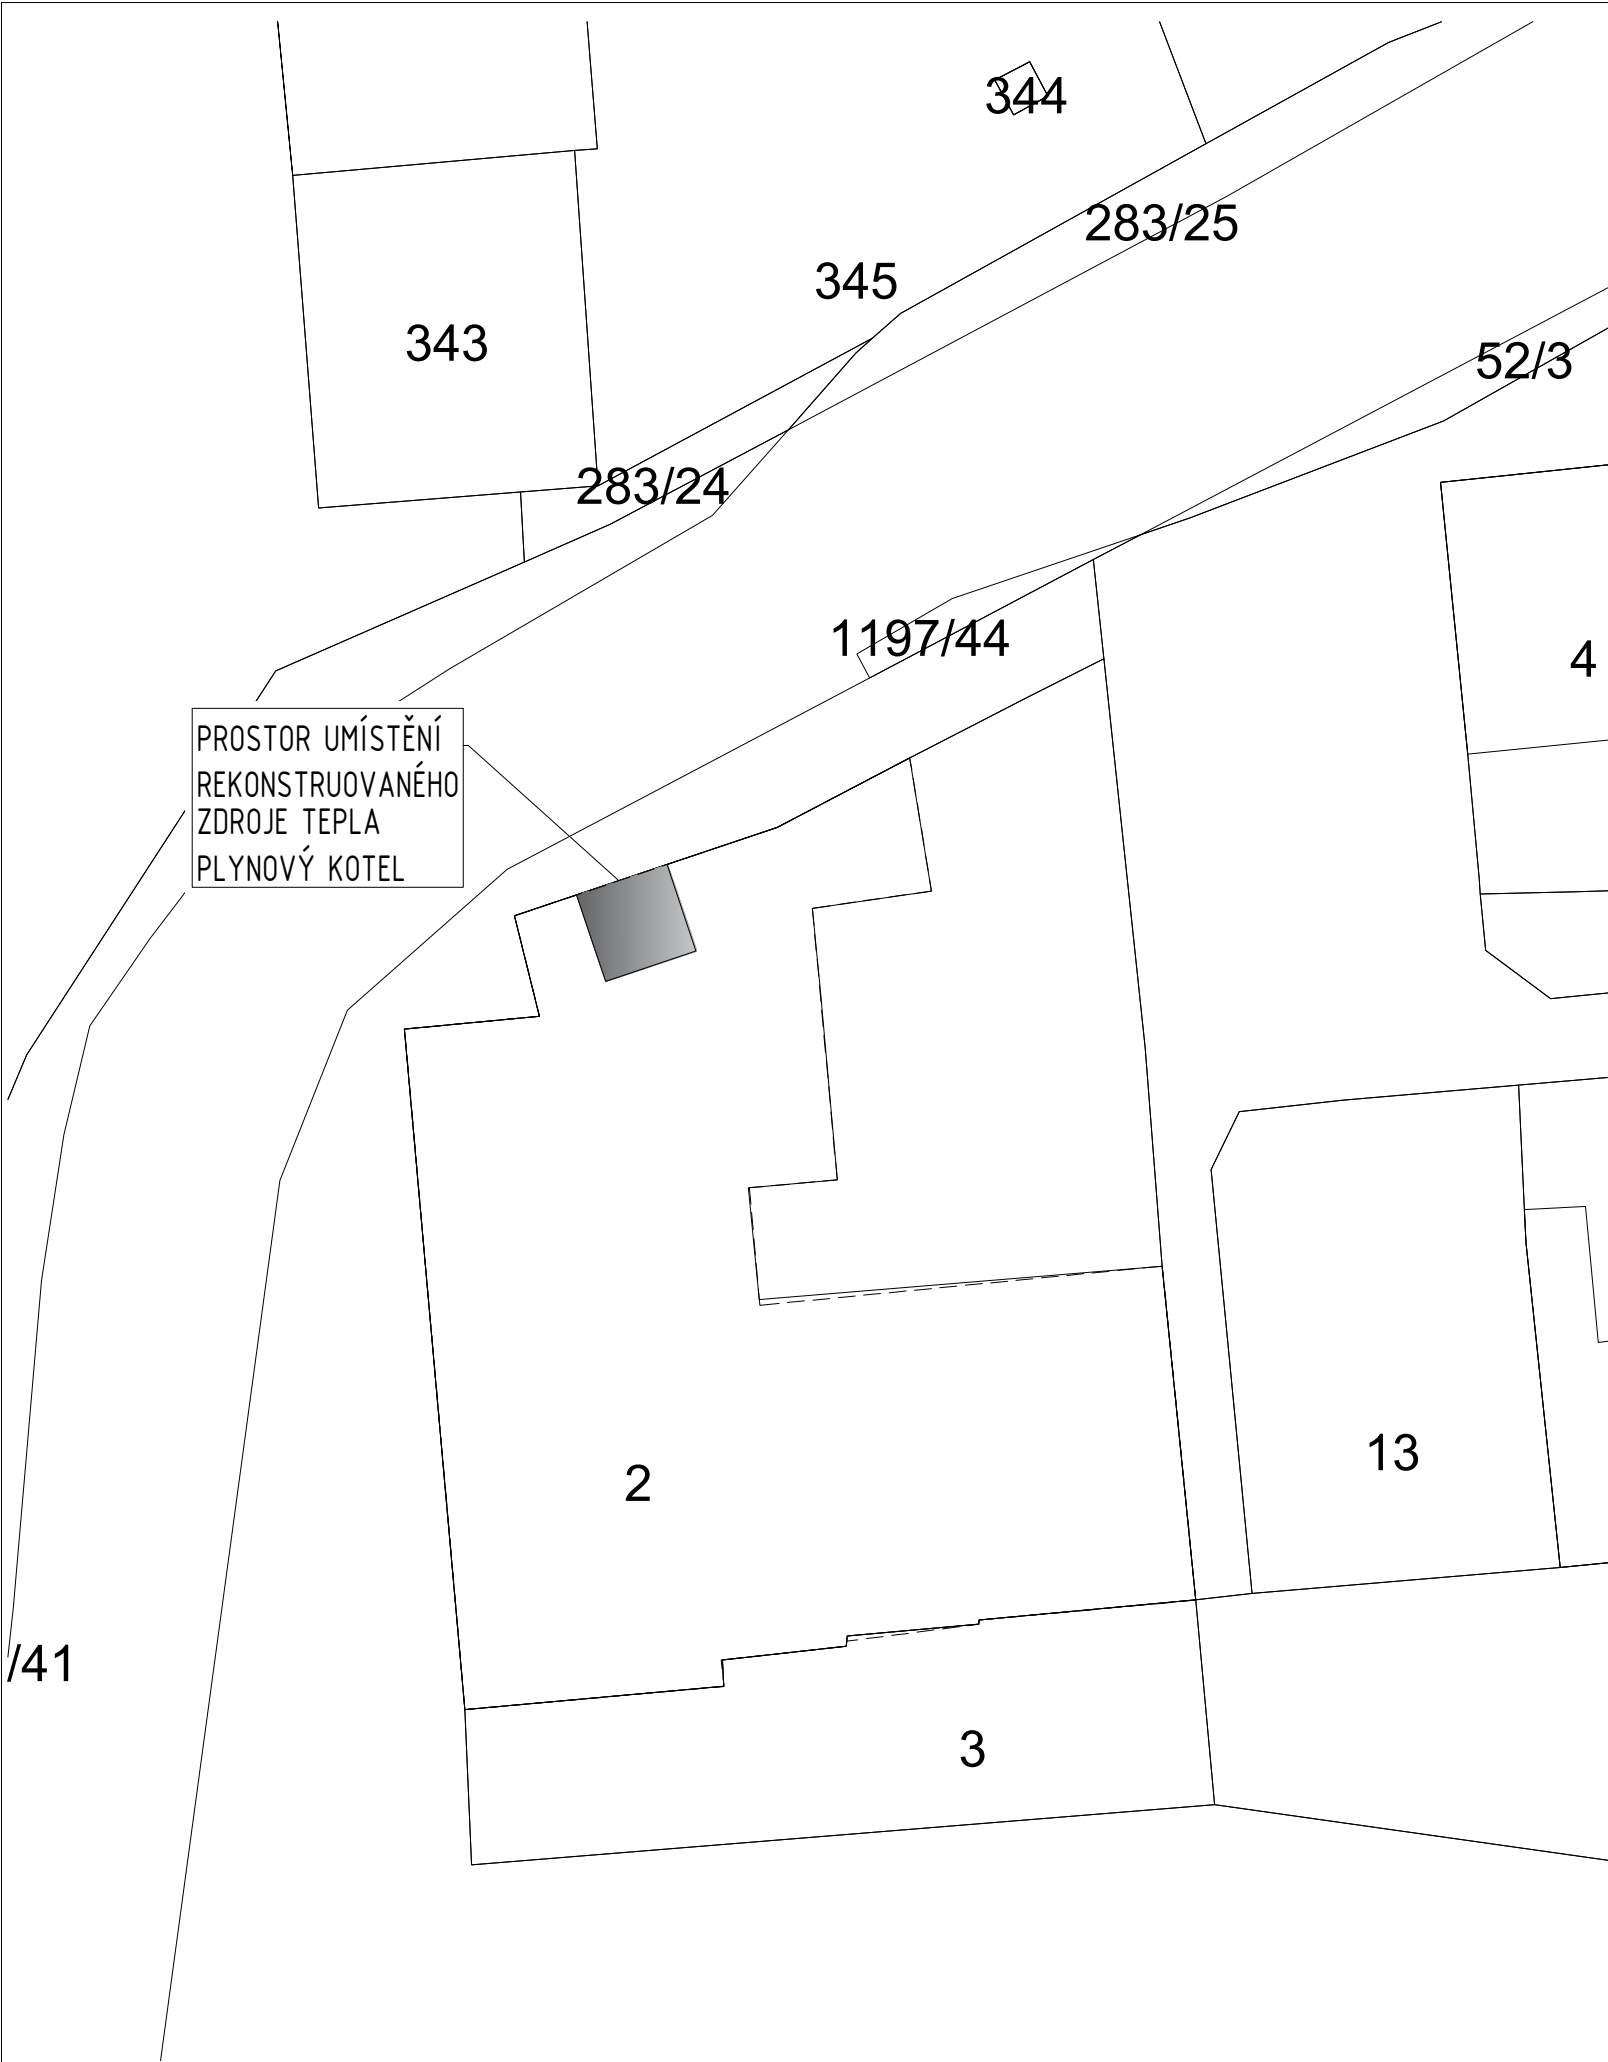

Vypracoval:		Ing. Martin Bažant	Stupeň dok.:	DPS	Datum:	KVĚTEN 2023
		Malý Rohozec 1800,511 01 Turnov	Číslo zakázky:	DSP_04_05_23		
Vedoucí projektu:			Měřítko:	1:250	Formát:	2xA4
Odp. projektant:		Ing. Martin Bažant				Paré:
Investor:		Obec Opatovice Velké dráhy 152, 664 61 Opatovice				
INSTALACE ZDROJE TEPLA ZŠ OPATOVICE č.p. 66 Opatovice u Rajhradu [711527]						
D.1.4.3	Situace		20			