


Ohrada

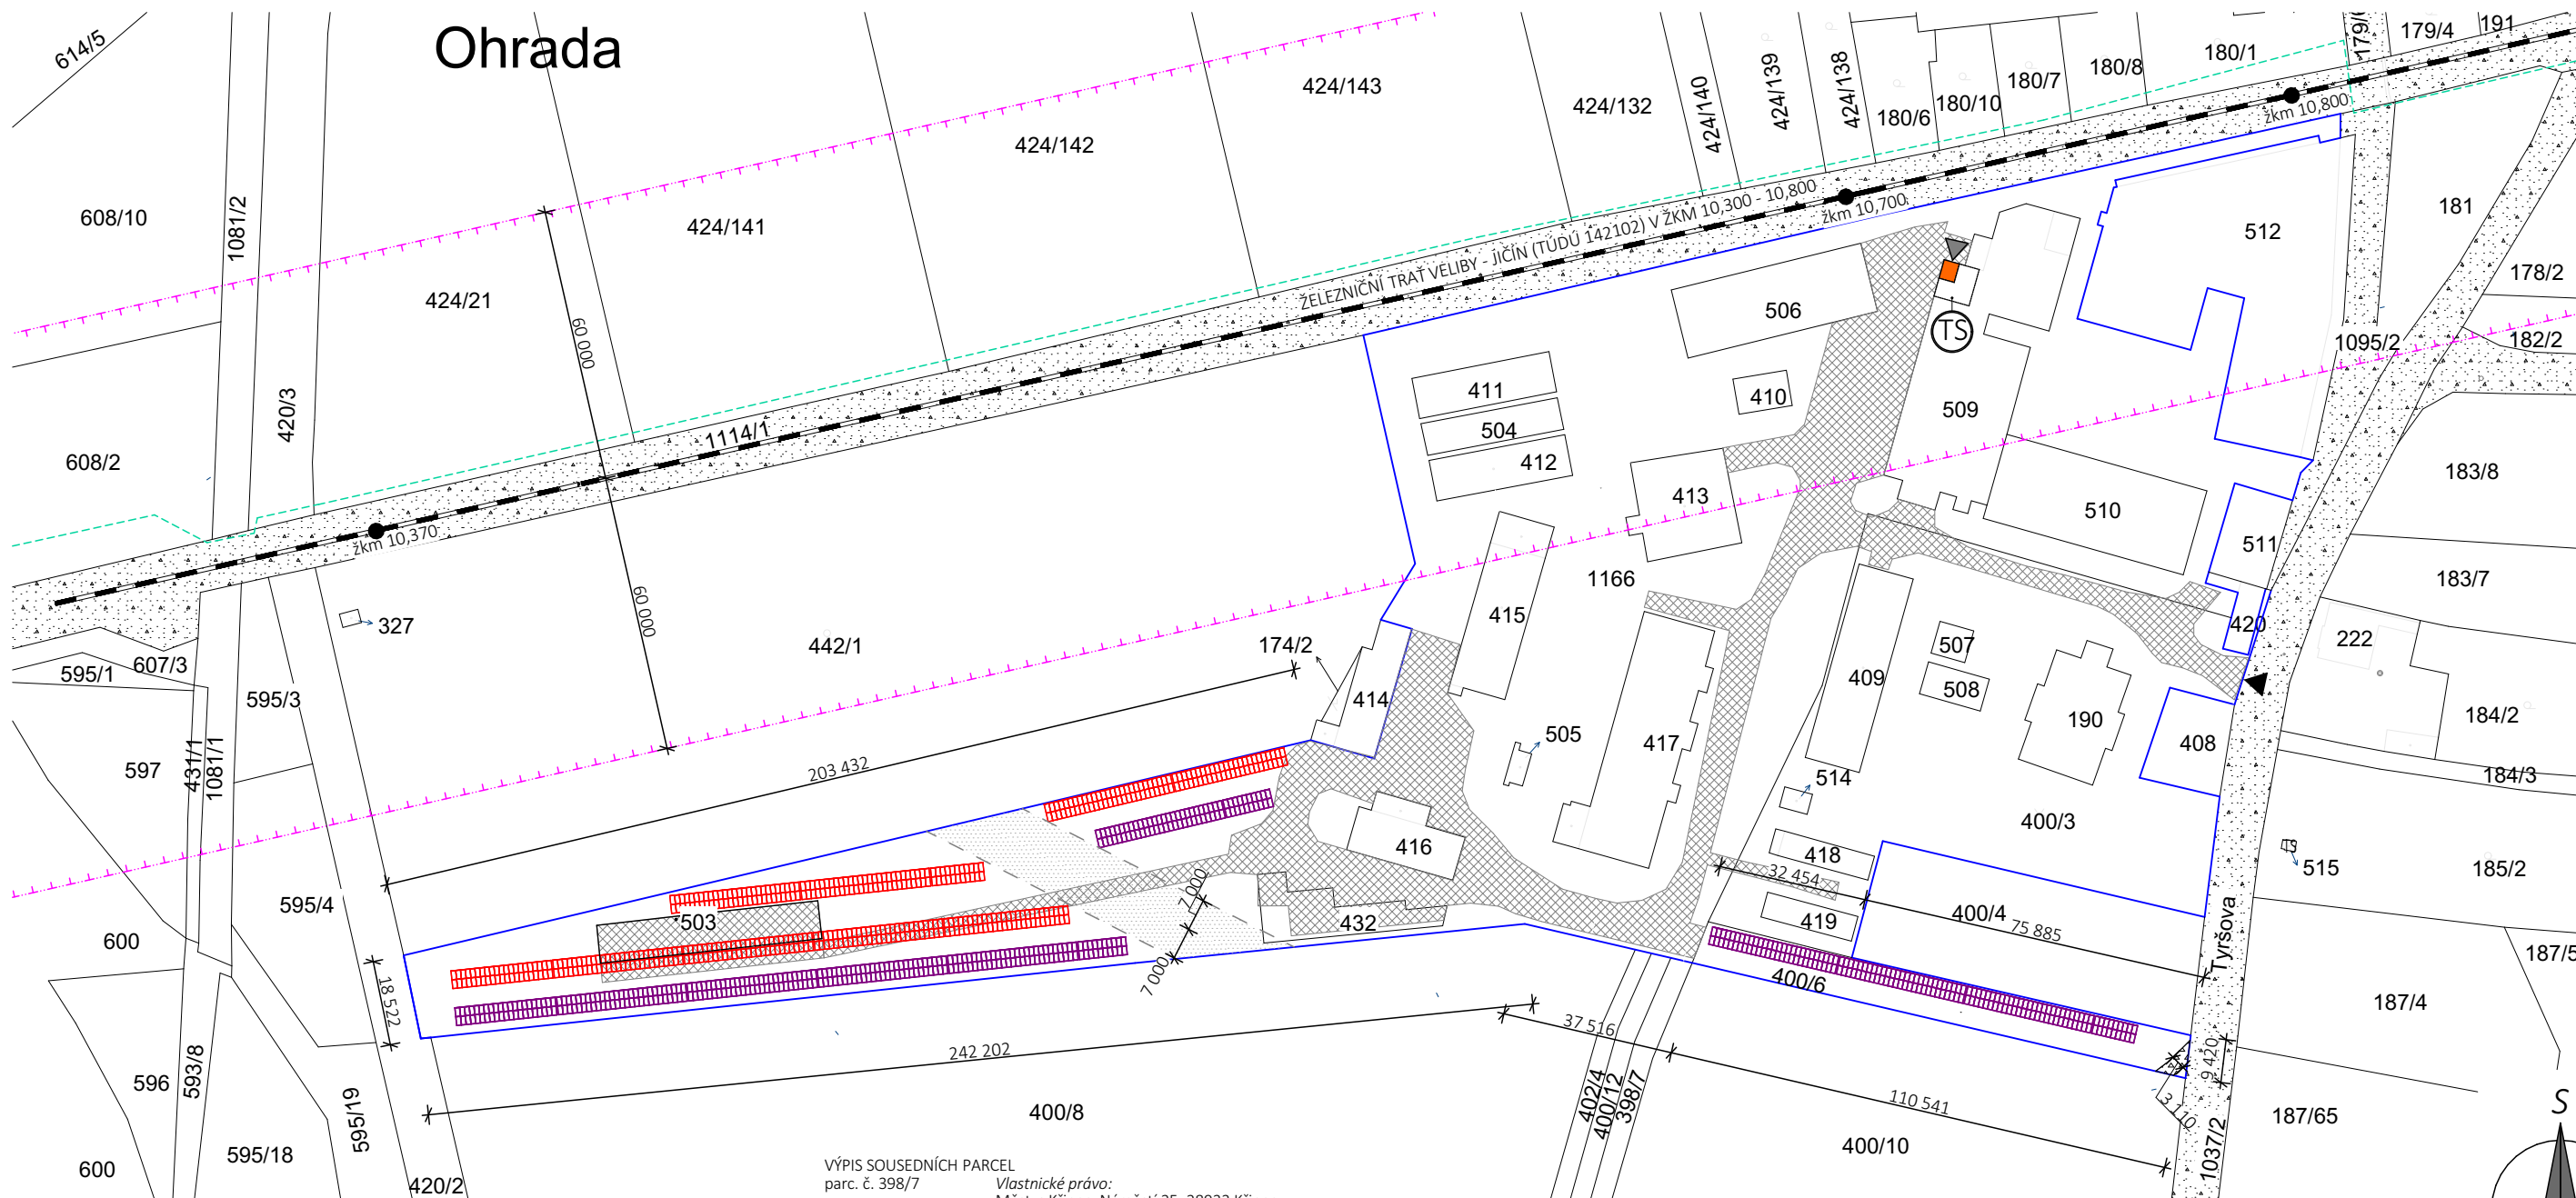

LEGENDA

- FVE ROZVODNA
- STÁVAJÍCÍ KOMUNIKACE A ŽELEZNIČNÍ TRÁŤ
- STÁVAJÍCÍ ZPEVNĚNÁ PLOCHA AREÁLU
- OCHRANNÉ PÁSMO NADZEMNÍHO VN VEDENÍ - ČEZ DISTRIBUCE A.S. NA KAŽDOU STRANU OD SVISLÉ ROVINY KRAJÍHO VODIČE VN
- OCHRANNÉ PÁSMO HLAVNÍHO ŘÁDU VODOVODU - VaK Nymburk, a.s.
- OCHRANNÉ PÁSMO ŽELEZNICE - Správa železnic, státní organizace, Praha
- HRANICE ŘEŠENÉHO ÚZEMÍ

- ŽELEZNIČNÍ TRÁŤ
- TRAFOSTANICE DO 52 kV
- HLAVNÍ VSTUP DO AREÁLU
- HLAVNÍ VSTUP DO FVE ROZVODNY

LEGENDA FVE

- CELKOVÝ INSTALOVANÝ VÝKON FVE 499,80 kWp
- 1020 ks - FV PANELY 490 Wp, 2 250 x 1 048 x 35 mm, BĚŽNÁ KONSTRUKCE
- FV PANELY 490 Wp, 2 250 x 1 048 x 35 mm, S VYVÝŠENOU KONSTRUKCÍ

VÝPIS SOUSEDNÍCH PARCEL	
parc. č. 398/7	Vlastnické právo: Městys Křinec, Náměstí 25, 28933 Křinec
parc. č. 400/3	Vlastnické právo: INPROMA, spol. s r.o., Tyršova 161, 28933 Křinec
parc. č. 400/4	Vlastnické právo: INPROMA, spol. s r.o., Tyršova 161, 28933 Křinec
parc. č. 400/8	Vlastnické právo: ZAS Podchotuč, a.s., č. p. 409, 28933 Křinec
parc. č. 400/10	Vlastnické právo: Novotná Jana, Krátká 439, 28921 Kostomlaty nad Labem 5/6 Novotný Lucie, 1 Parkland Houston, Texas, Spojené státy 1/12 Novotný Sylvia, 7 Martin Ct, Houston, Texas, Spojené státy 1/12
parc. č. 400/12	Vlastnické právo: Městys Křinec, Náměstí 25, 28933 Křinec
parc. č. 402/4	Vlastnické právo: ZAS Podchotuč, a.s., č. p. 409, 28933 Křinec
parc. č. 420/2	Vlastnické právo: Česká republika Hospodaření se svěřeným majetkem kraje: Povodí Labe, státní podnik, Víta Nejedlého 951/8, Slezské Předměstí, 50003 Hradec Králové
parc. č. 1037/2	Vlastnické právo: Středočeský kraj, Zborovská 81/11, Smíchov, 15000 Praha 5 Hospodaření se svěřeným majetkem kraje: Krajská správa a údržba silnic Středočeského kraje, příspěvková organizace, Zborovská 81/11, Smíchov, 15000 Praha 5
parc. č. 1095/2	Vlastnické právo: Městys Křinec, Náměstí 25, 28933 Křinec
parc. č. 1114/1	Vlastnické právo: Česká republika Hospodaření se svěřeným majetkem kraje: Správa železnic, státní organizace, Dlážděná 1003/7, Nové Město, 11000 Praha 1

VÝPIS PARCEL DOTČENÝCH STAVBOU	
parc. č. 1166	Vlastnické právo: INPROMA, spol. s r.o., Tyršova 161, 28933 Křinec
parc. č. 400/6	Vlastnické právo: INPROMA, spol. s r.o., Tyršova 161, 28933 Křinec
parc. č. 442/1	Vlastnické právo: INPROMA, spol. s r.o., Tyršova 161, 28933 Křinec
parc. č. st.503	Vlastnické právo: INPROMA, spol. s r.o., Tyršova 161, 28933 Křinec
parc. č. st.509	Vlastnické právo: INPROMA, spol. s r.o., Tyršova 161, 28933 Křinec

Na základě podkladů investora a vlastního zaměření, byl překreslen projekt pro instalaci fotovoltaického systému. Projektová dokumentace nenahrazuje realizační dokumentaci. Dispozice nejsou součástí FVE a nejsou prověřeny.

Projektová dokumentace je vypracovaná pro stavební a územní řízení, nenahrazuje realizační dokumentaci. Tato dokumentace je majetkem zhotovitele a její využití je určeno výhradně k plnění dle smlouvy. Jakékoliv další využití, rozšiřování, kopírování nebo poskytnutí třetím osobám je možné pouze se souhlasem zhotovitele.

Název stavby: INSTALACE FOTOVOLTAICKÉHO SYSTÉMU				 PROJEKT HAUS	
Název výkresu: KATASTRÁLNÍ SITUAČNÍ VÝKRES					
Zpracovatel: Lukáš Zapletálek zapletalek@projekthaus.cz +420 602 357 410		Autorizovaná osoba: Ing. Adam Bajžík ČKAIT 1104063		Zhotovitel: ProjekthAUS stavby s.r.o. Štramberská 1049/20, 703 00 Ostrava IČ: 08 36 46 56	
Formát: A3	Měřítko: 1:1500	Datum: 01/2022	Stupeň PD: DUR + DSP	Zakázka: PRO21053	Číslo výkresu: C.2
Místo stavby: Obec Křinec, parc.č. 1166, 442/1, 400/6, st. 503, st. 509, k.ú. Křinec [676292] Investor: INPROMA, spol. s.r.o., Tyršova 161, 289 33 Křinec					