

ZNAČENÍ

- ZEMNÍ VRUT
- ZEMNÍ VRUT
- ZEMNÍ VRUT



LEGENDA FVE

CELKOVÝ INSTALOVANÝ VÝKON FVE 499,80 kWp

- 1020 ks - FV PANELY 490 Wp, 2 250 x 1 048 x 35 mm, BĚŽNÁ KONSTRUKCE
- 176 ks FV PANELY 490 Wp, 2 250 x 1 048 x 35 mm, S VYVÝŠENOU KONSTRUKCÍ
- 660 ks FV PANELY 490 Wp, 2 250 x 1 048 x 35 mm, S VYVÝŠENOU KONSTRUKCÍ
- STÁVAJÍCÍ ZPEVNĚNÁ PLOCHA AREÁLU
- OCHRANNÉ PÁSMO NADZEMNÍHO VN VEDENÍ - ČEZ DISTRIBUCE A.S. NA KAŽDOU STRANU OD SVISLÉ ROVINY KRAJÍHO VODIČE VN
- OCHRANNÉ PÁSMO HLAVNÍHO ŘÁDU VODOVODU - VaK Nymburk, a.s.

INSTALACE ZEMNÍCH VRUTŮ
ZEMNÍ VRUTY MUSÍ BÝT ZAVRTÁNY PŘESNĚ PODLE VYTÝČENÝCH GEODETICKÝCH BODŮ, DLE ROZMÍSTĚNÍ VE VÝKRESE ZALOŽENÍ FVE

ZAVRTÁVACÍ HLAVA
VRUTY ZAVRTÁVAT MECHANIZACÍ O MAXIMÁLNÍM KROUTÍCÍM MOMENTU 5000 Nm.
DOPORUČENÍ: ŠROUBY M16 BYMĚLY BÝT INSTALOVÁNY V MATICÍCH JEŠTĚ PŘED ZAVRTÁNÍM ZEMNÍCH VRUTŮ.

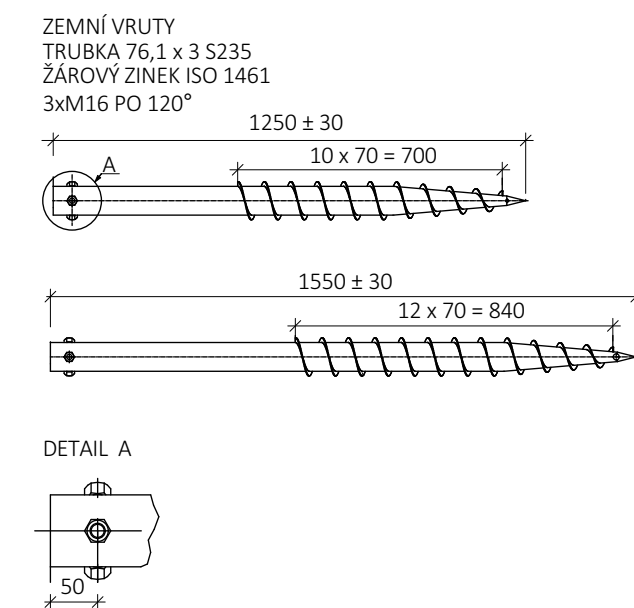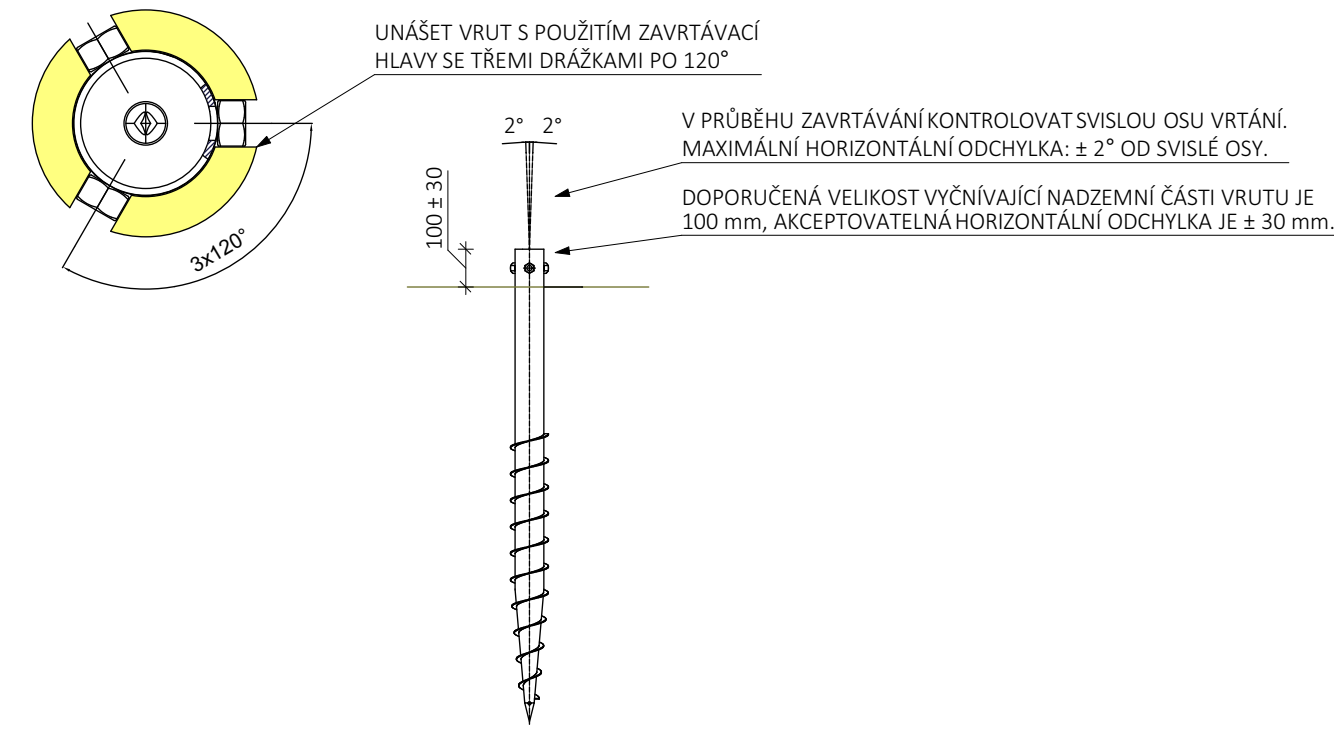

Na základě podkladů investora a vlastního zaměření, byl překreslen projekt pro instalaci fotovoltaického systému. Projektová dokumentace nenahrazuje realizační dokumentaci. Dispozice nejsou součástí FVE a nejsou prověřeny.

Projektová dokumentace je vypracovaná pro stavební a územní řízení, nenahrazuje realizační dokumentaci. Tato dokumentace je majetkem zhotovitele a její využití je určeno výhradně k plnění dle smlouvy. Jakékoliv další využití, rozšiřování, kopírování nebo poskytnutí třetím osobám je možné pouze se souhlasem zhotovitele.

Název stavby: INSTALACE FOTOVOLTAICKÉHO SYSTÉMU				 PROJEKT HAUS	
Název výkresu: ZALOŽENÍ FVE					
Zpracovatel: Lukáš Zapletálek zapletalek@projekthaus.cz +420 602 357 410		Autorizovaná osoba: Ing. Adam Bajžík ČKAIT 1104063		Zhotovitel: ProjektHAUS stavby s.r.o. Štramberská 1049/20, 703 00 Ostrava IČ: 08 36 46 56	
Formát: A4x4	Měřítko: 1:500	Datum: 01/2022	Stupeň PD: DUR + DSP	Zakázka: PRO21053	Číslo výkresu: D.1.1-01
Místo stavby: Obec Křinec, parc.č. 1166, 442/1, 400/6, st. 503, st. 509, k.ú. Křinec [676292] Investor: INPROMA, spol. s.r.o., Tyršova 161, 289 33 Křinec					