


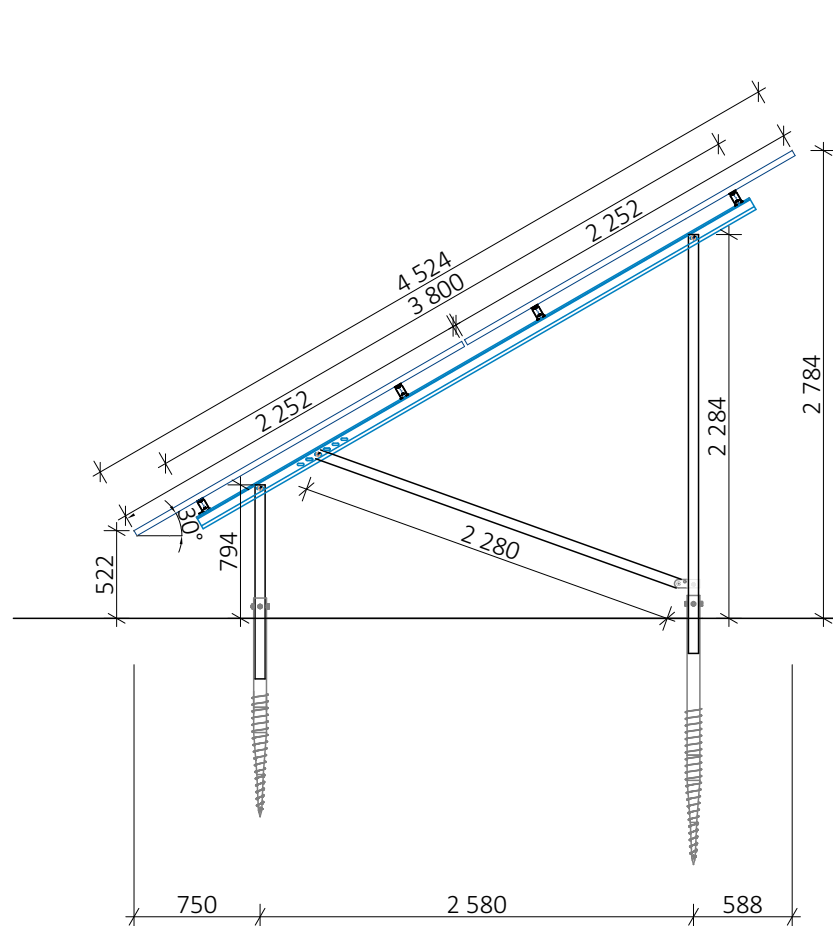


BĚŽNÁ VÝŠKA KONSTRUKCE
PRO FVE PANELY

2252x1048x35

490Wp

2 vertically

tilt 30°

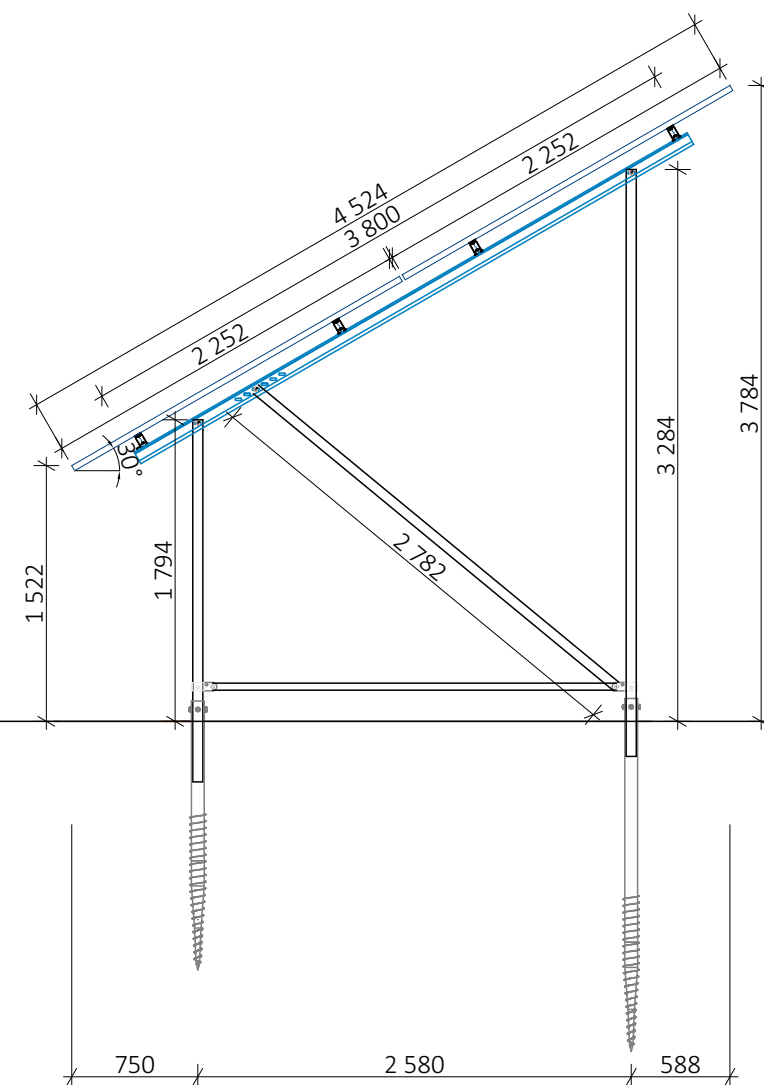


VYVÝŠENÁ KONSTRUKCE
PRO FVE PANELY

2252x1048x35

490Wp

2 vertically

tilt 30°

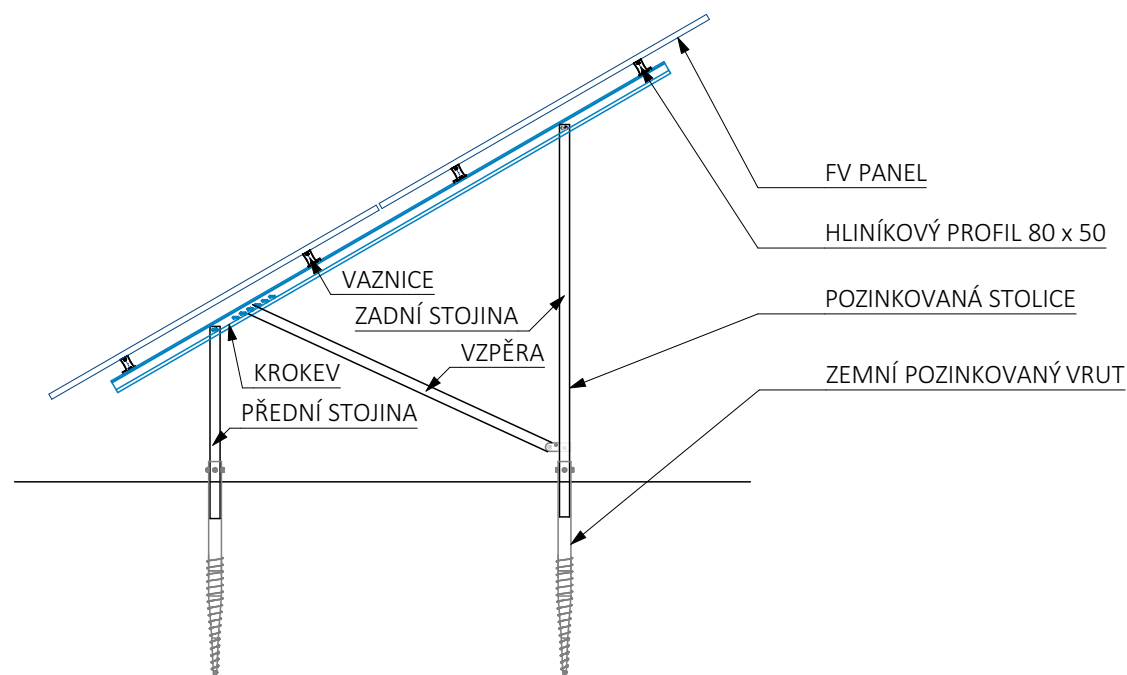

NIŽŠÍ KONSTRUKCE:
- STOJINY (Trubka 48,3x2,6 – S235JR)
- VZPĚRY (Trubka 48,3x2,6 – S235JR)
- VAZNICE (Profil 120C15 – S450GD)
- KROKVE (Profil HNP9 – AW 6063/T66)
- ROZTEČE STOJIN: 600 – 2000 – 2800

VYŠŠÍ KONSTRUKCE:
- STOJINY (Trubka 60,3x2,6 – S235JR)
- VZPĚRY (Trubka 48,3x2,6 – S235JR)
- VAZNICE (Profil 120C15 – S450GD)
- KROKVE (Profil HNP9 – AW 6063/T66)
- ROZTEČE STOJIN: 600 – 2000 – 2800

Na základě podkladů investora a vlastního zaměření, byl překreslen projekt pro instalaci fotovoltaického systému. Projektová dokumentace nenahrazuje realizační dokumentaci. Dispozice nejsou součástí FVE a nejsou prověřeny.

Projektová dokumentace je vypracovaná pro stavební a územní řízení, nenahrazuje realizační dokumentaci.

Tato dokumentace je majetkem zhotovitele a její využití je určeno výhradně k plnění dle smlouvy. Jakékoliv další využití, rozšiřování, kopírování nebo poskytnutí třetím osobám je možné pouze se souhlasem zhotovitele.

Název stavby: INSTALACE FOTOVOLTAICKÉHO SYSTÉMU			 PROJEKT H A U S	
Název výkresu: ŘEZ				
Zpracovatel: Lukáš Zapletálek zapletalek@projekthaus.cz +420 602 357 410		Autorizovaná osoba: Ing. Adam Bajzík ČKAIT 1104063		Zhotovitel: ProjektHAUS stavby s.r.o. Štramberská 1049/20, 703 00 Ostrava IČ: 08 36 46 56
Formát: A3	Měřítko: 1:45	Datum: 01/2022	Stupeň PD: DUR + DSP	Zakázka: PRO21053
Číslo výkresu: D.1.1-06				
Místo stavby: Obec Křinec, parc.č. 1166, 442/1, 400/6, st. 503, st. 509, k.ú. Křinec [676292]				
Investor: INPROMA, spol. s.r.o., Tyršova 161, 289 33 Křinec				